




TERMO MODERNIZACJA BUDYNKU LABORATORIUM WYDZIAŁU NAUK O ZIEMI W SOSNOWCU (TERMOLAB)

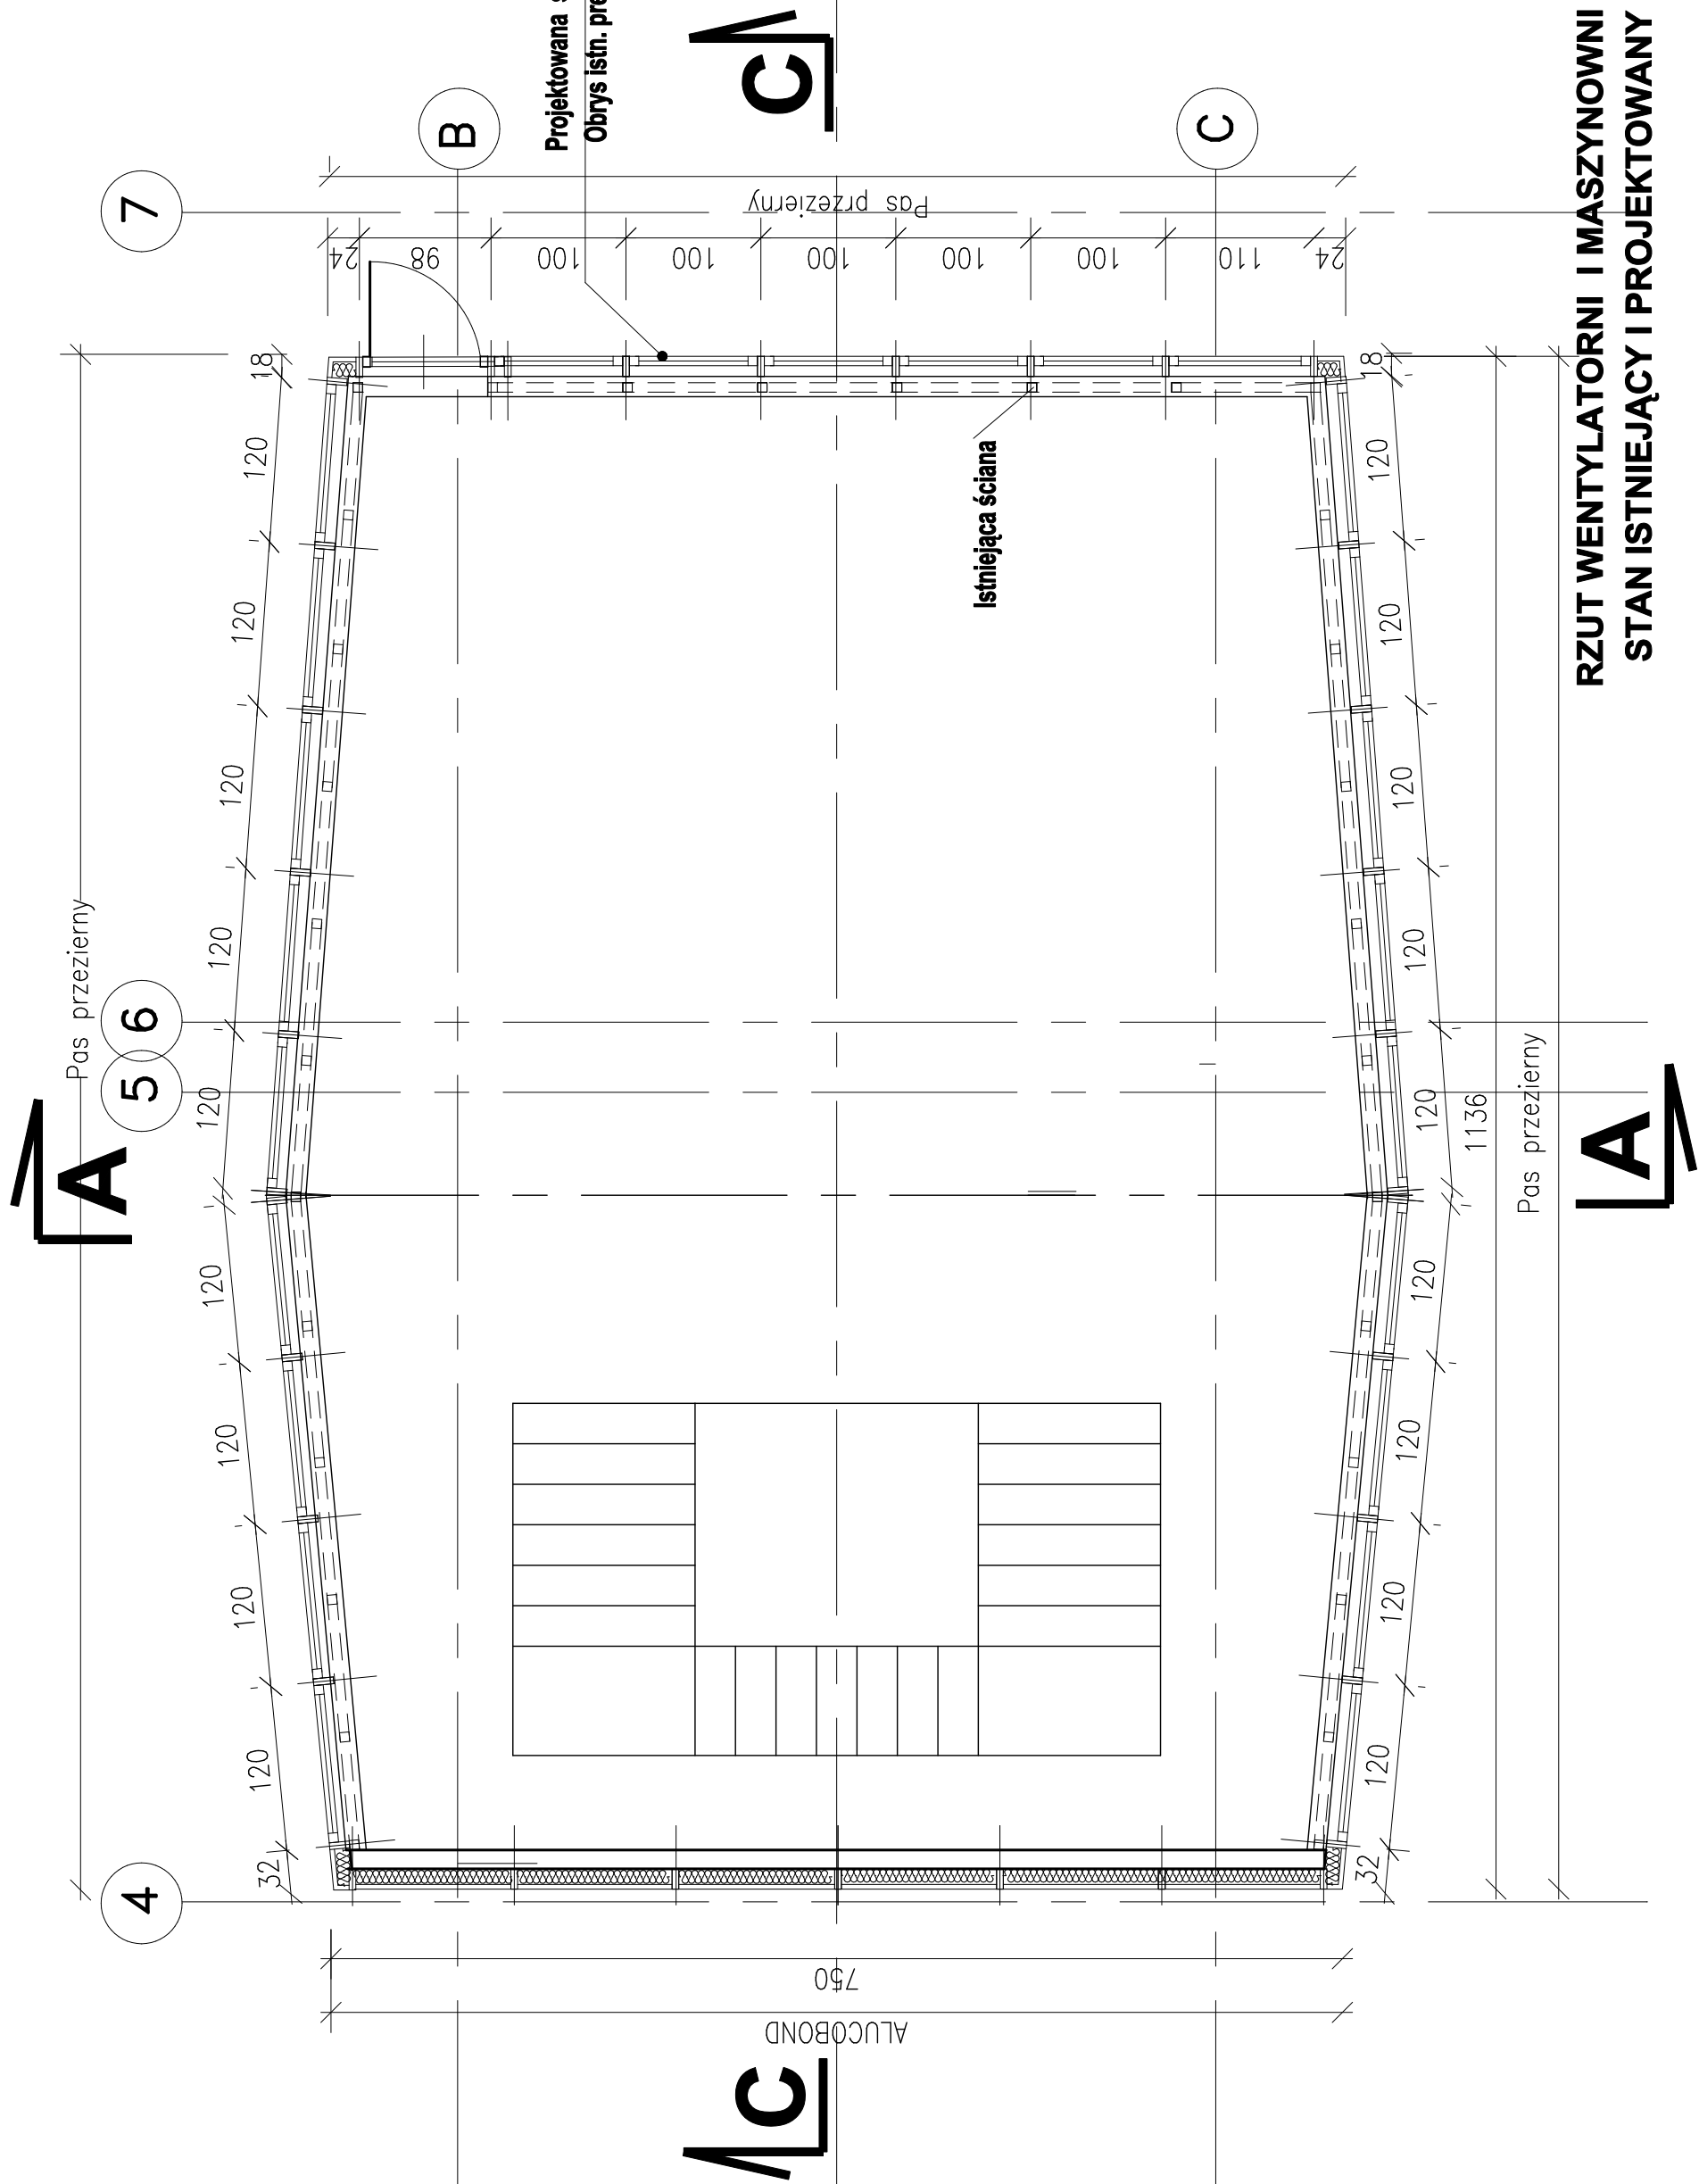


PRZUT WENTYLATORNI I MASZYNOWNI
STAN ISTNIEJACY I PROJEKTOWANY

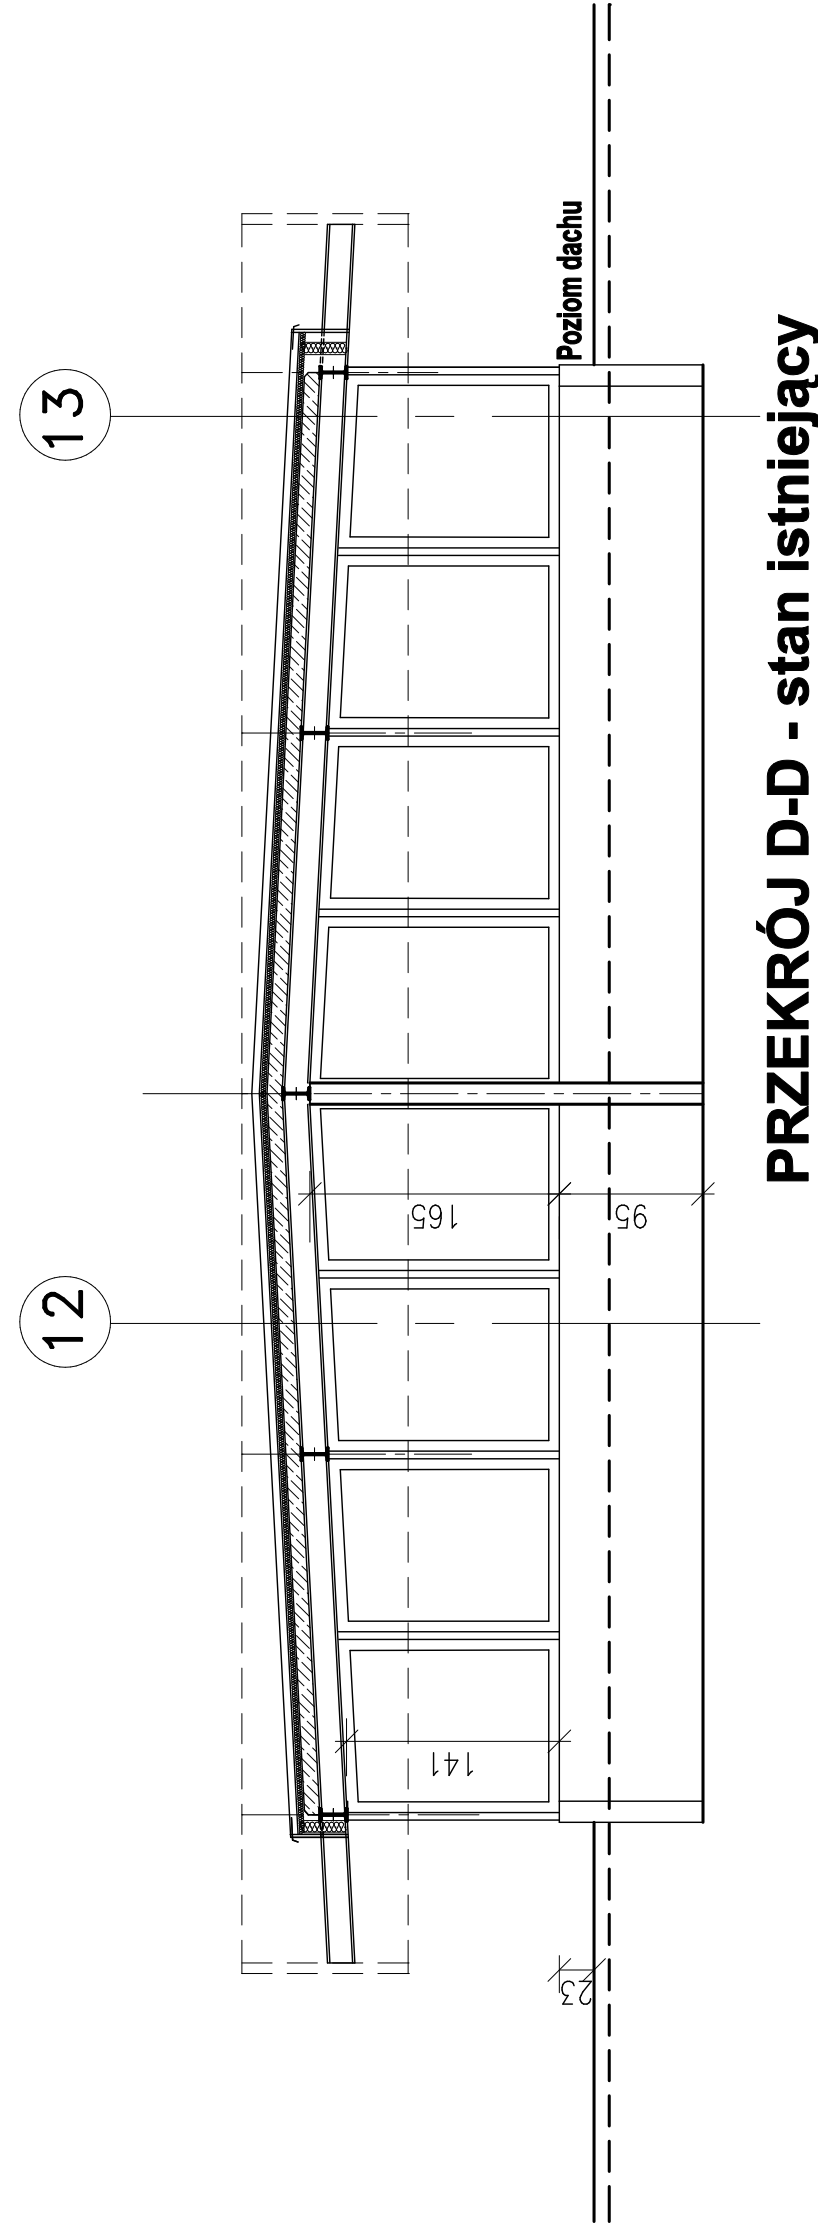


PRZEKRÓJ D-D - stan istniejący

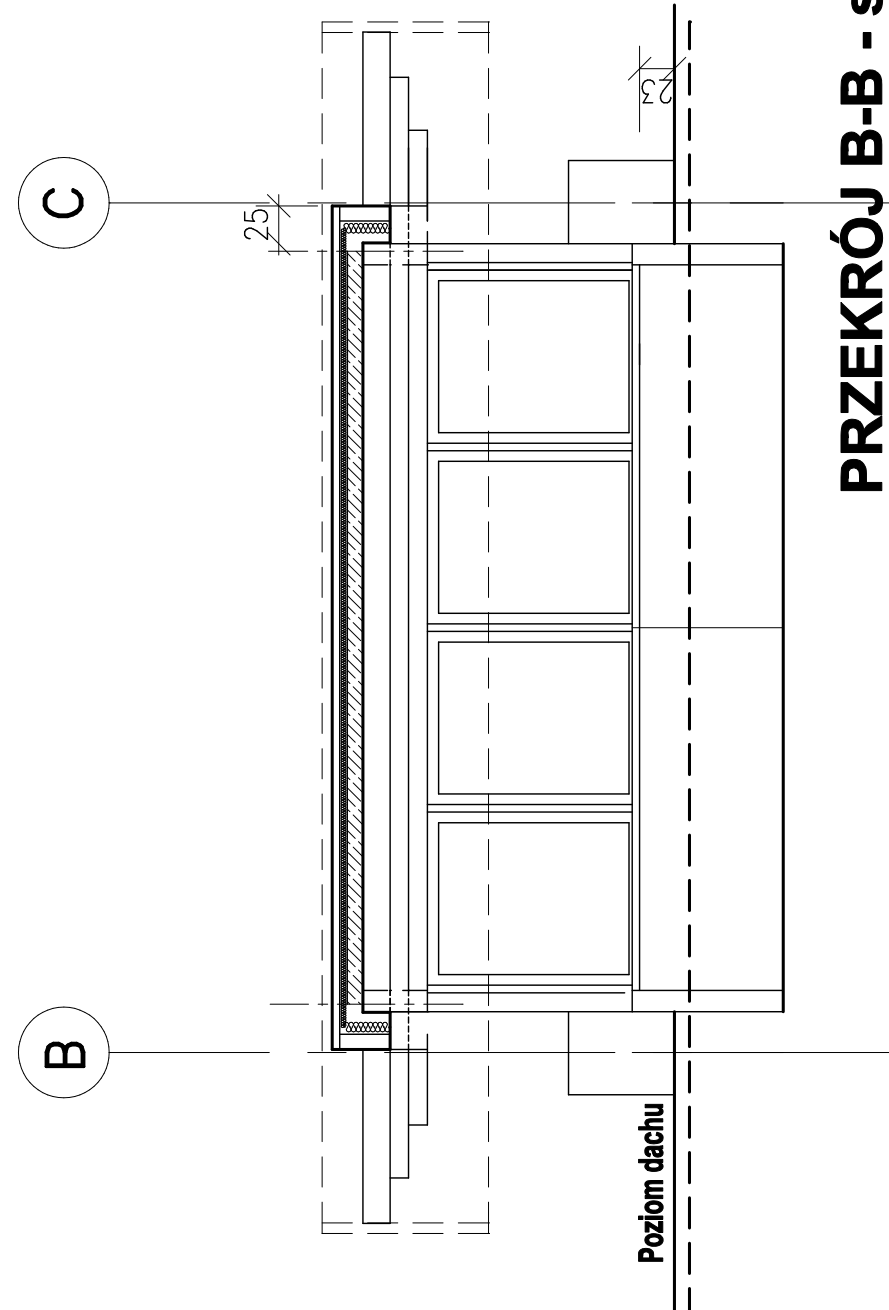


PRZEKRÓJ B-B - stan istniejący

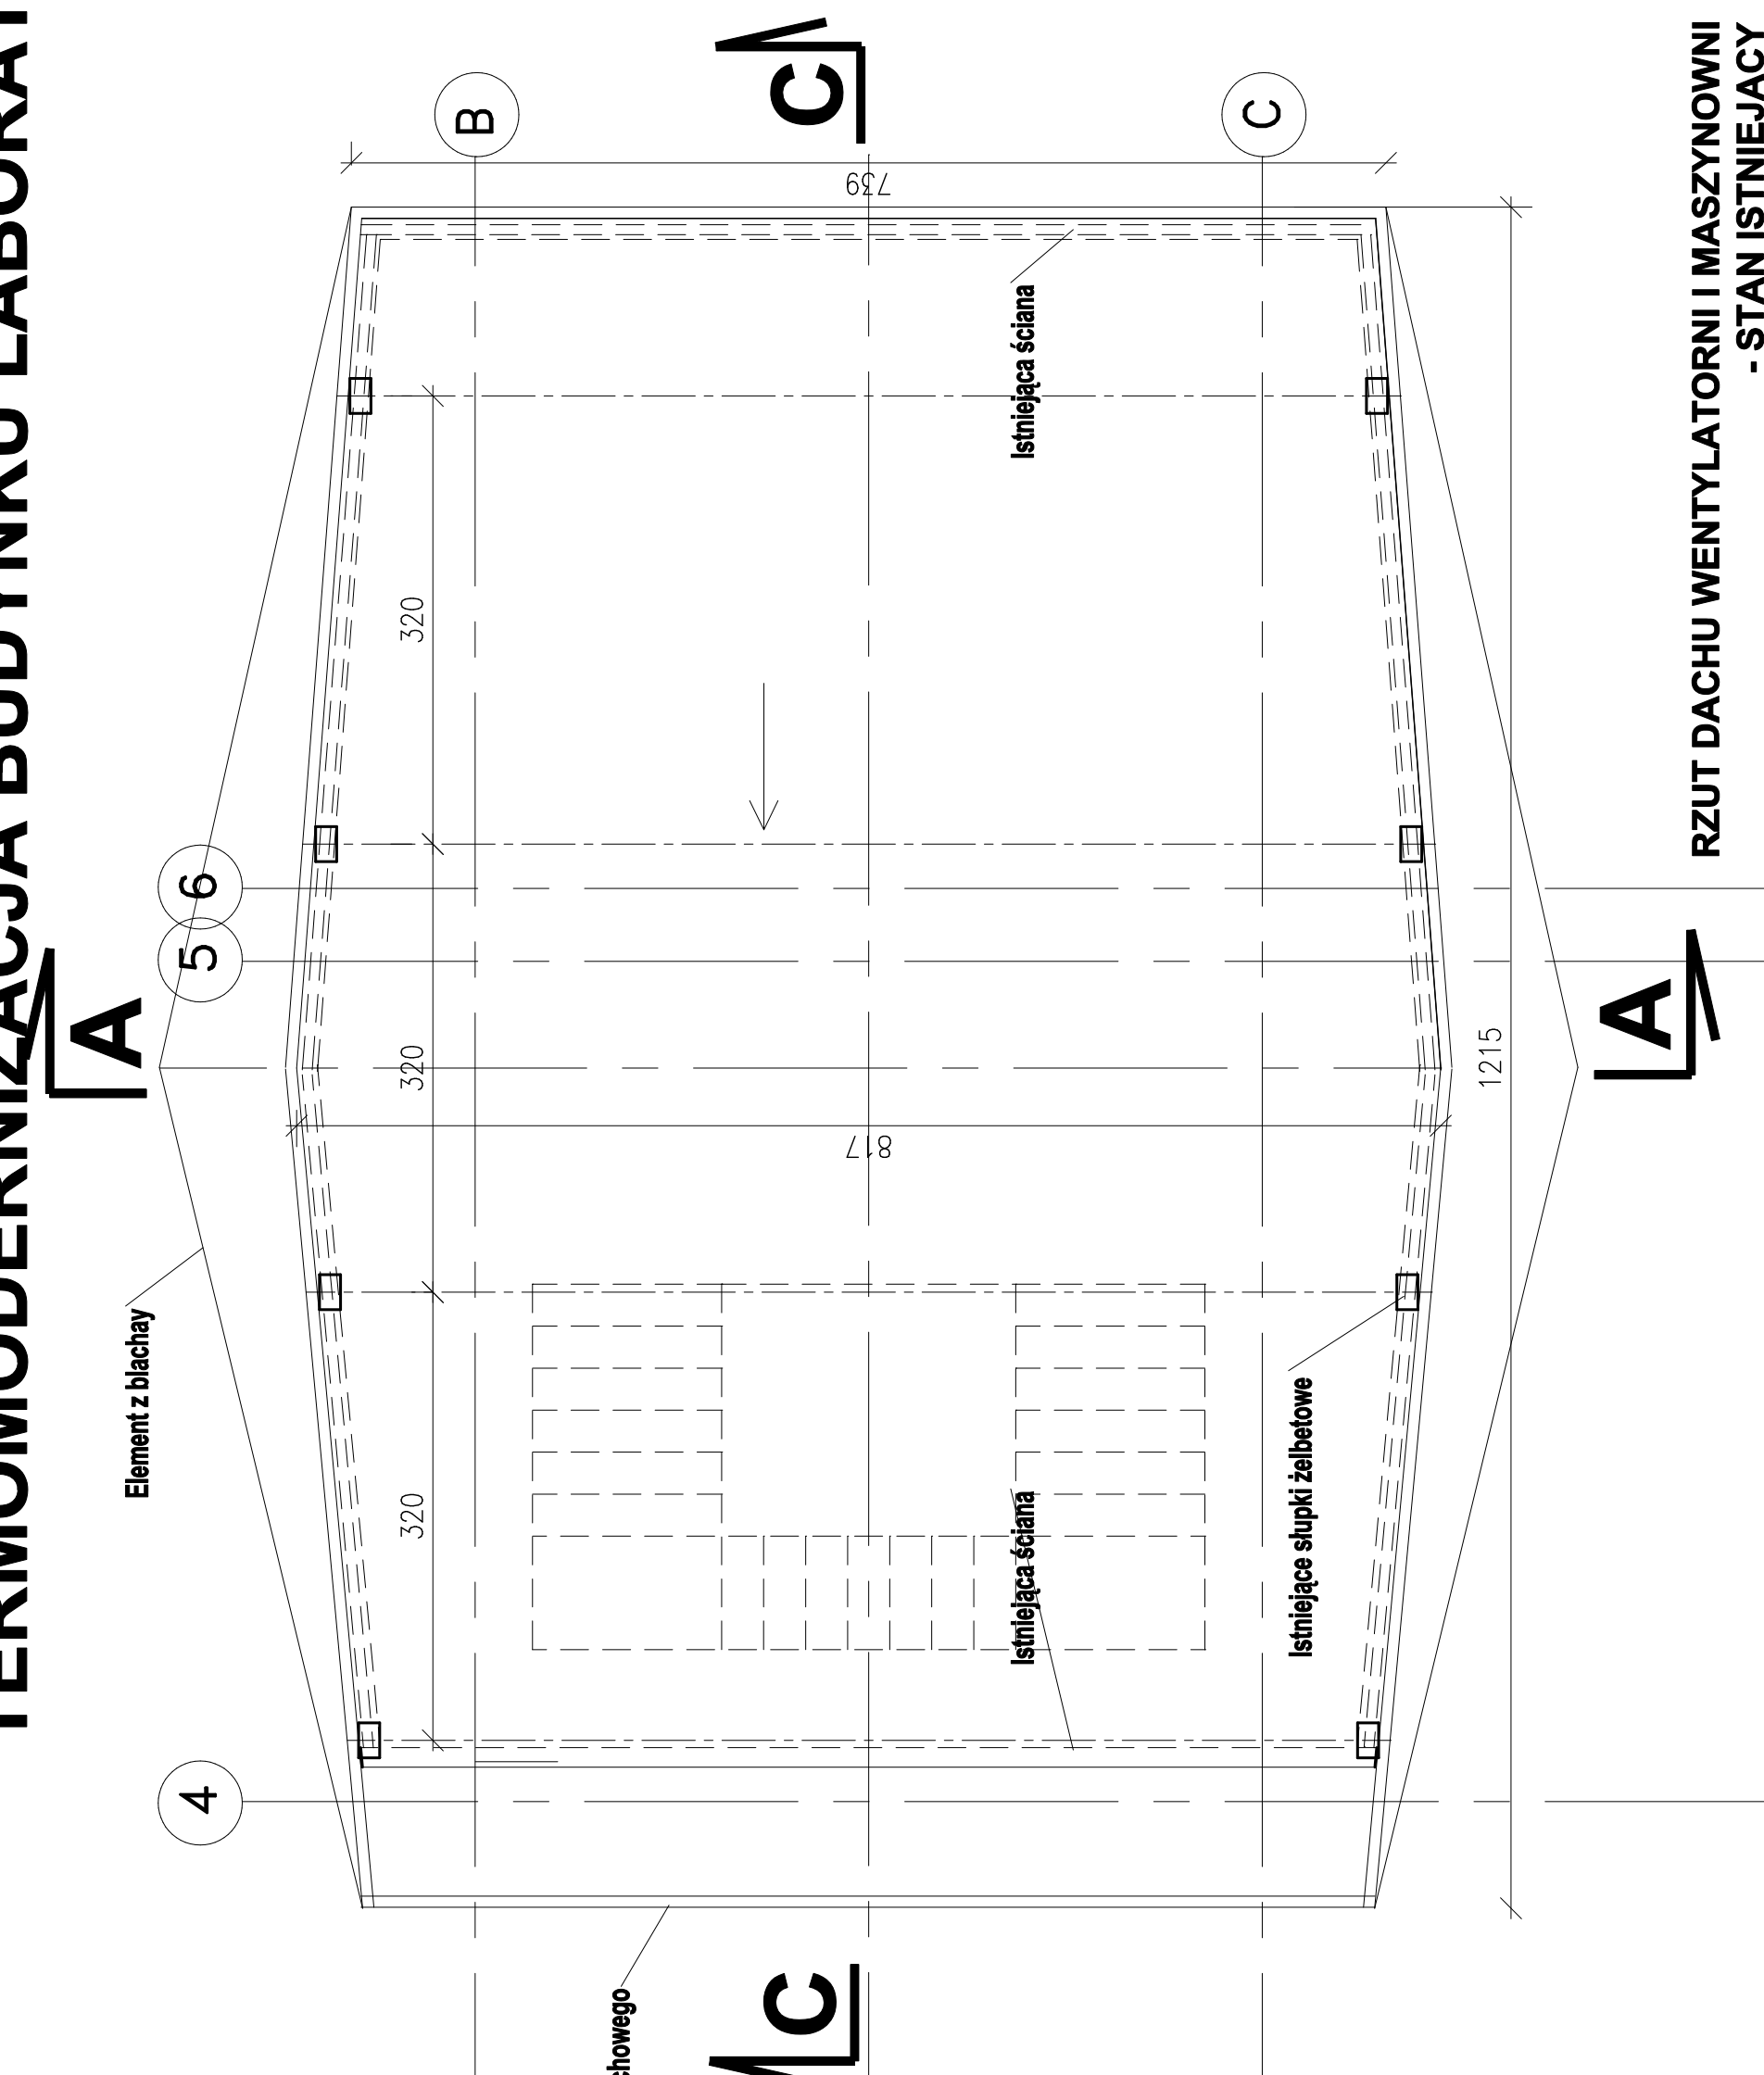


RZUT DACHU WENTYLATORNI I MASZYNOWNI - STAN ISTNIEJĄCY

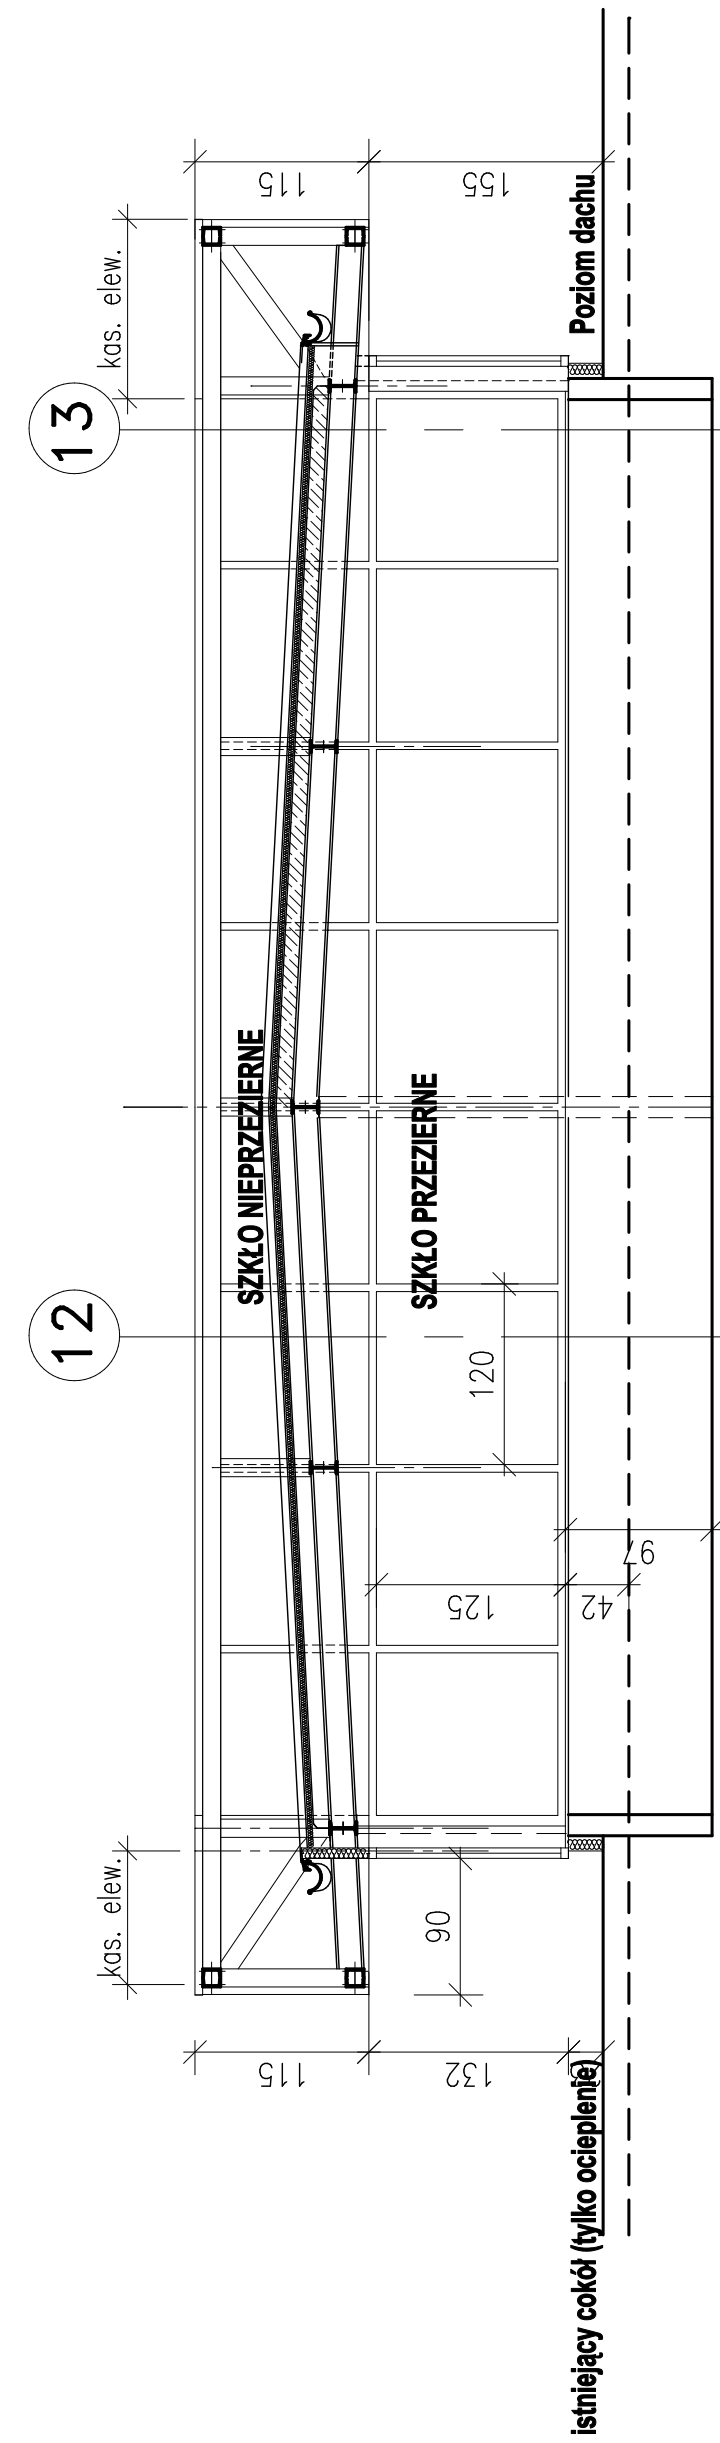


PRZEKRÓJ D-D - stan projektowany

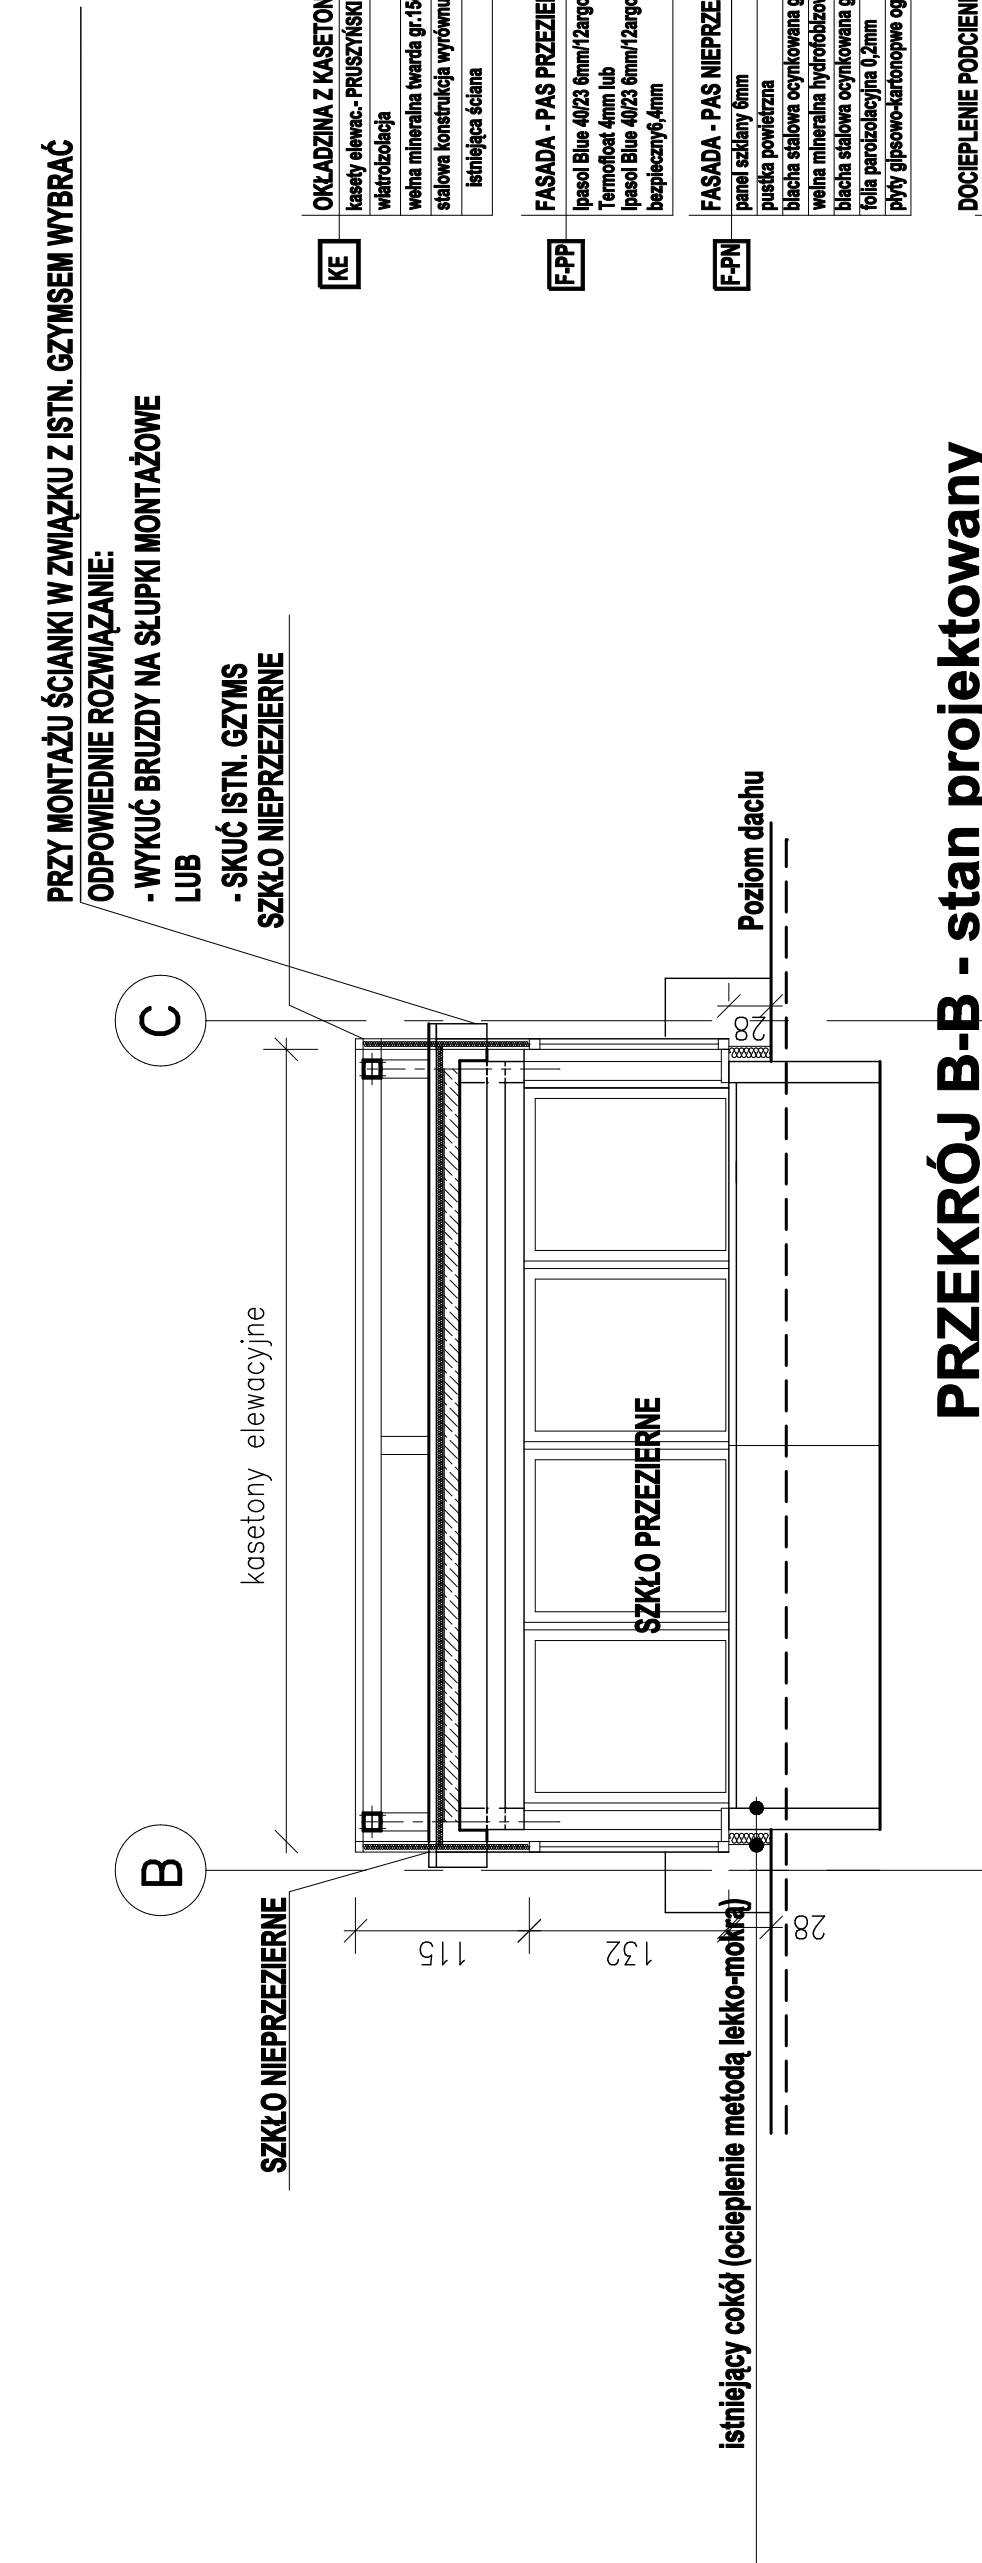

PRZEKRÓJ B-B - stan projektowany

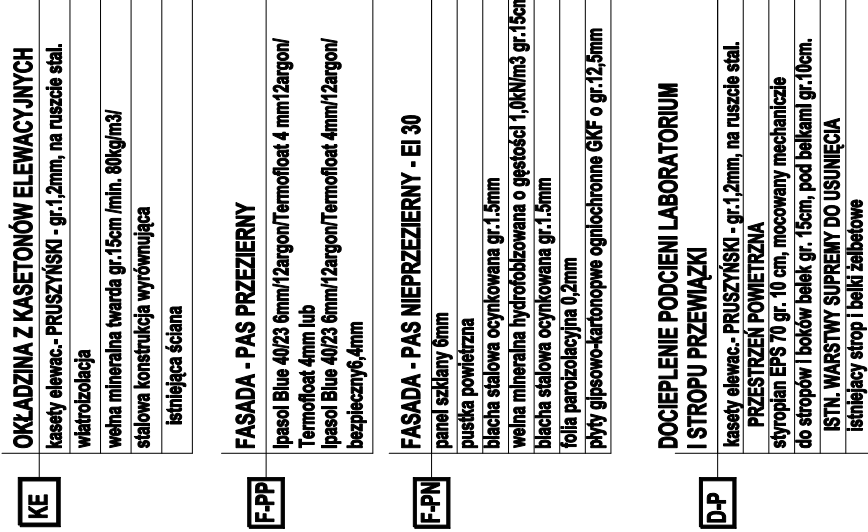

ELEWACJE skala 1:100

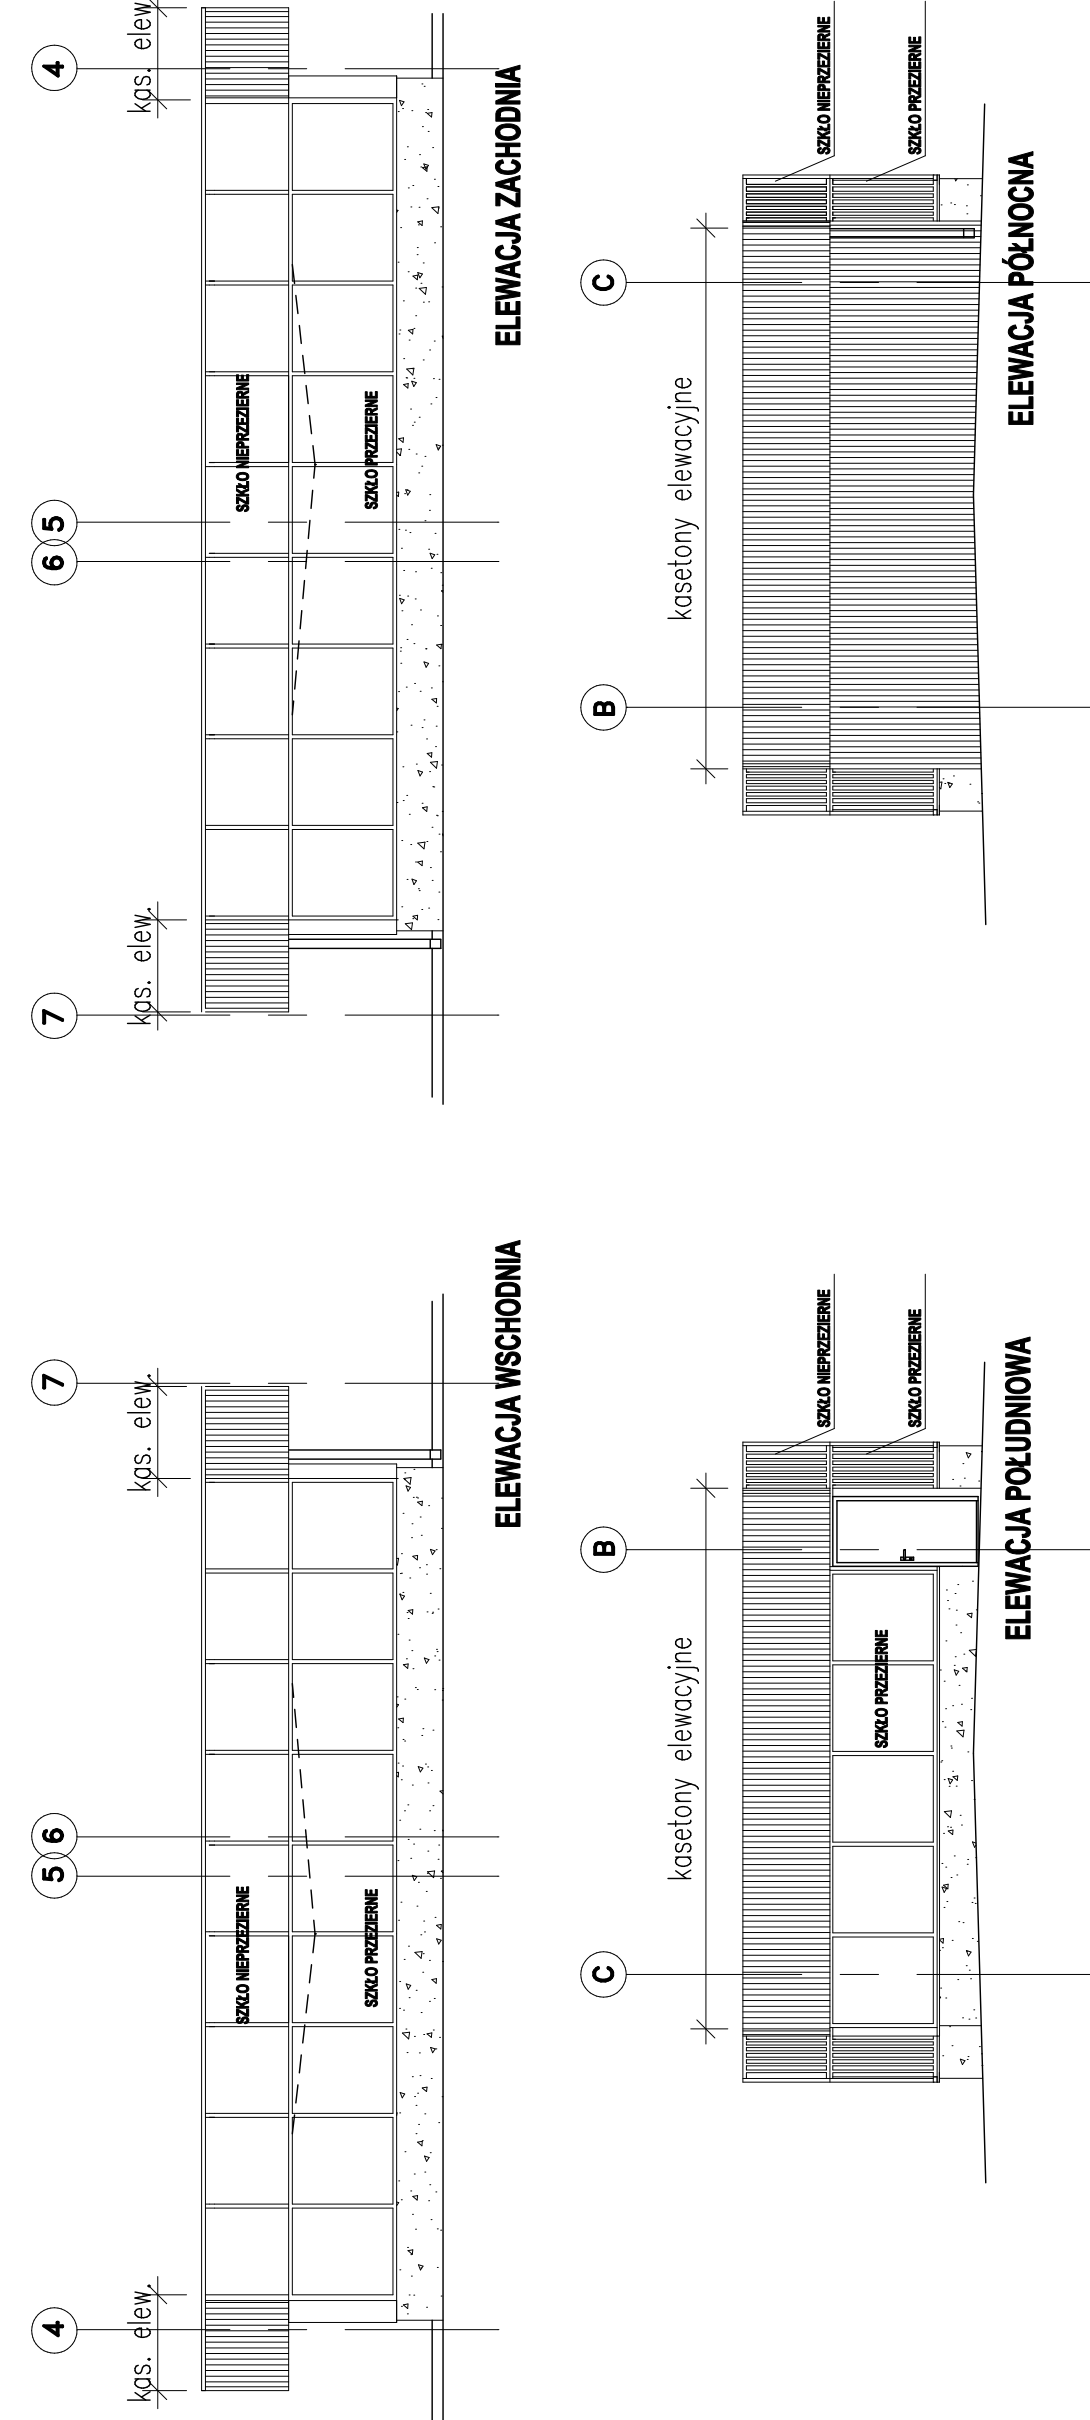

MASZYNOWNIA I WENTYLATORNIA w osiach 4-7

[illegible]

UWAGA: rysunek aktualny wyłącznie w zakresie elewacji budynku

UWAGA: wymiary każdorazowo sprawdzić na budowie

...wymiaru każdego z nich

MASZYNOWNIA I WENT. W OSIACH 4-7