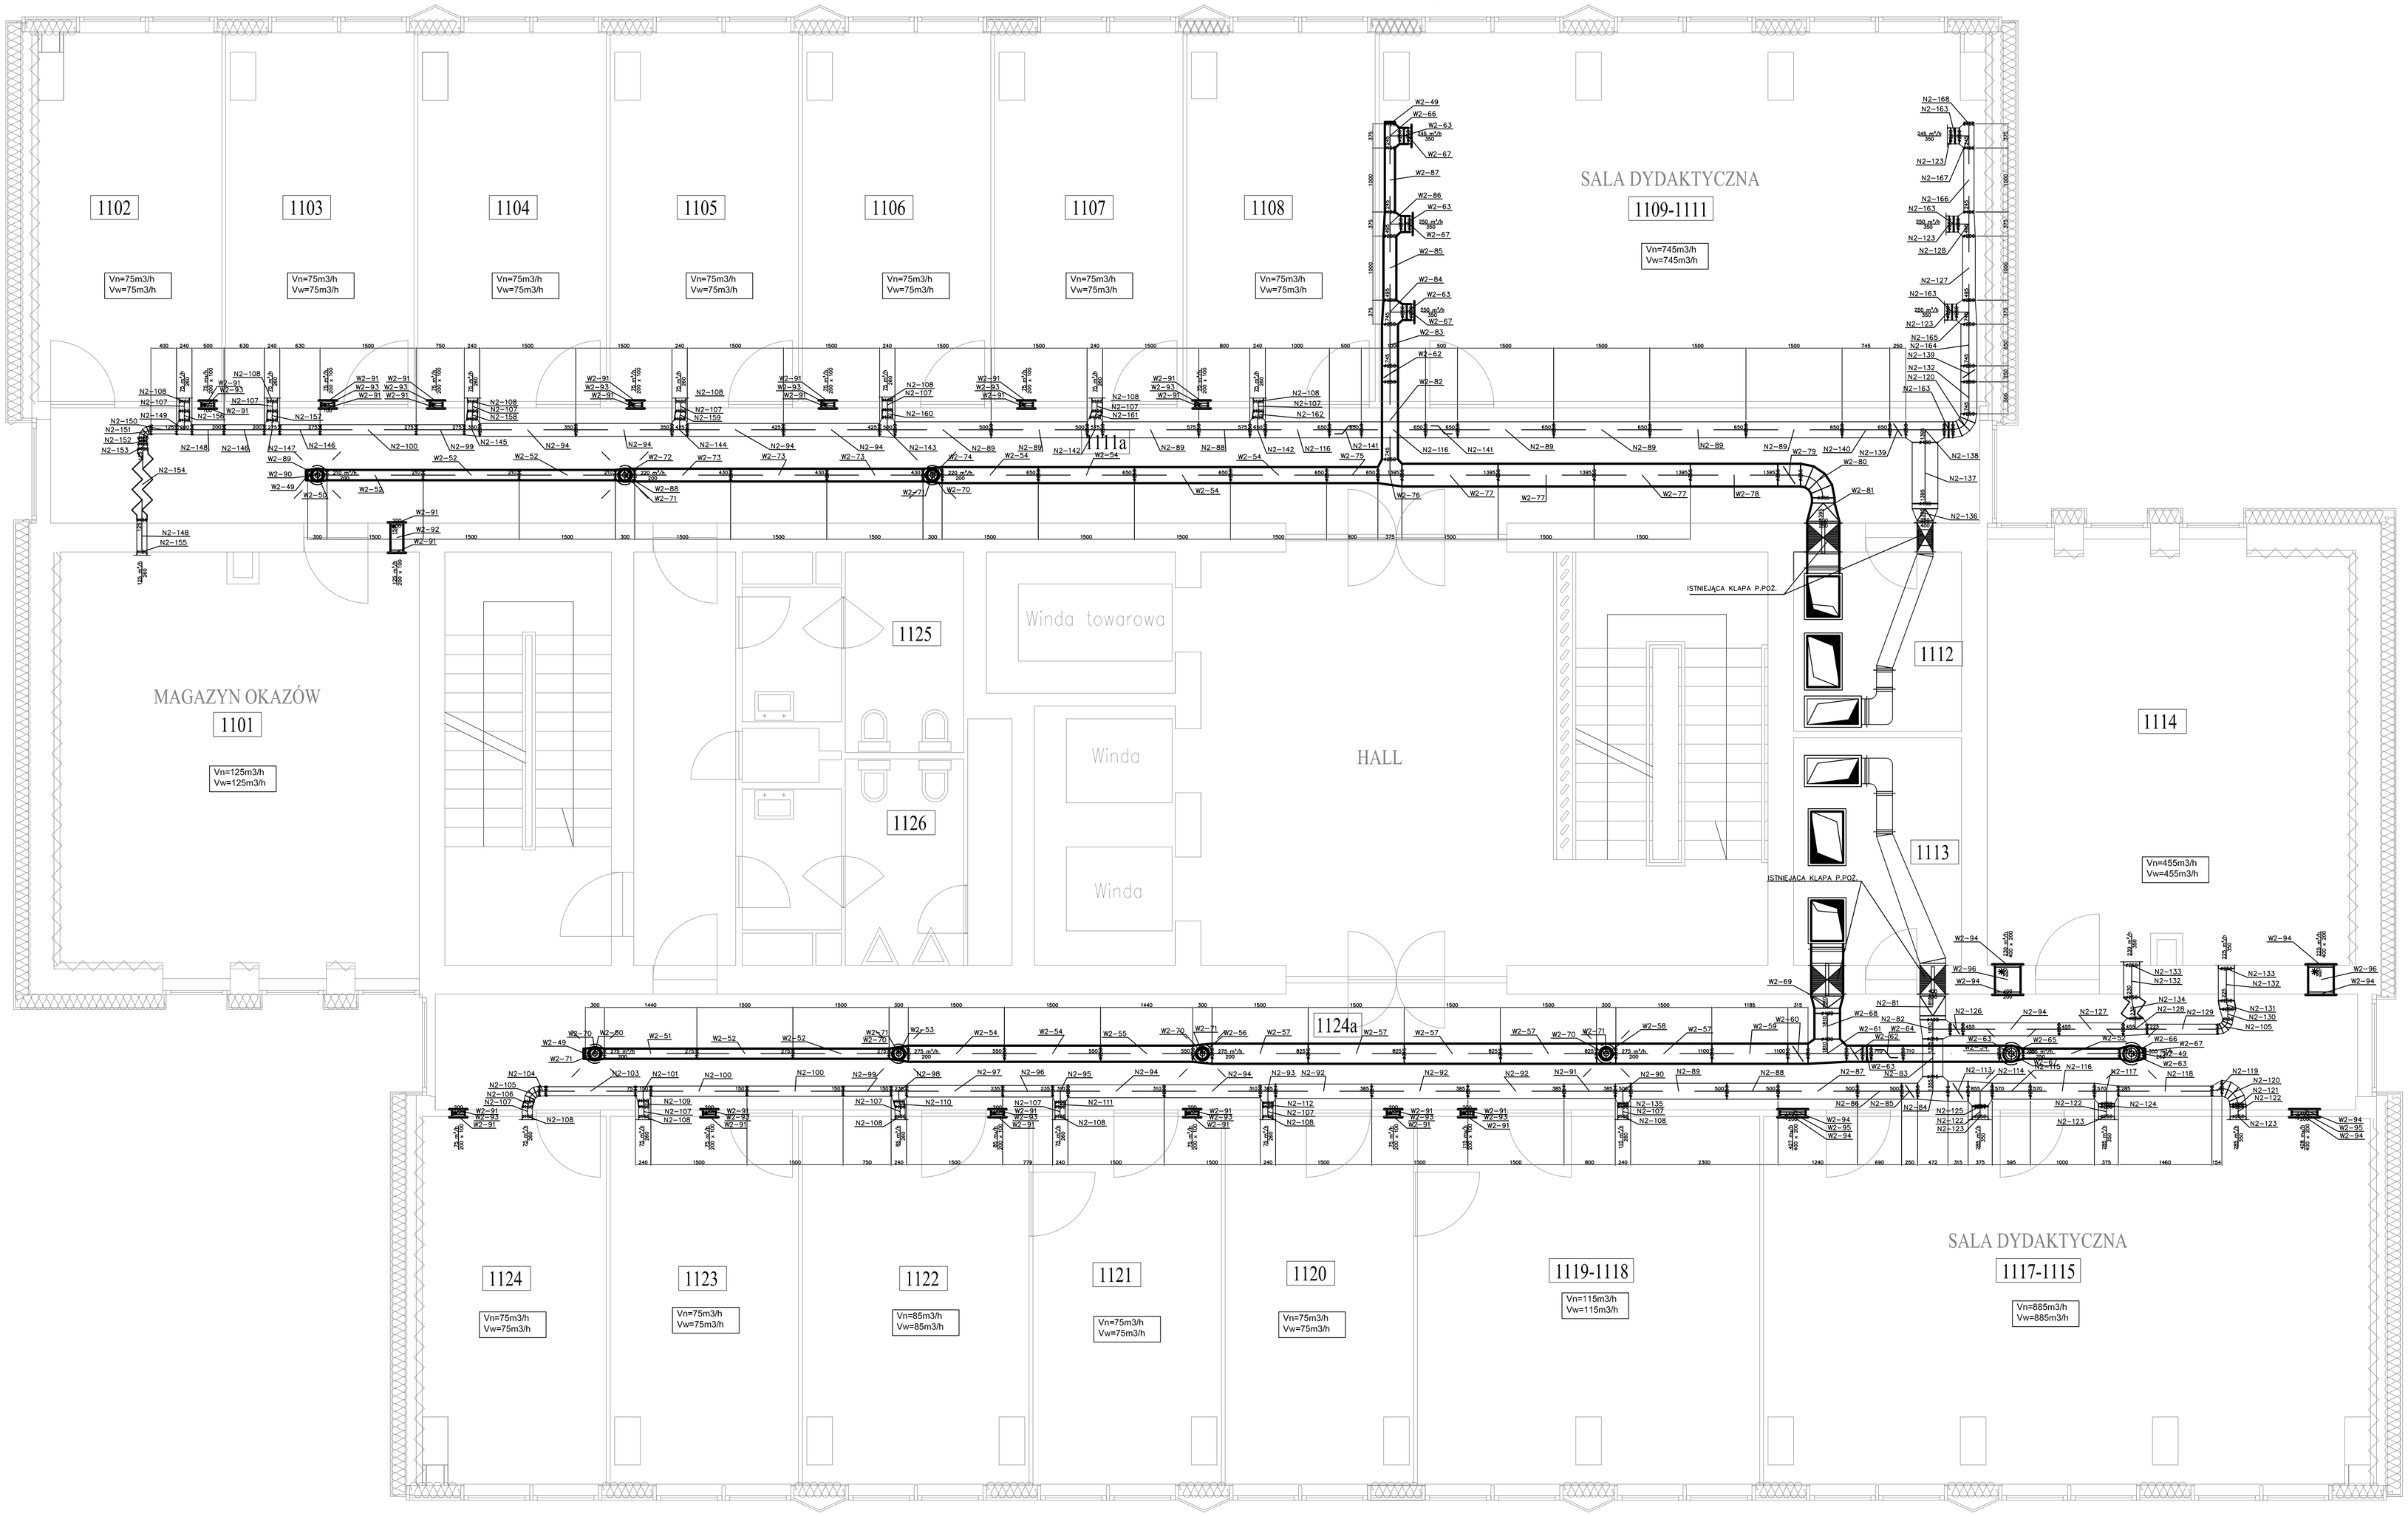

UWAGA:
1. Poziom osi przewodów wynosi około 2,7m nad poziomem posadzki

WASKO®	WASKO S.A. 44-100 Gliwice, ul. Berbeckiego 6			
PRO EKO TERM	PRO-EKO-TERM Sp. z o.o. 40-852 Katowice, ul. Żeliwna 41			
UNIWERSYTET ŚLĄSKI W KATOWICACH Katowice ul. Bankowa 12		OBIEKT	UNIWERSYTET ŚLĄSKI WYDZIAŁ NAUKI O ZIEMI Sosnowiec ul. Będzińska 60	
TEMAT RYSUNKU	Instalacja wentylacji i klimatyzacji Rzut XI piętra			
OPRACOWAŁ	inż. Marian Blacha			
PROJEKTOWAŁ	mgr inż. Beata Sromek	upr. 116/92	SLK/IS/3816/01	
SPRAWDZIŁ	mgr inż. Halina Tatara-Brożek	upr. 498/78	SLK/IS/3816/01	
STADIUM PBW	DATA 06.2008	NR PROJEKTU 06.2008	NR RYSUNKU IW/13	SKALA 1:50