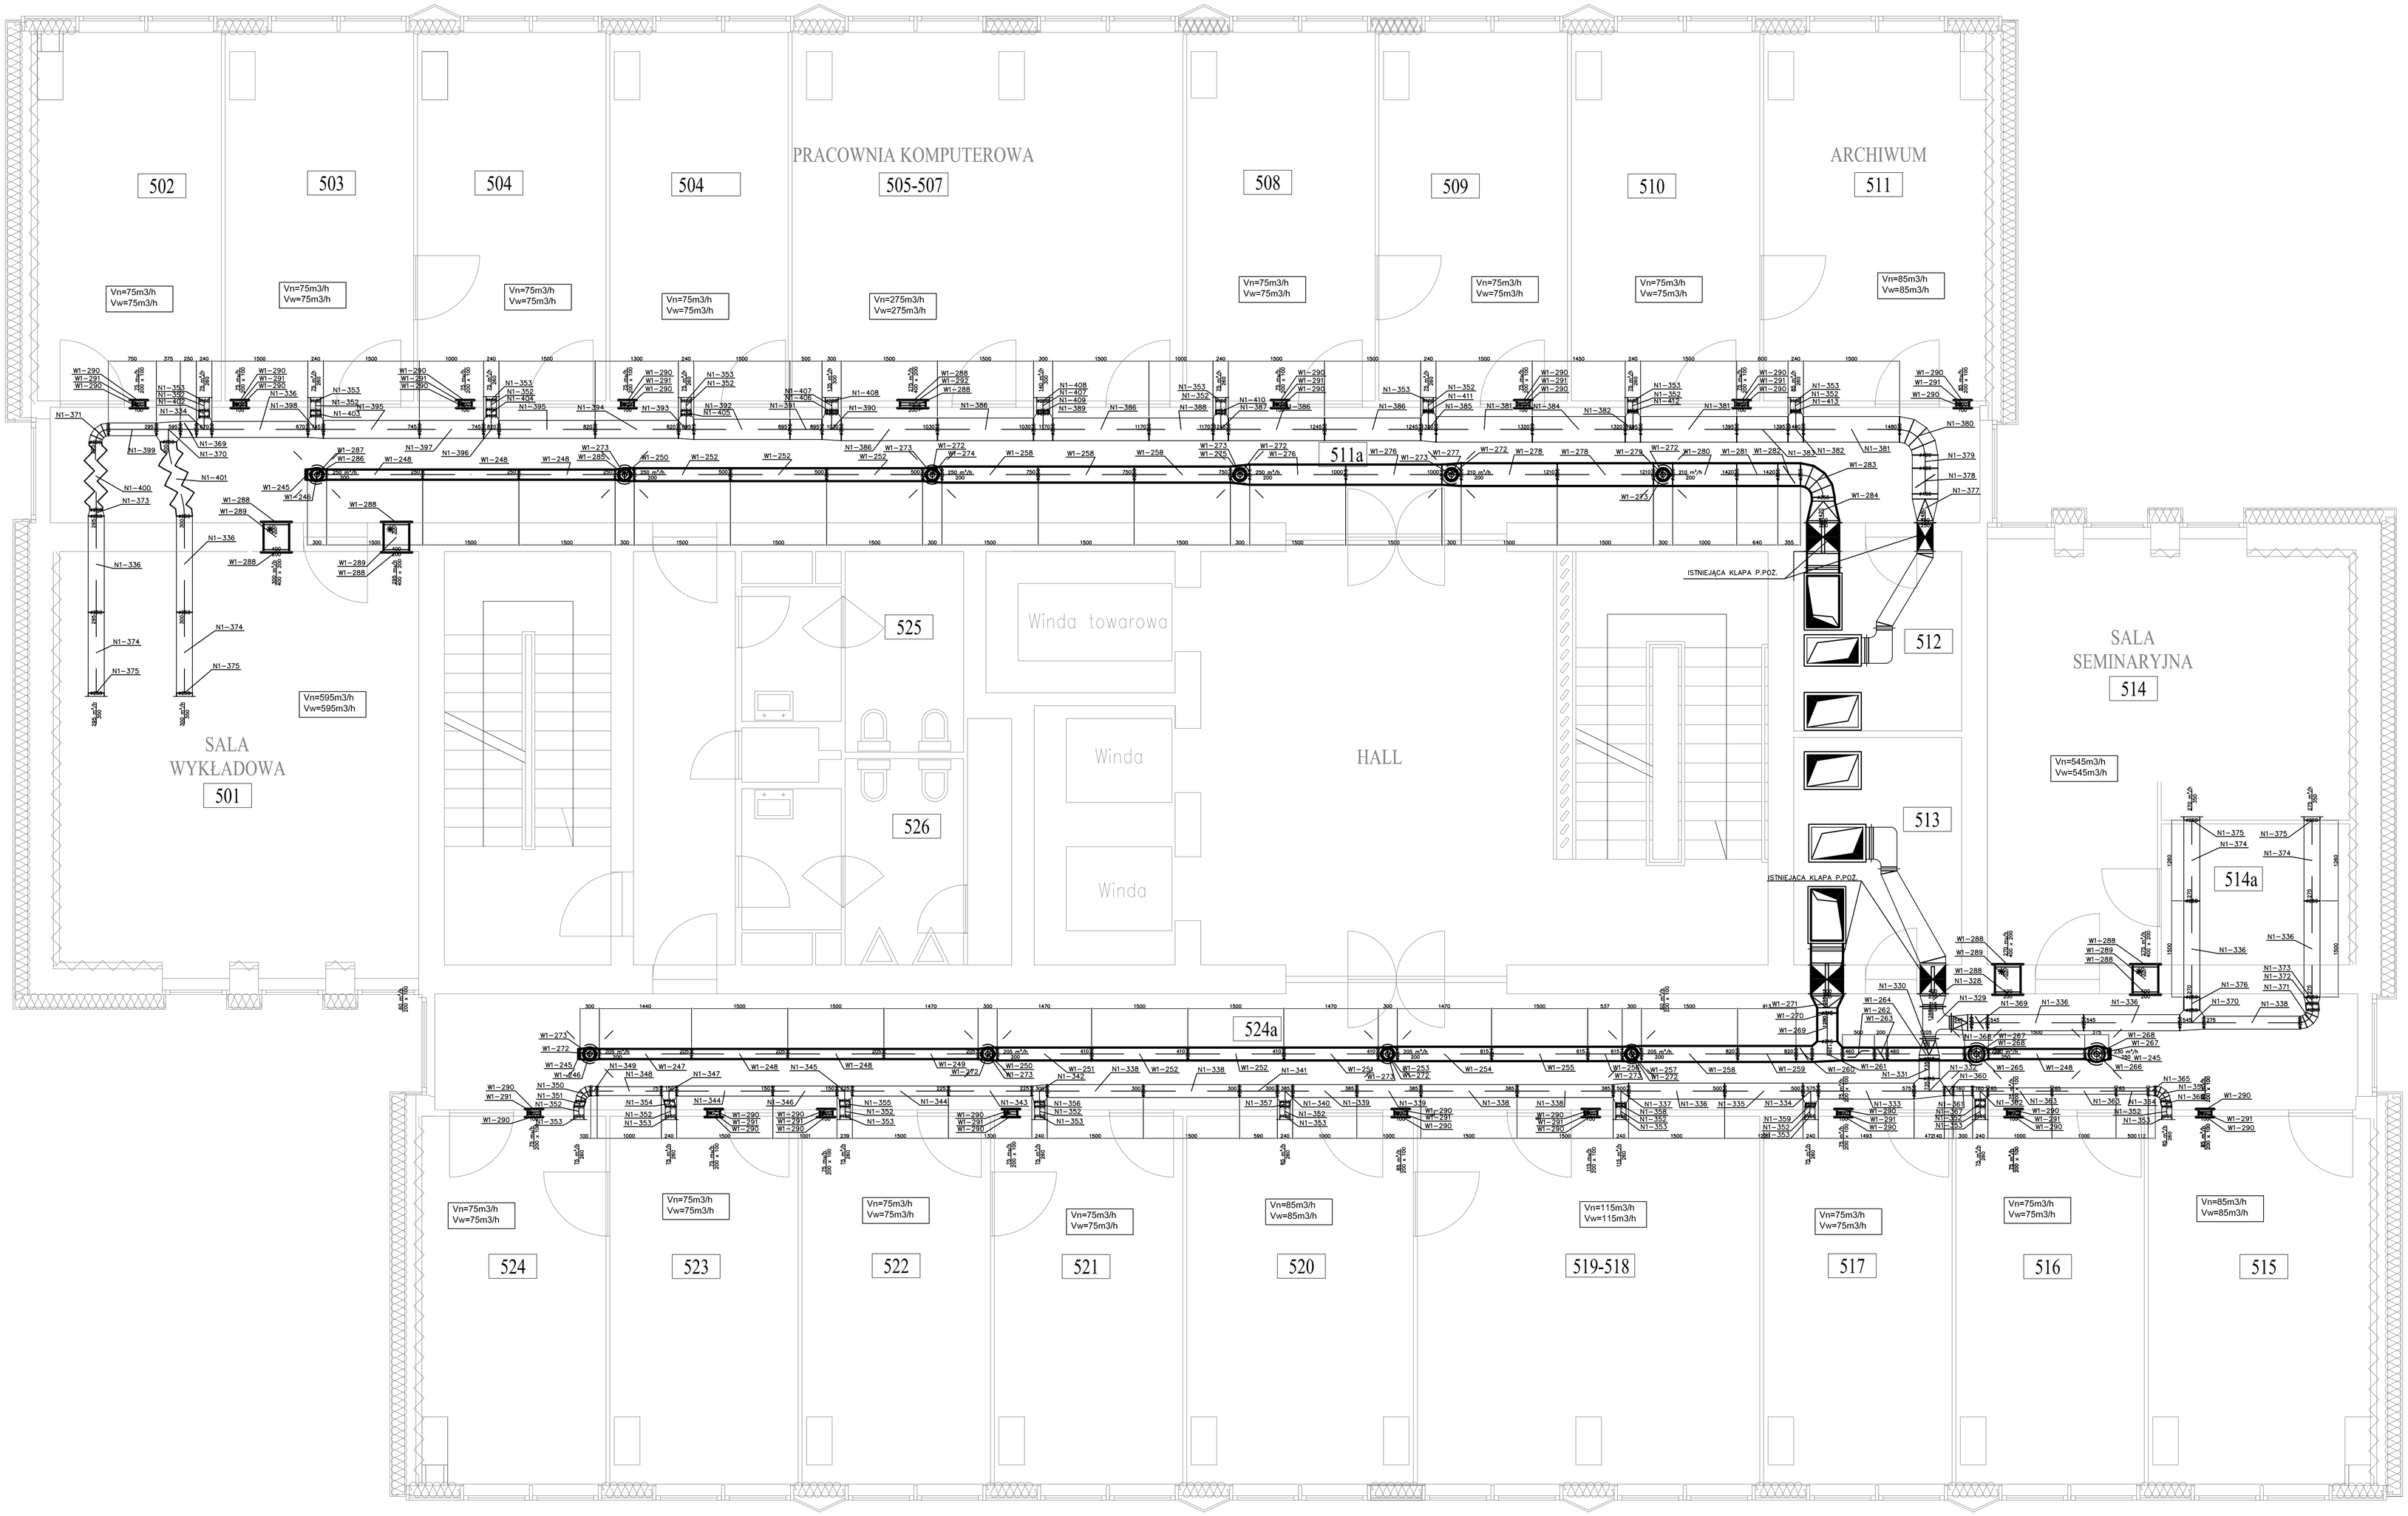

UWAGA:
1. Poziom osi przewodów wynosi około 2,7m nad poziomem posadzki

WASKO®	WASKO S.A. 44-100 Gliwice, ul. Berbeckiego 6			
PRO EKO TERM	PRO-EKO-TERM Sp. z o.o. 40-852 Katowice, ul. Żeliwna 41			
UNIWERSYTET ŚLĄSKI W KATOWICACH Katowice ul. Bankowa 12	OBIEKT: UNIWERSYTET ŚLĄSKI WYDZIAŁ NAUKI O ZIEMI Sosnowiec ul. Będzińska 60			
TEMAT RYSUNKU: Instalacja wentylacji i klimatyzacji Rzut V piętra				
OPRACOWAŁ: inż. Marian Blacha				
PROJEKTOWAŁ: mgr inż. Beata Sromek	upr. 116/92	SLK/IS/3816/01		
SPRAWDZIŁ: mgr inż. Halina Tatara-Brożek	upr. 498/78	SLK/IS/3816/01		
STADIUM: PBW	DATA: 06.2008	NR PROJEKTU: 06.2008	NR RYSUNKU: IW/07	SKALA: 1:50