



PRZEWIAZKA

1:50

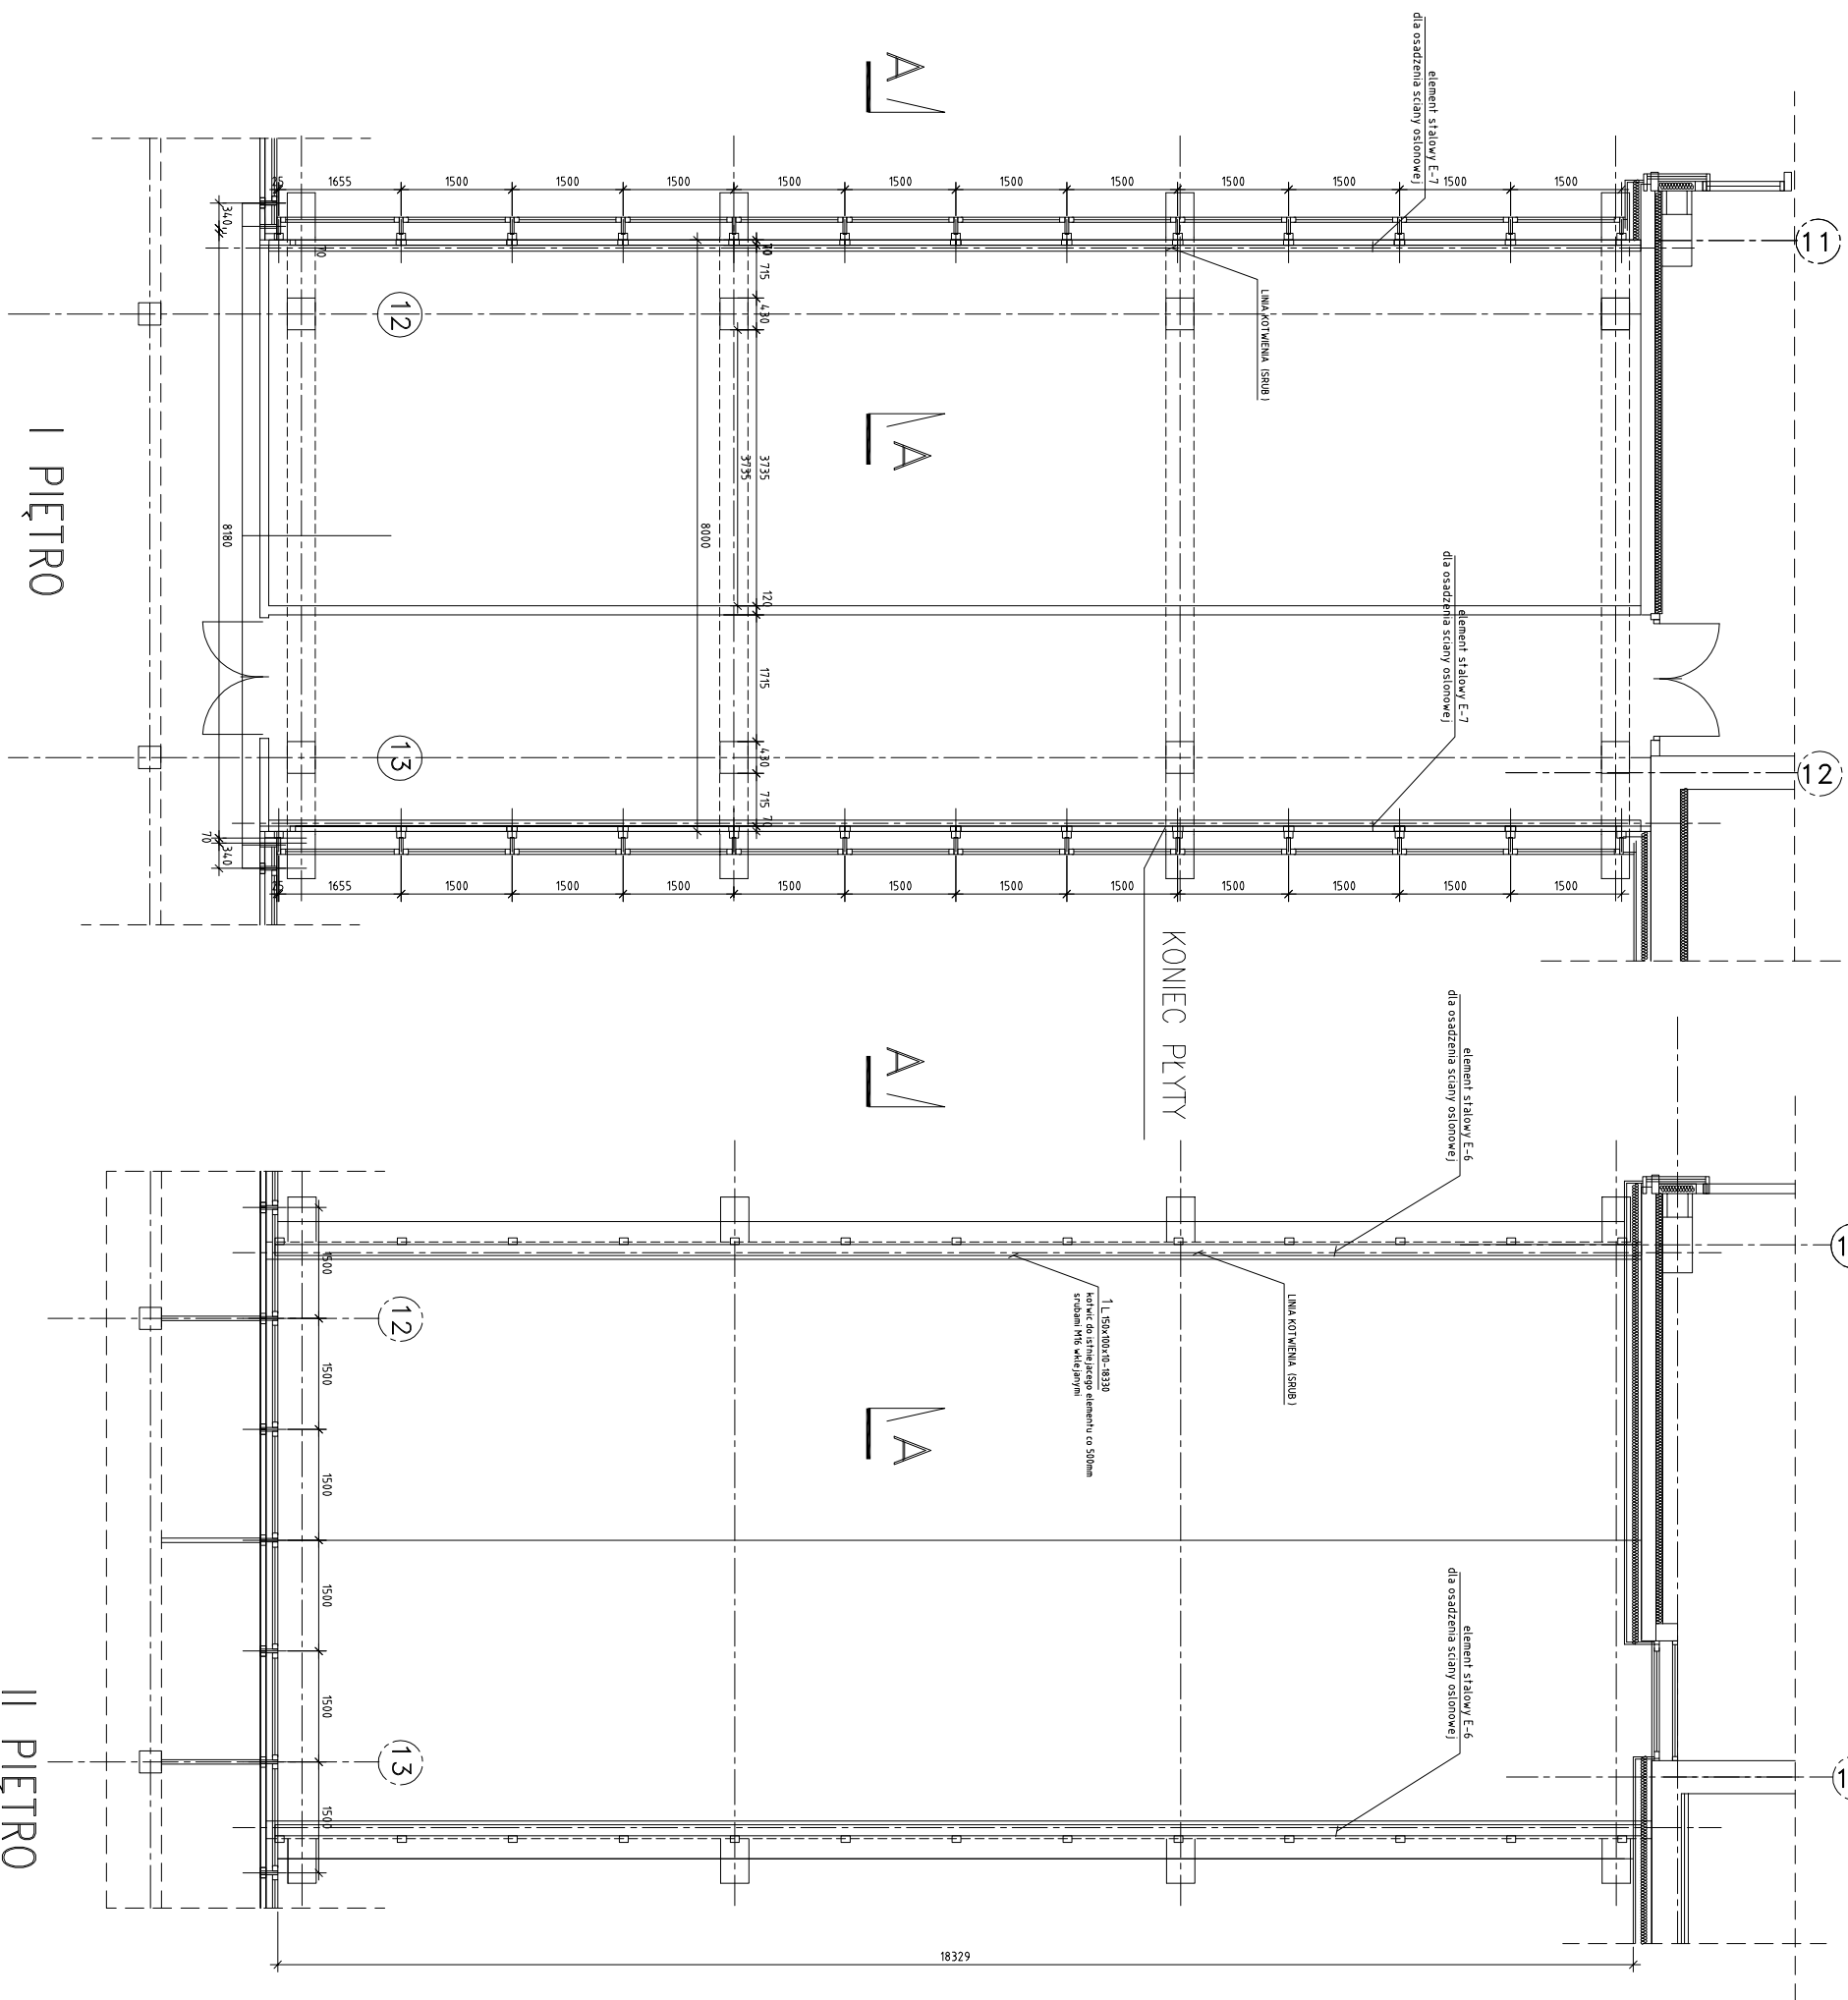


przekrój A-A

1:50

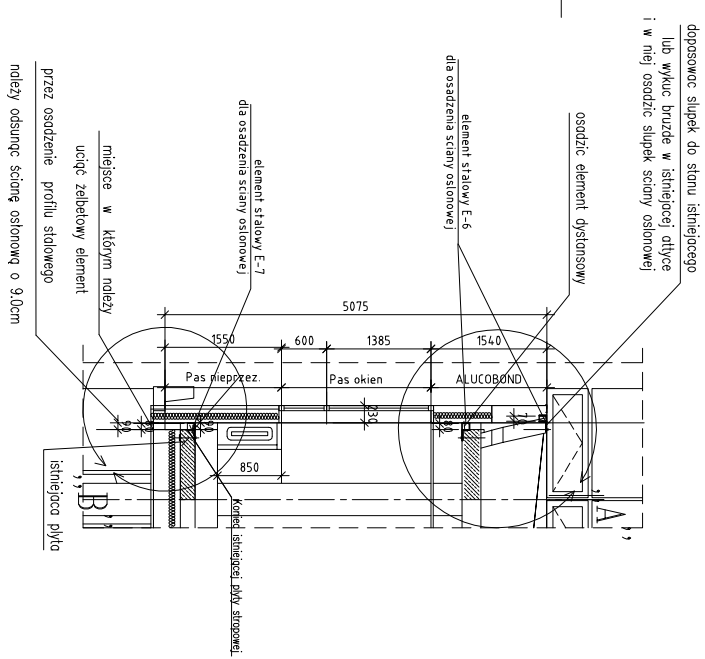


Szczegóły „A”

1:25

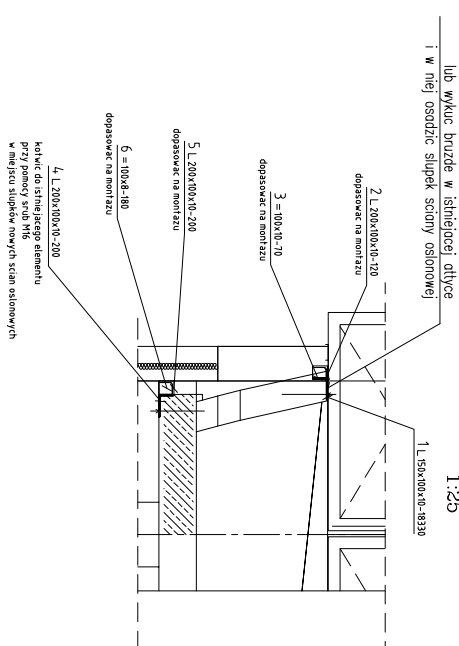

Szczegół „B”

1:25

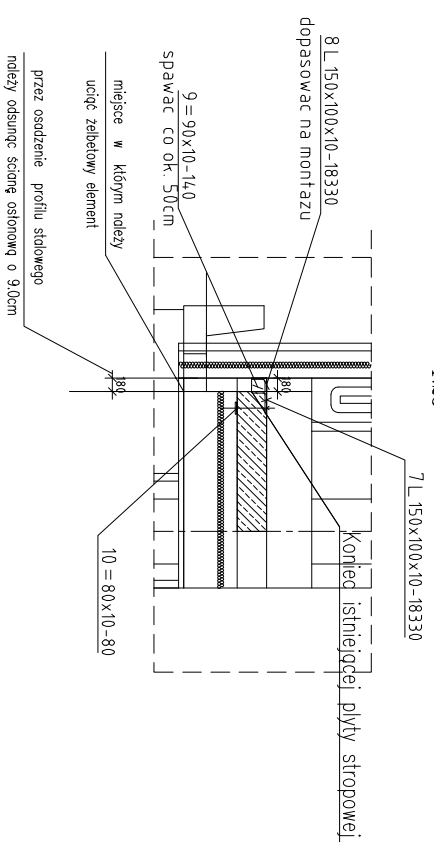[illegible]