


Centrala nawiewna N1

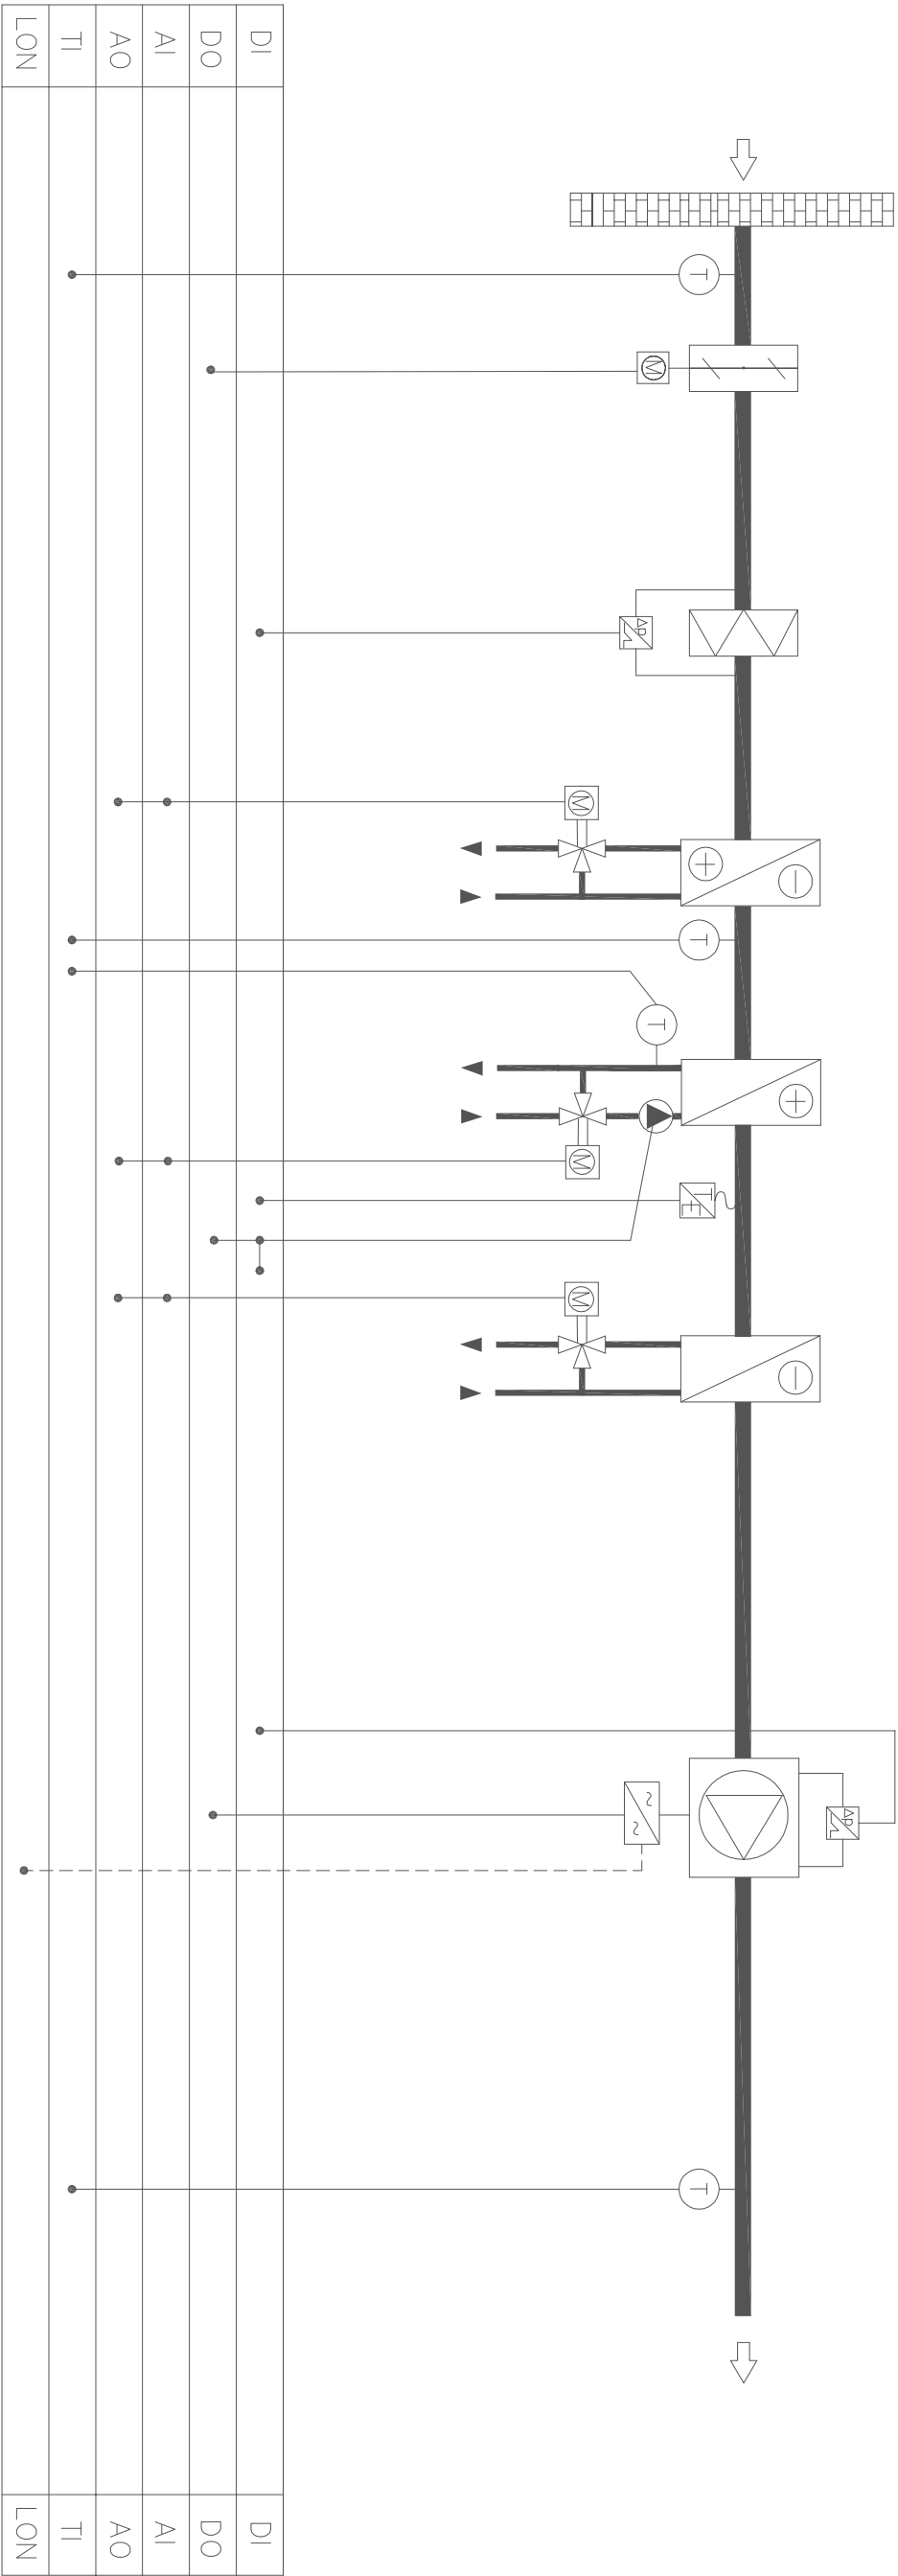

<div><div><div><div><div></div></div><div><div>WASKO</div></div></div><div><div>PRO EKO TERM</div><div>Sp. z o.o.</div></div></div><div><div>WASKO S.A.</div><div>44-100 Gliwice, ul. Berbeckiego 6</div><div>PRO-EKO-TERM Sp. z o.o.</div><div>40-852 Katowice, ul. Żelwna 41</div></div></div>			OBIEKT		
UNIWERSYTET ŚŁĄSKI W KATOWICACH Katowice ul. Bankowa 12			UNIWERSYTET ŚŁĄSKI WYDZIAŁ NAUKI O ZIEMI Sosnowiec ul. Będzińska 60		
TEMAT RYSUNKU Schemat technologiczny Centrala nawiewna N1 – Piwnica					
OPRACOWAŁ	mgr inż. Lesław Srońek				
PROJEKTOWAŁ					
SPRAWDZIŁ					
STADIUM	DATA	NR PROJEKTU	NR RYSUNKU		SKALA
PBW	06.2008	06.2008	AUT/024		