


Centrala nawiewna N2

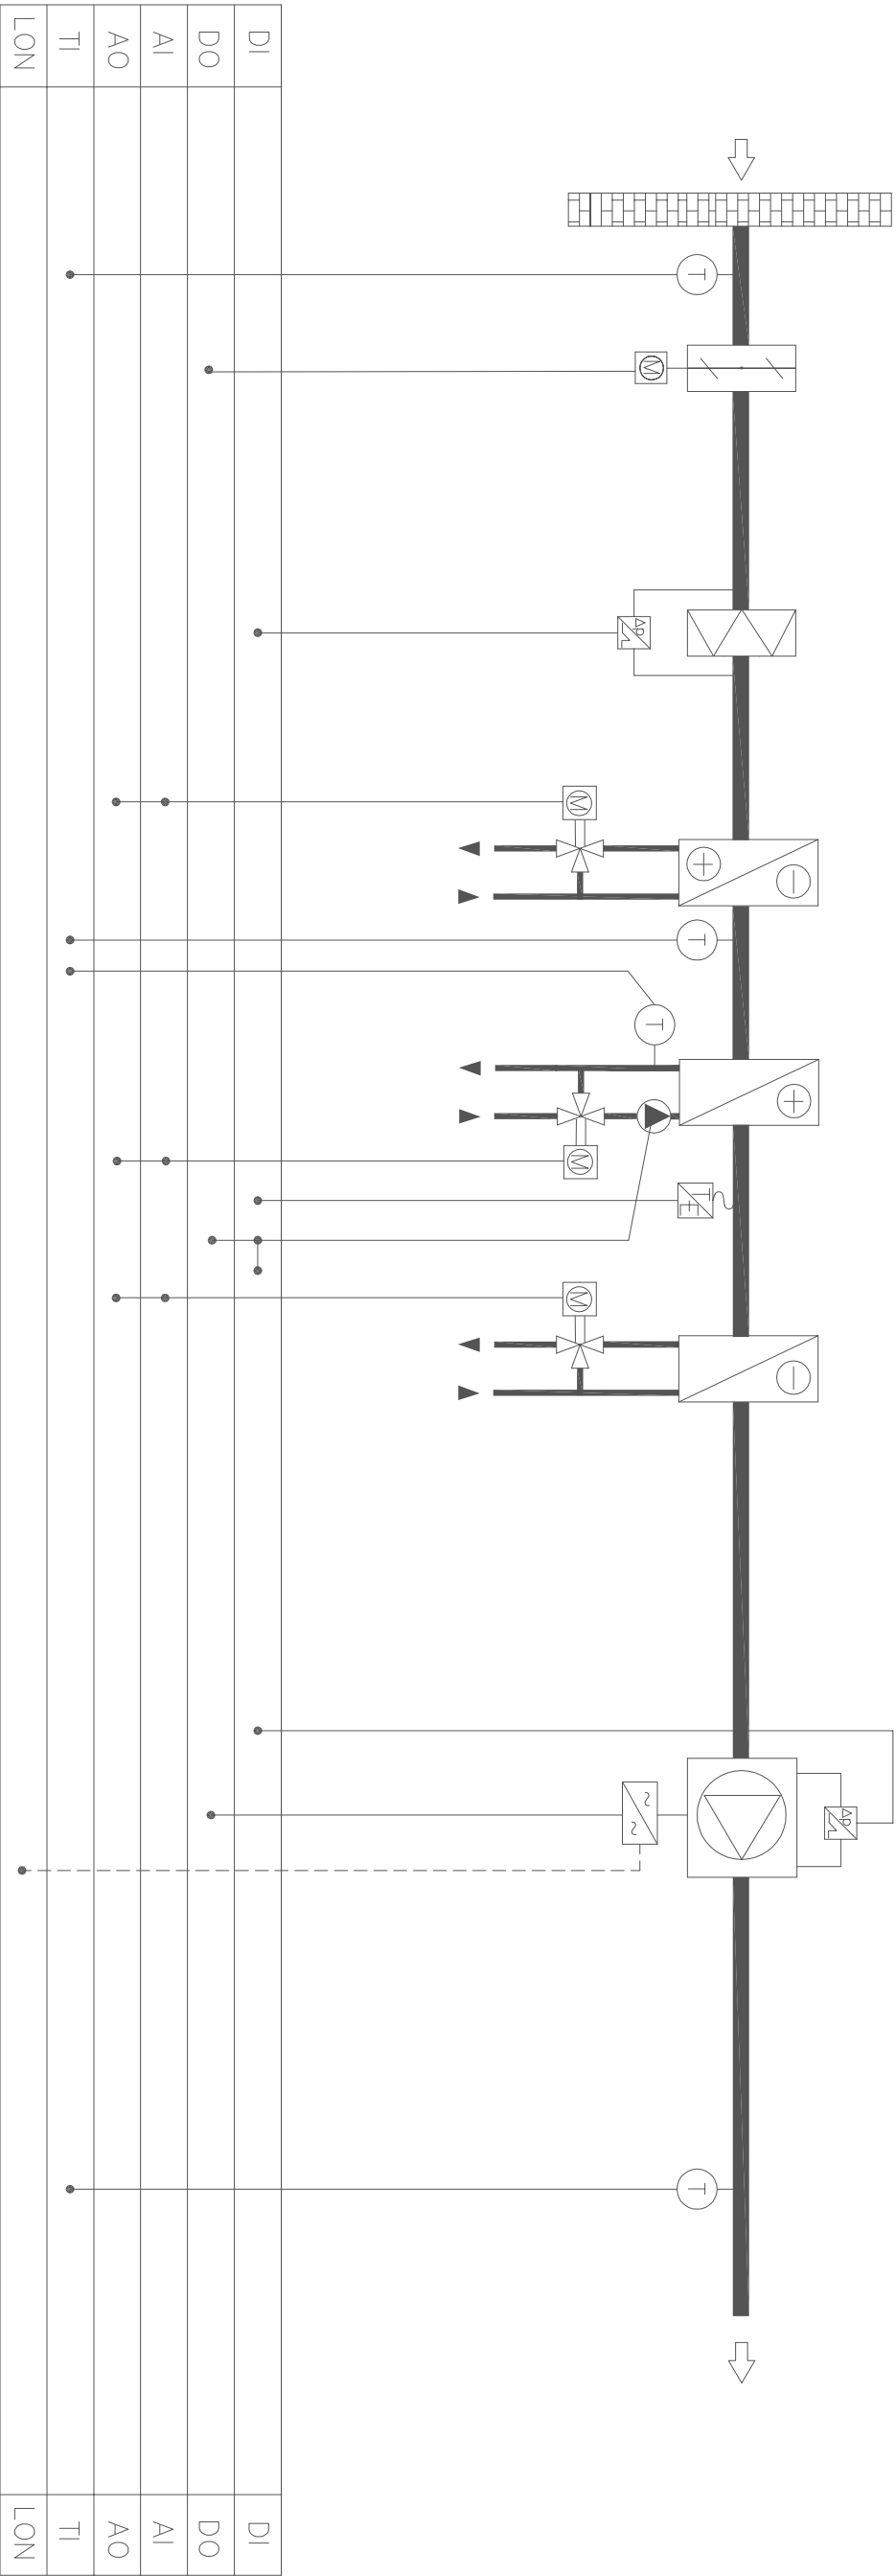

<div><div><div><div><div></div><div>WASKO</div></div><div><div>PRO</div><div>EKO</div><div>TERM</div></div></div><div><div>44-100 Gliwice, ul. Berbeckiego 6</div><div>PRO-EKO-TERM Sp. z o.o.</div><div>40-852 Katowice, ul. Żelazna 41</div></div></div><div><div>WASKO S.A.</div><div>44-100 Gliwice, ul. Berbeckiego 6</div><div>PRO-EKO-TERM Sp. z o.o.</div><div>40-852 Katowice, ul. Żelazna 41</div></div></div>		UNIWERSYTET ŚLĄSKI W KATOWICACH Katowice ul. Bankowa 12		OBIEKT UNIWERSYTET ŚLĄSKI WYDZIAŁ NAUKI O ZIEMI Sosnowiec ul. Będzińska 60					
TEMAT RYSUNKU									
Schemat technologiczny Centrala nawiewna N2 – Piwnica									
OPRACOWAŁ	mgr inż. Lesław Srońek								
PROJEKTOWAŁ									
SPRAWDZIŁ									
STADIUM	DATA	NR PROJEKTU	NR RYSUNKU		SKALA				
PBW	06.2008	06.2008	AUT/025						