


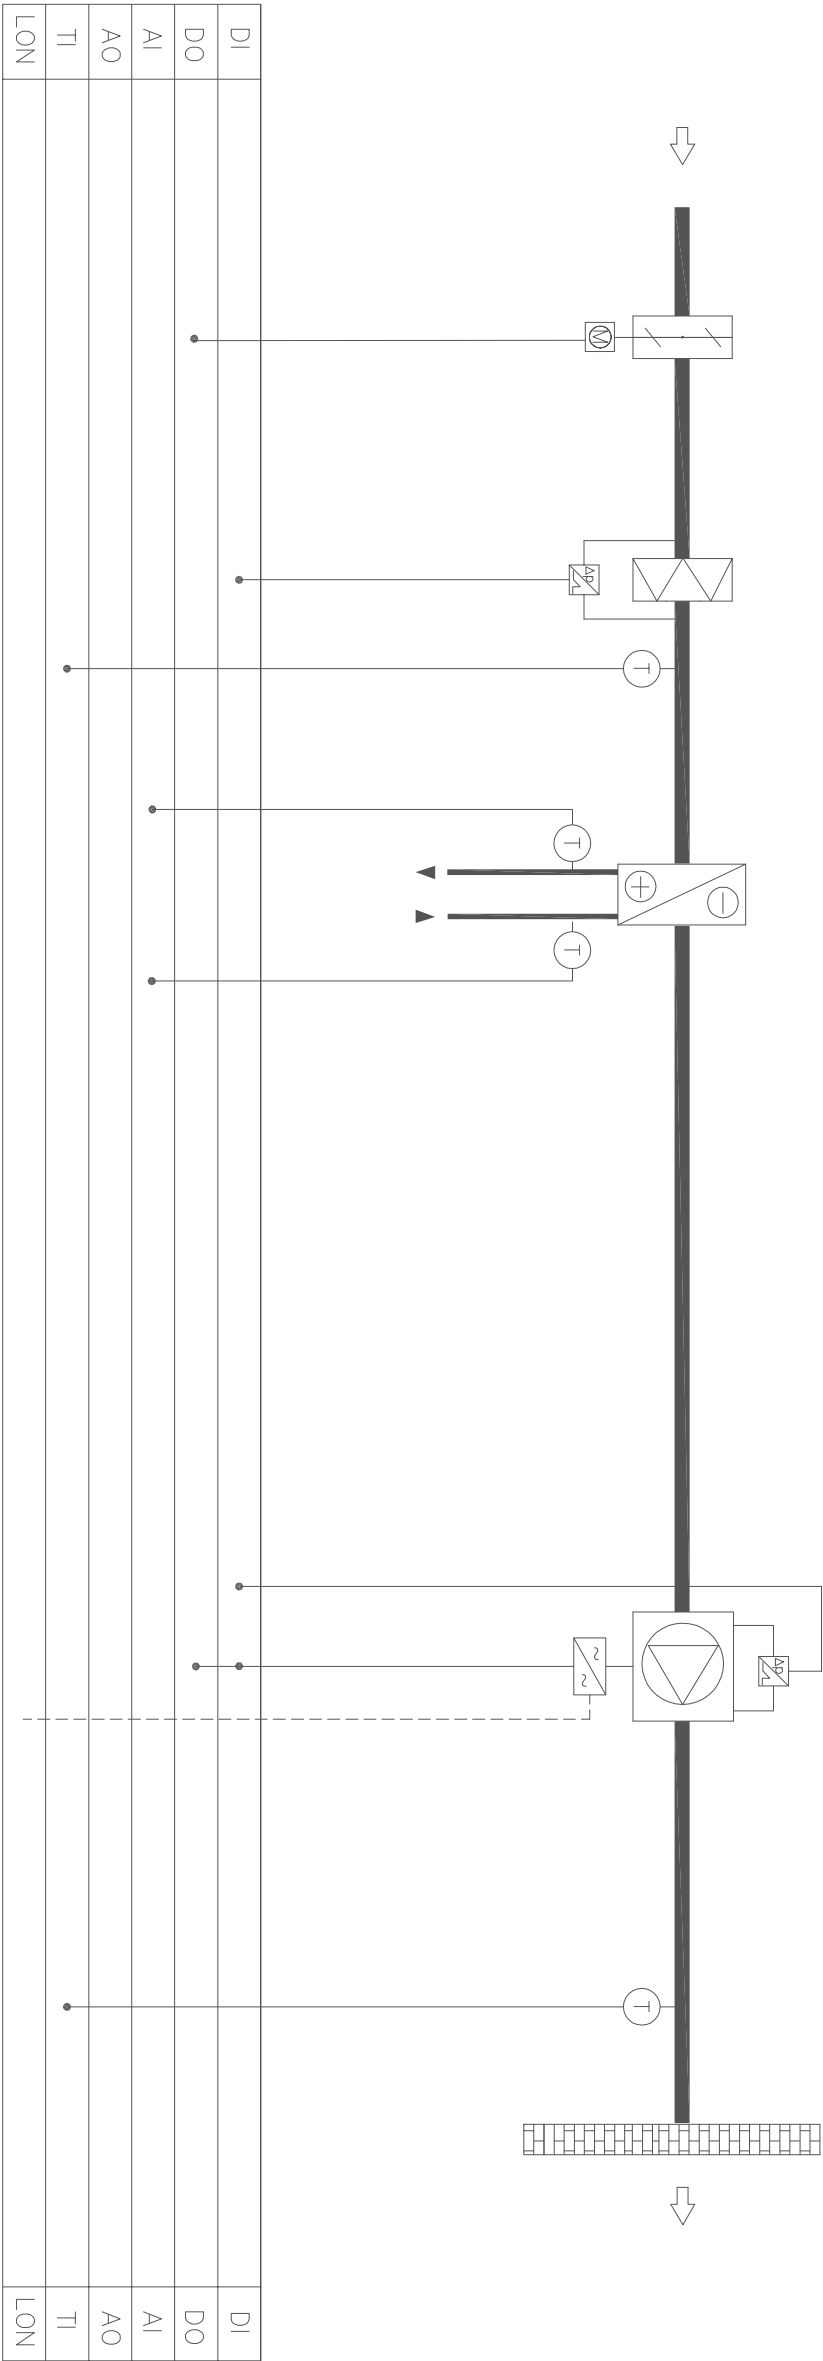

Centrala wywiewna W1



		WASKO S.A.	
44-1100 Gliwice, ul. Berbeckiego 6			
		PRO-EKO-TERM Sp. z o.o.	
40-852 Katowice, ul. Żelazna 41			
UNIWERSYTET ŚLĄSKI W KATOWICACH Katowice ul. Bankowa 12		OBIEKT UNIWERSYTET ŚLĄSKI WYDZIAŁ NAUKI O ZIEMI Sosnowiec ul. Będzińska 60	
TEMAT RYSUNKU Schemat technologiczny Centrala wywiewna W1 – Piętro XIX			
OPRACOWAŁ	mgr inż. Lesław Sromek		
PROJEKTOWAŁ			
SPRAWDZIŁ			
STADIUM	DATA	NR PROJEKTU	NR RYSUNKU
PBW	06.2008	06.2008	AUT/026
			SKALA