


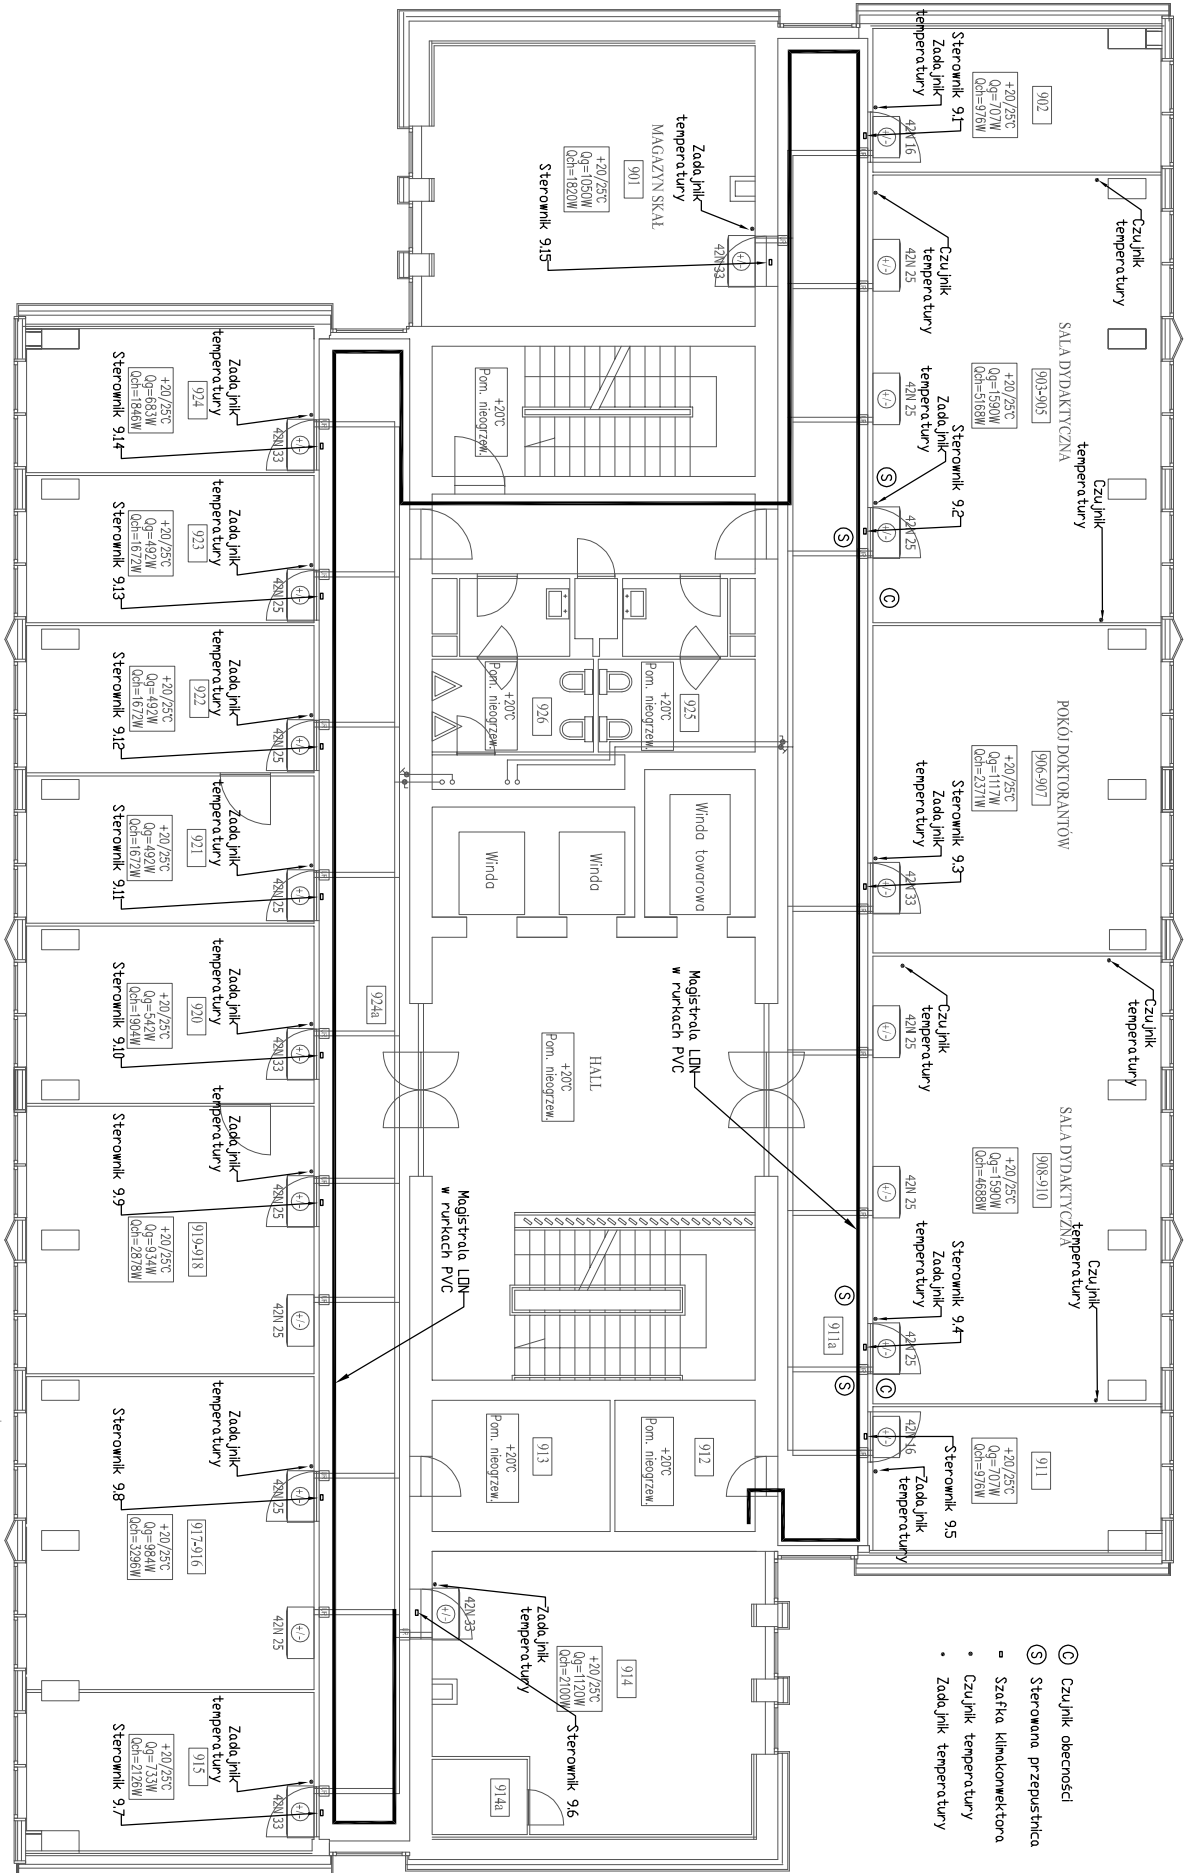

- ③ Czujnik obecności
- ⑤ Sterownik przepustnica
- Szafla klimatyzatora
 - Czujnik temperatury
 - Zada.jnk temperatury



 WASKO ®		WASKO S.A. 44-100 Gliwice, ul. Berbeckiego 6	
 ® 30-2000		PRO-EKO-TERM SP. Z O.O. 40-852 Katowice, ul. Żelazna 41	
UNIWERSYTET ŚLĄSKI W KATOWICACH Katowice, ul. Bankowa 12		OBJEKT UNIWERSYTET ŚLĄSKI WYDZIAŁ NAUKI O ZIEMI Sosnowiec ul. Będzińska 60	
TEMAT RYSUNKU Instalacja AKPIA Rzut IX Piętra			
OPRACOWAŁ mgr inż. Lesław Stornik			
PROJEKTOWAŁ			
SPRACOWAŁ			
STADIUM PBW	DATA 06.2008	NR PROJEKTU 06.2008	NR RYSUNKU AUT/011
			SKALA