


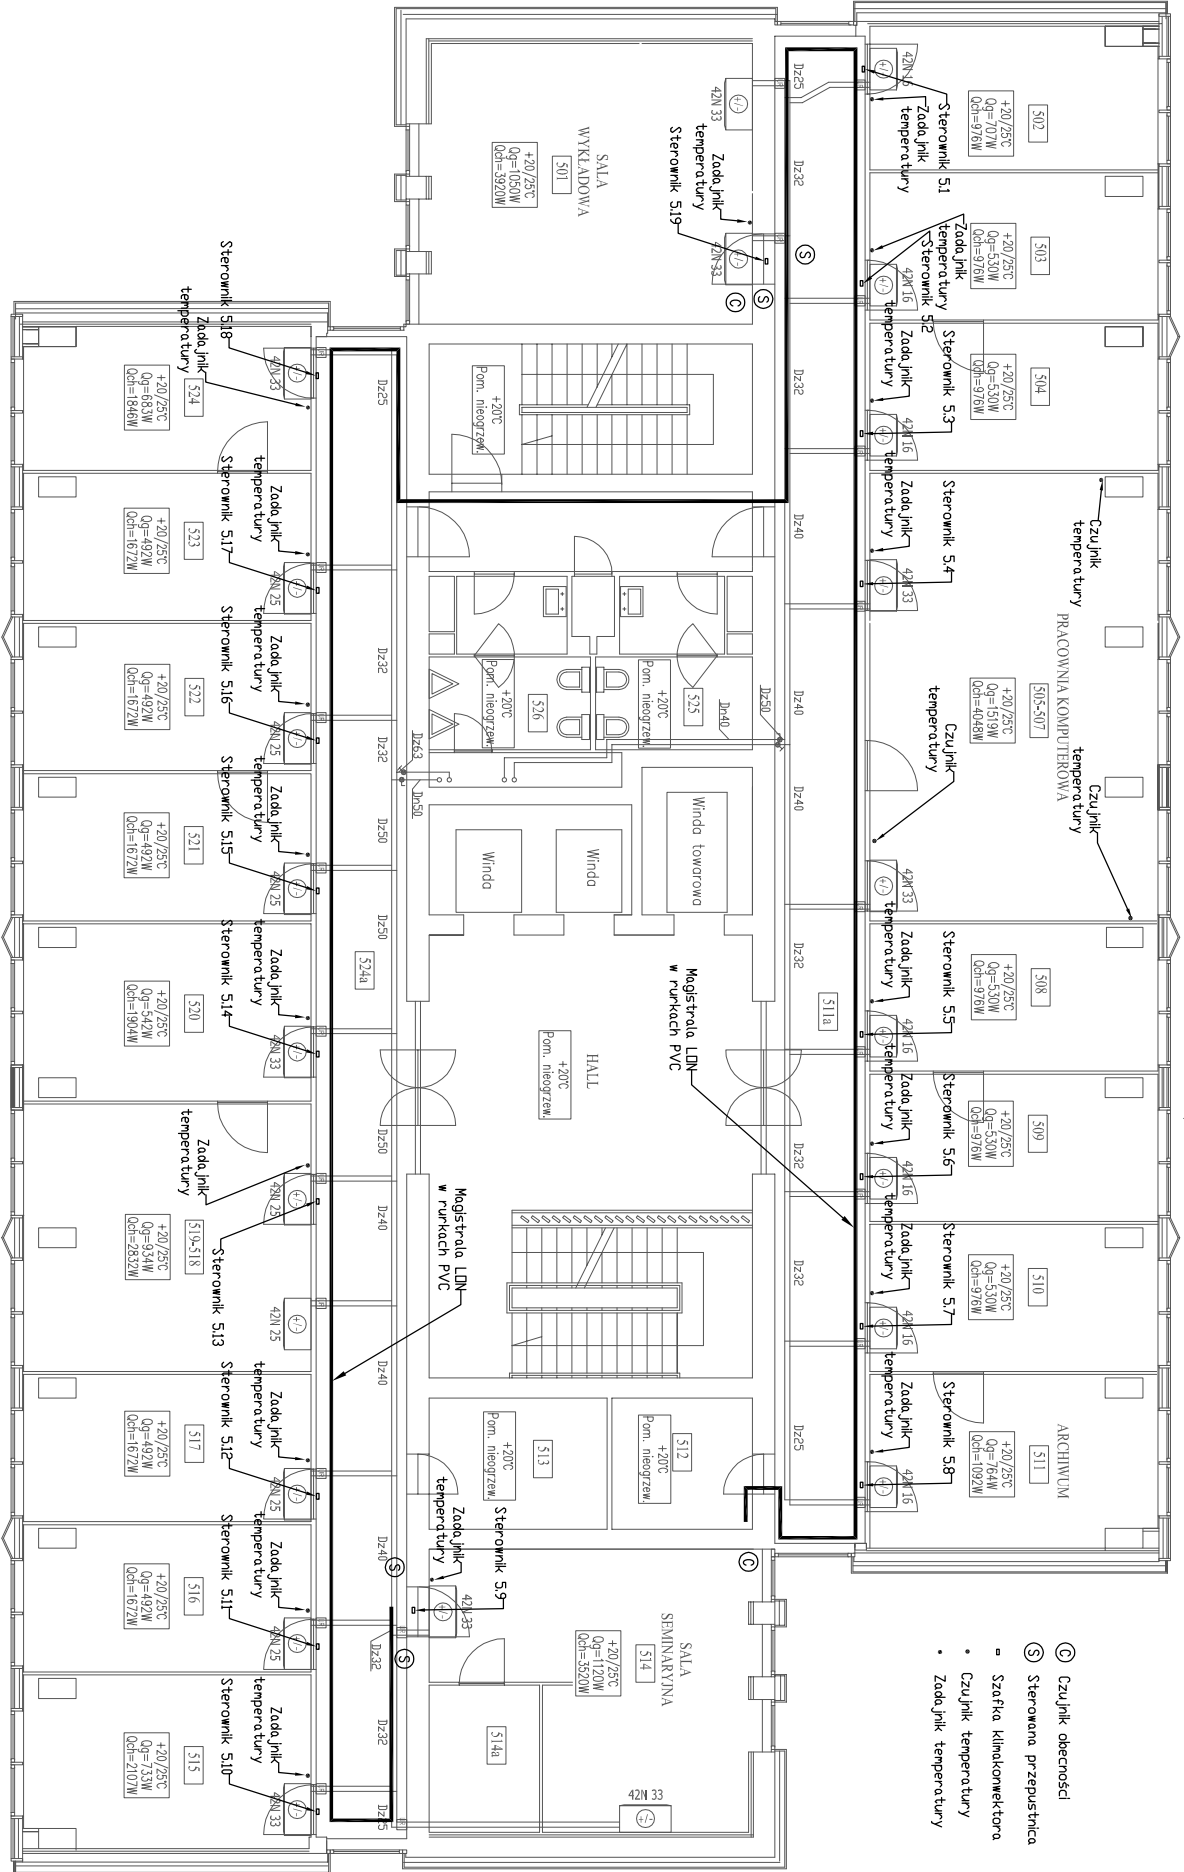

- ③ Czujnik obecności
- ⑤ Sterownia przepustnica
- Szafka klimatyzatora
- Czujnik temperatury
- Zadajk temperatury



 WASKO ®		WASKO S.A.	
 ® 30-100		44-100 Gliwice, ul. Berbeckiego 6	
		PRO-EKO-TERM Sp. z o.o.	
UNIWERSYTET ŚLĄSKI W KATOWICACH Katowice ul. Bankowa 12		40-852 Katowice, ul. Żelazna 41	
		OBIEKT UNIWERSYTET ŚLĄSKI WYDZIAŁ NAUKI O ZIEMI Sosnowiec ul. Będzińska 60	
TEMAT RYSUNKU Instalacja AKPIA Rzut V Pletra			
OPRACOWAŁ	mgr inż. Lesław Stornik		
PROJEKTOWAŁ			
SPRACOWAŁ			
STADIUM	DATA	NR PROJEKTU	NR RYSUNKU
PBW	06.2008	06.2008	AUT./007
			SKALA