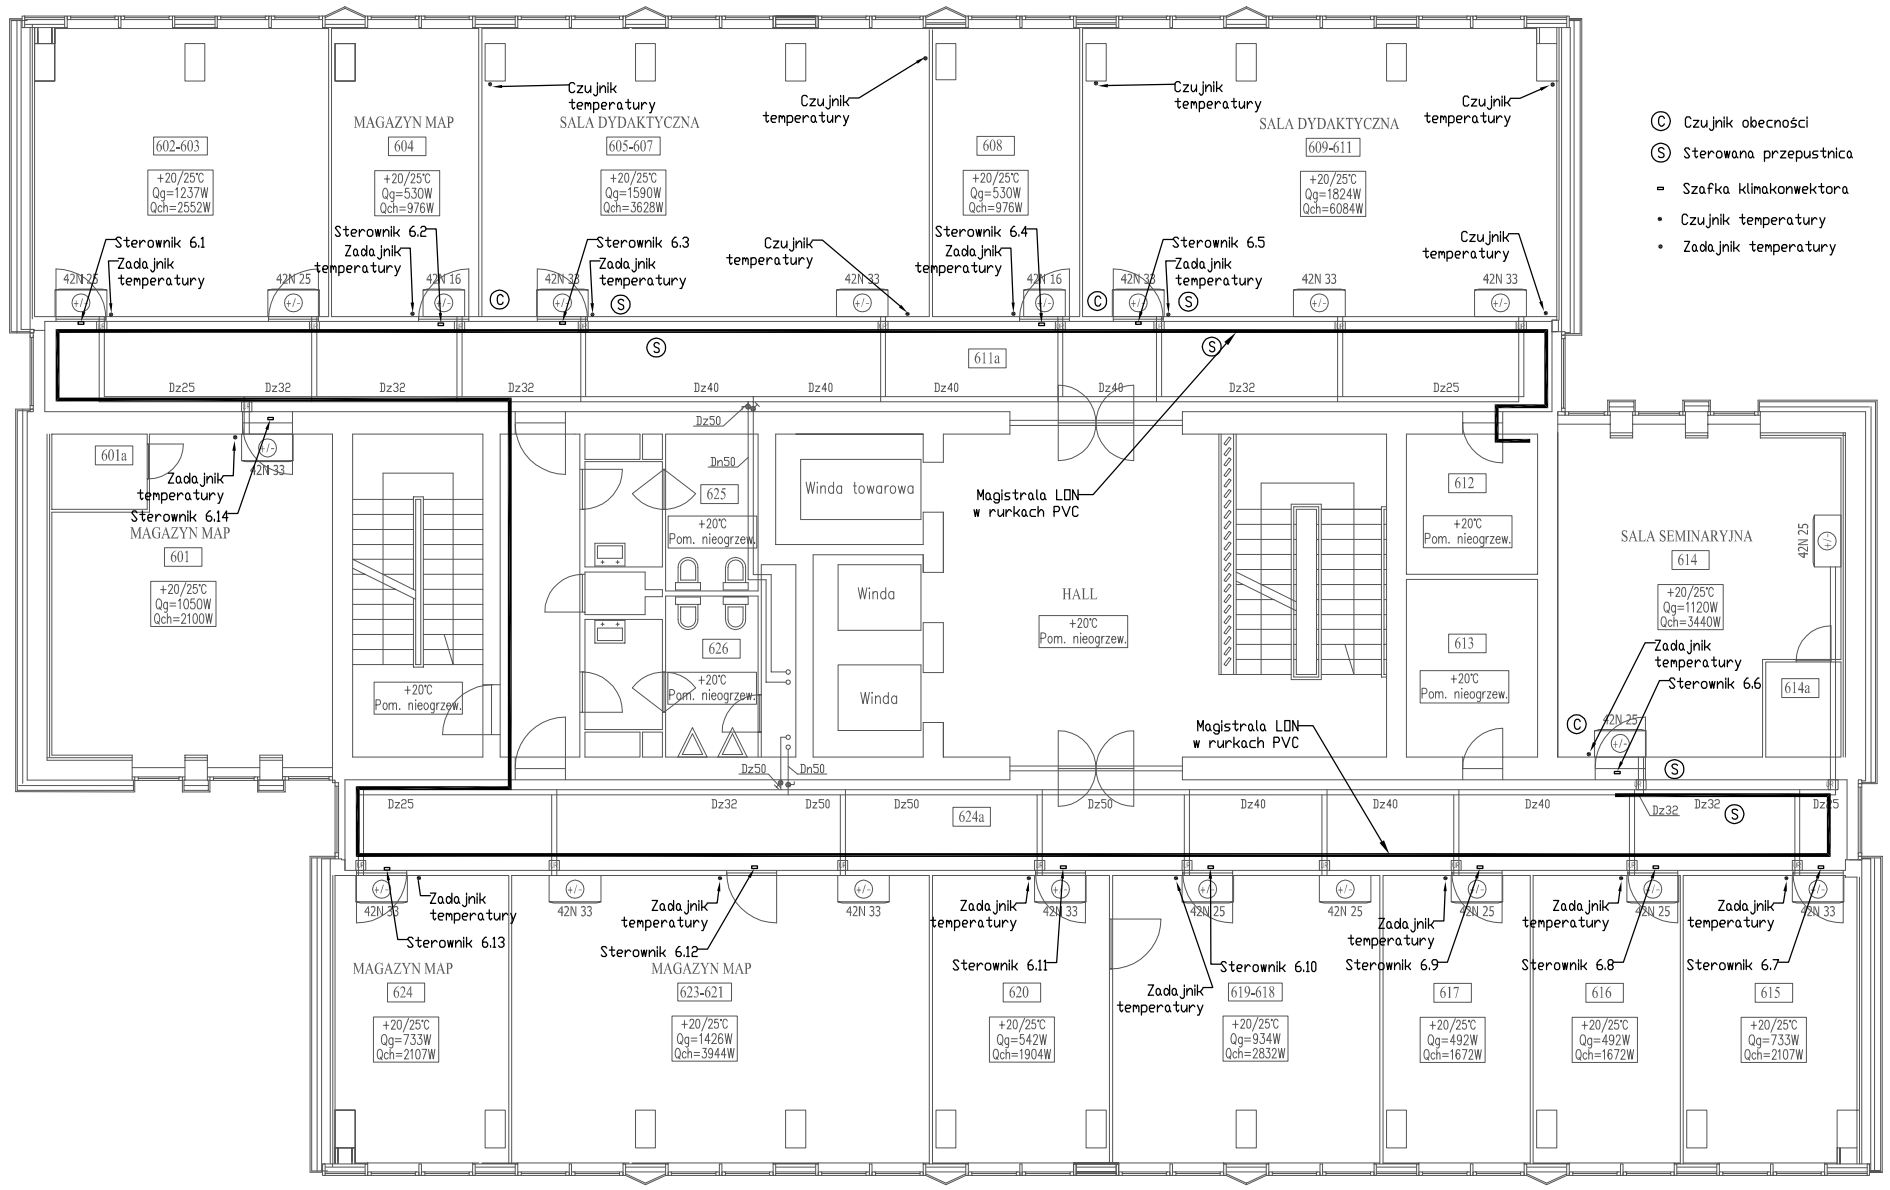

WASKO / PRO EKO TERM	WASKO S.A. 44-100 Gliwice, ul. Berbeckiego 6 PRO-EKO-TERM Sp. z o.o. 40-852 Katowice, ul. Żeliwna 41			
UNIWERSYTET ŚLĄSKI W KATOWICACH Katowice ul. Bankowa 12	OBIEKT UNIWERSYTET ŚLĄSKI WYDZIAŁ NAUKI O ZIEMI Sosnowiec ul. Będzińska 60			
TEMAT RYSUNKU Instalacja AKPiA Rzut VI Piętra				
OPRACOWAŁ	mgr Inż. Lesław Sromek			
PROJEKTOWAŁ				
SPRAWDZIŁ				
STADIUM PBW	DATA 06.2008	NR PROJEKTU 06.2008	NR RYSUNKU AUT/008	SKALA