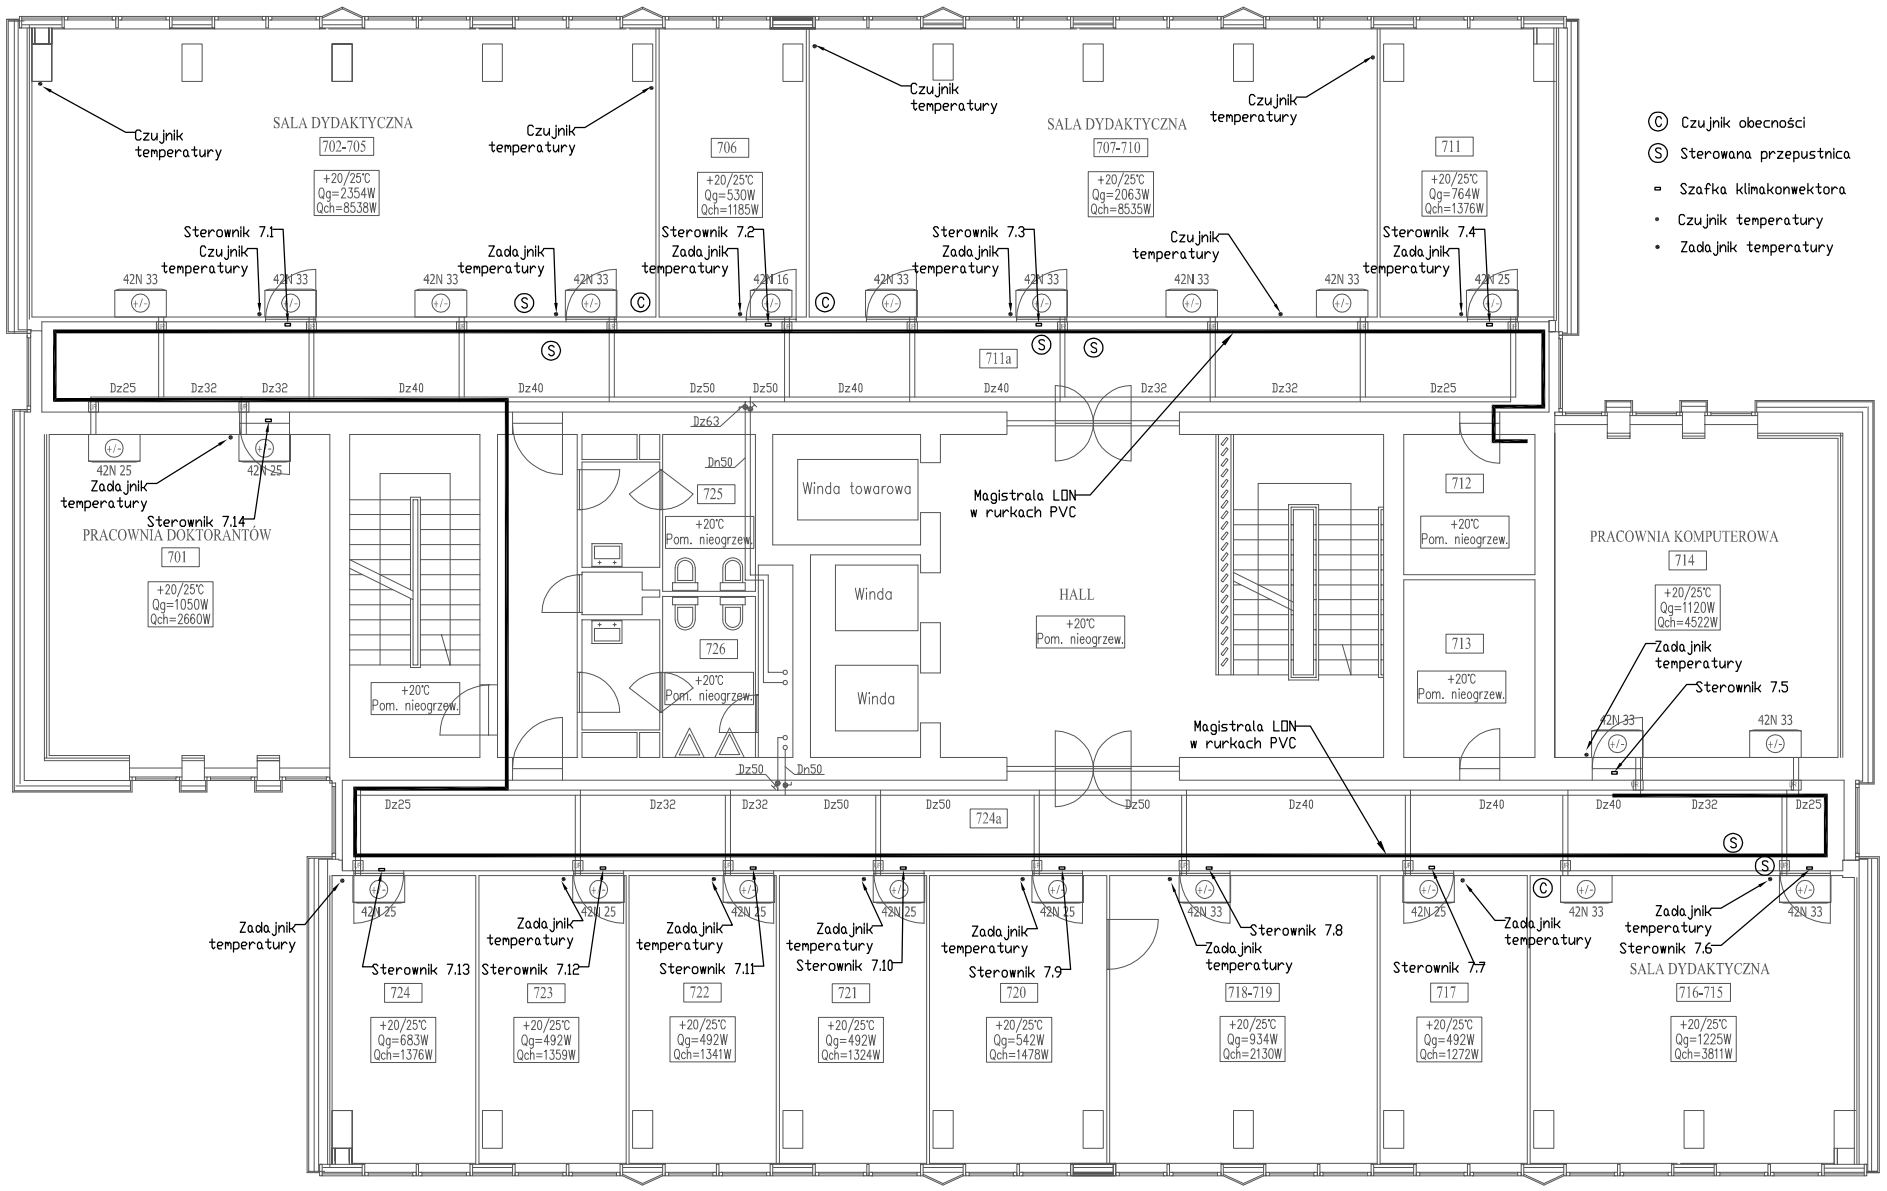


| | | | | |
|---|---|---|---|---|
| WASKO® | WASKO S.A.<br>44-100 Gliwice, ul. Berbeckiego 6 | | | |
| PRO EKO TERM® Sp. z o.o. | PRO-EKO-TERM Sp. z o.o.<br>40-852 Katowice, ul. Żeliwna 41 | | | |
| UNIWERSYTET ŚLĄSKI W KATOWICACH<br>Katowice ul. Bankowa 12 | OBIEKT UNIWERSYTET ŚLĄSKI<br>WYDZIAŁ NAUKI O ZIEMI<br>Sosnowiec ul. Będzińska 60 | | | |
| TEMAT RYSUNKU Instalacja AKPiA<br>Rzut VII Piętra | | | | |
| OPRACOWAŁ | mgr inż. Lesław Sromek | | | |
| PROJEKTOWAŁ | | | | |
| SPRAWDZIŁ | | | | |
| STADIUM PBW | DATA 06.2008 | NR PROJEKTU 06.2008 | NR RYSUNKU AUT/009 | SKALA |