

PIĘTRO XX

BUDYNEK WYSOKI

3001

PIĘTRO XIX-część północna

otwór
montażowy

MASZYNOWNIA

PRZETWORNICZ


WARSZTAT

CENTRALA wspólna

wytwór

Szafka RA06

GABAZ urządzenia
do konserwacji
elektro

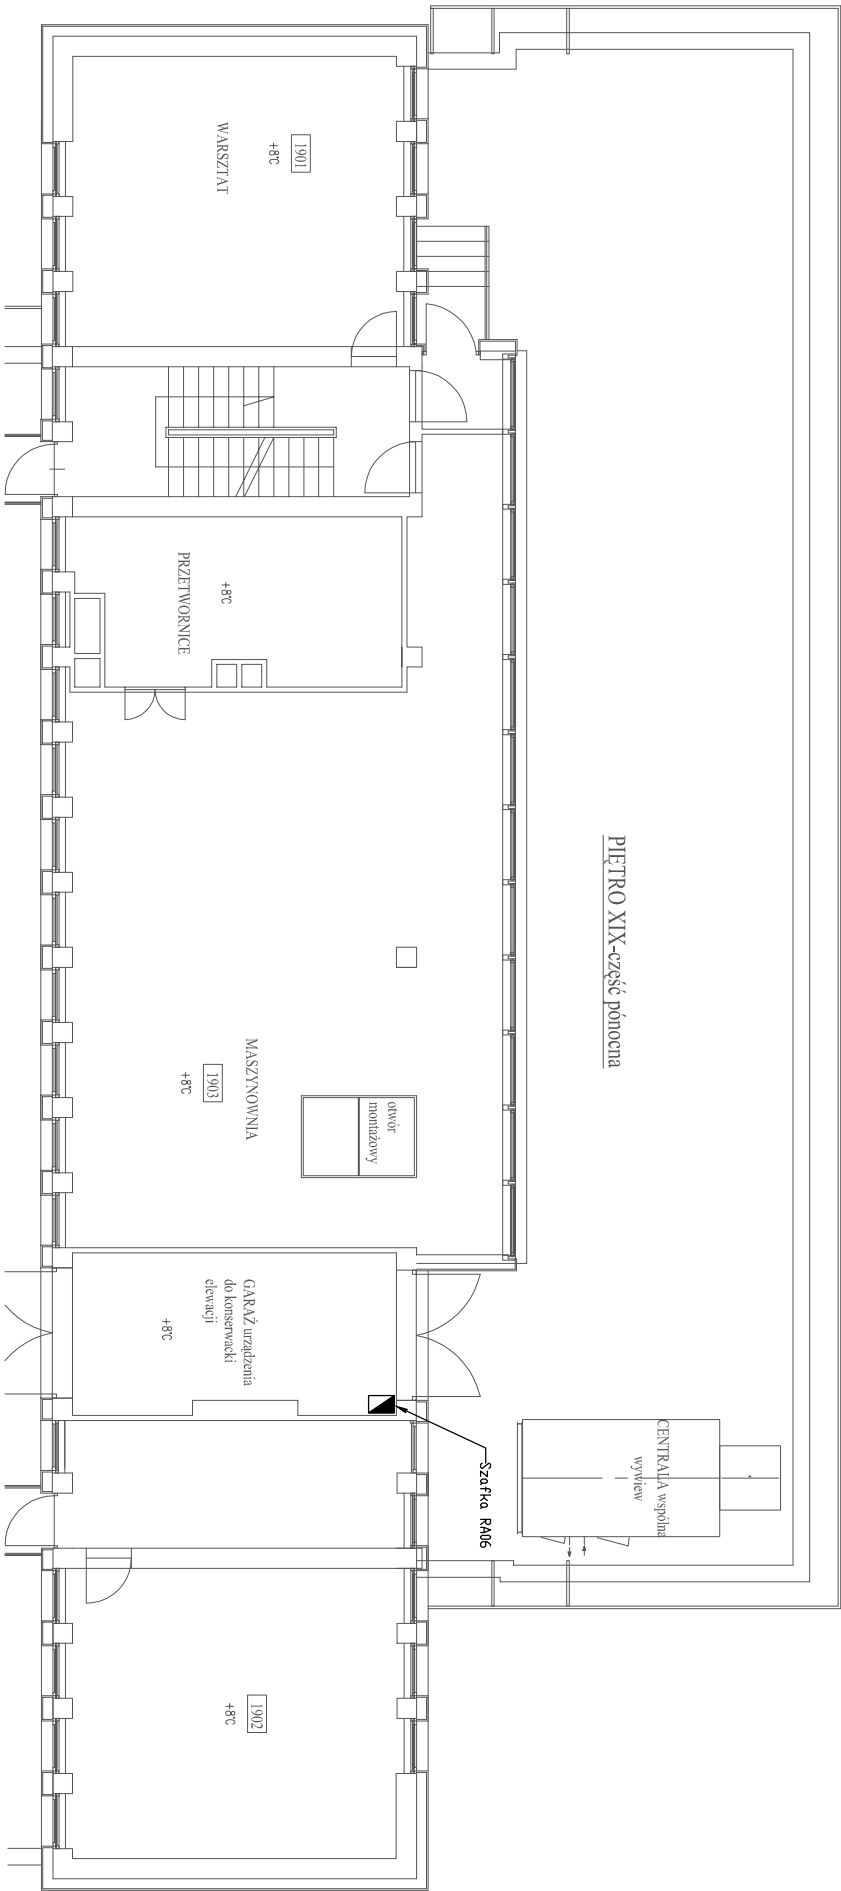

WASKO		WASKO S.A.	
44-100 Gliwice, ul. Berbeckiego 6		PRO-EKO-TERM Sp. z o.o.	
PRO EKO TERM		40-852 Katowice, ul. Żelazna 41	
UNIWERSYTET ŚLĄSKI W KATOWICACH		UNIWERSYTET ŚLĄSKI	
Katowice ul. Bankowa 12		WYDZIAŁ NAUKI O ZIEMI	
TEMAT RYSUNKU		Sosnowiec ul. Będzińska 60	
Instalacja AKPIA			
Rzut XIX i XX Piętra			
OPRACOWAŁ	mgr inż. Lesław Stornik		
PROJEKTOWAŁ			
SPRACOWAŁ			
STADIUM	DATA	NR PROJEKTU	NR RYSUNKU
PBW	06.2008	06.2008	AUT/021
			SKALA
			1:xxx