


- Ⓒ Czujnik obecności
- Ⓔ Sterownik przepustnica
- Szafa klimatyzatora
- Czujnik temperatury
- Zada.jnk temperatury

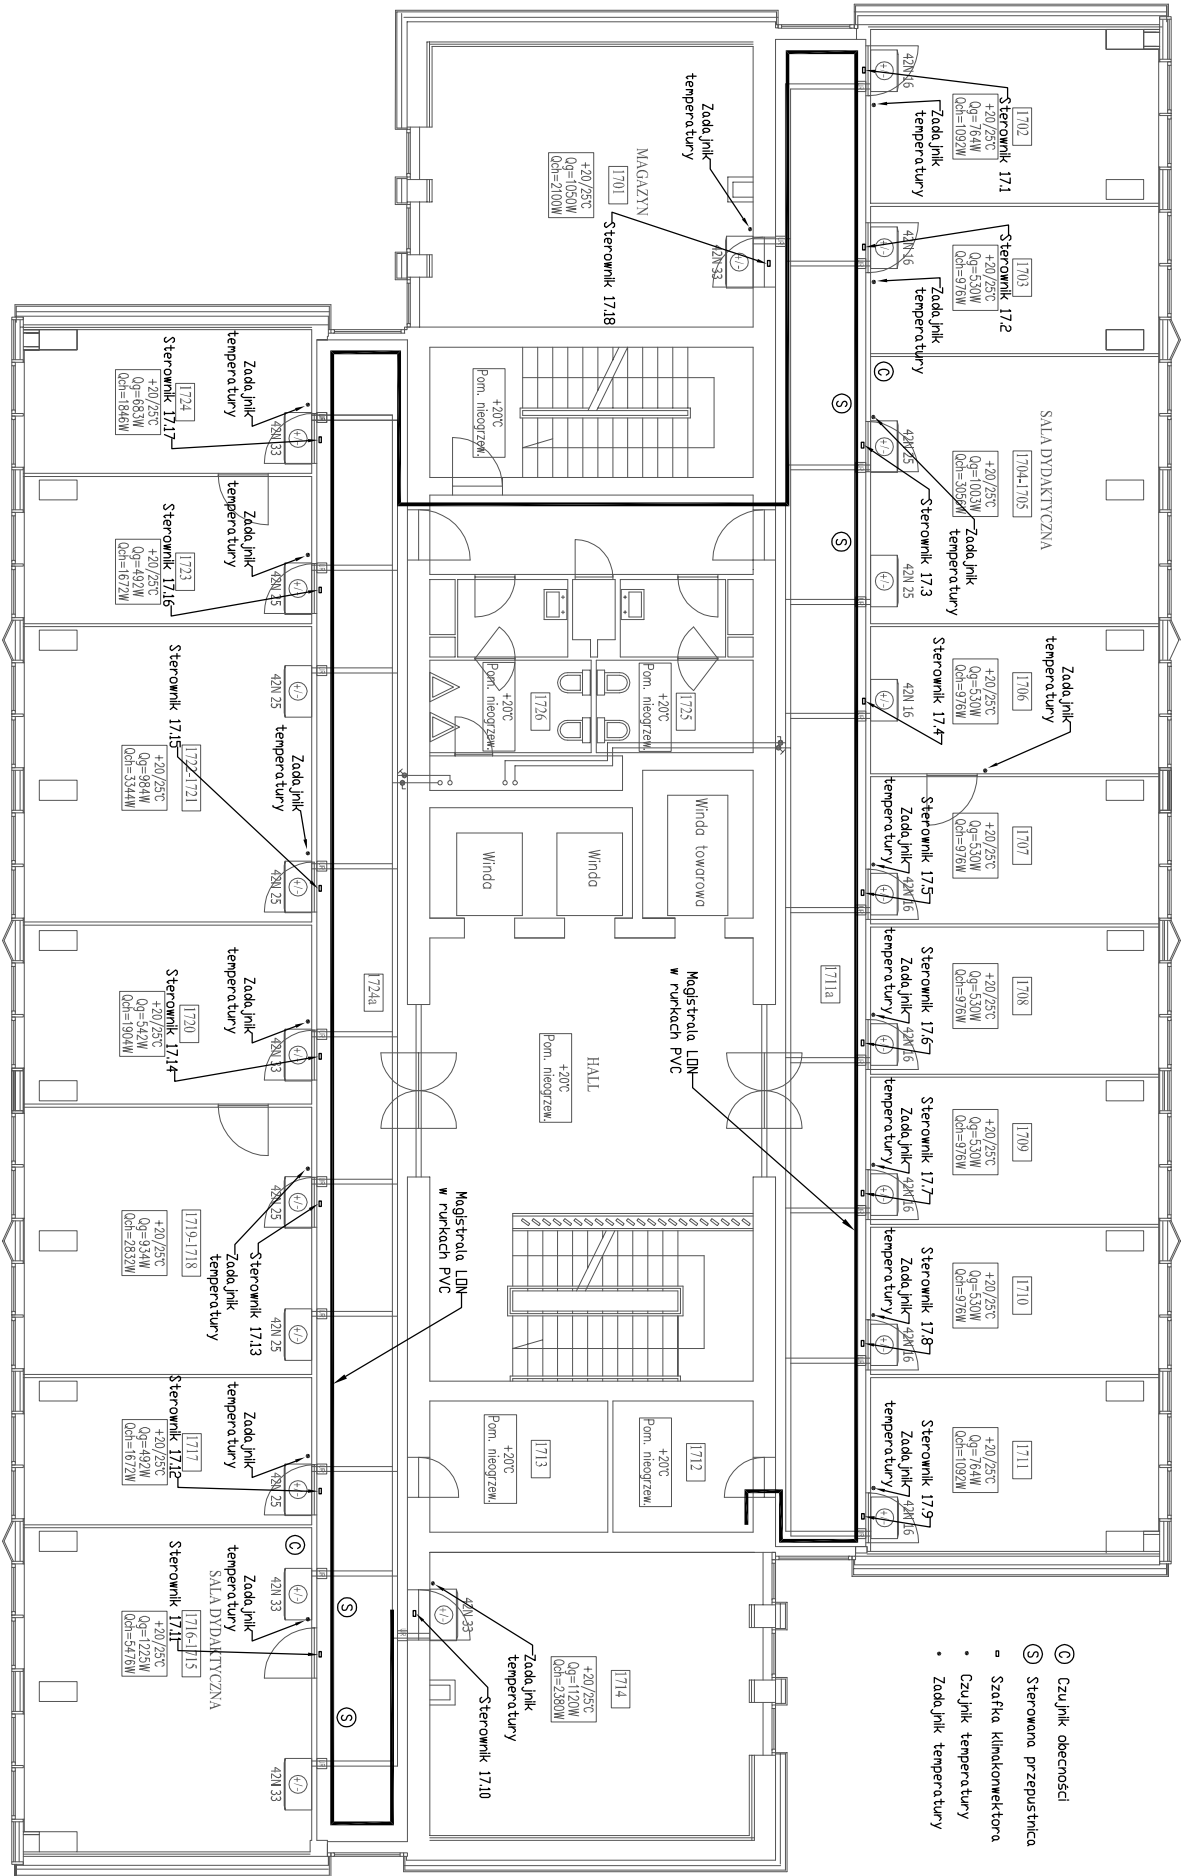

<b>WASKO</b> PRO EKO TERM 40-852 Katowice, ul. Berbeckiego 6		WASKO S.A. 44-100 Gliwice, ul. Berbeckiego 6	
PROJEKTOWAŁ mgr inż. Lesław Stornik		PROJEKTOWAŁ mgr inż. Lesław Stornik	
SPRACOWAŁ mgr inż. Lesław Stornik		SPRACOWAŁ mgr inż. Lesław Stornik	
DATA 06.2008		DATA 06.2008	
NR PROJEKTU 06.2008		NR PROJEKTU 06.2008	
NR RYSUNKU AUT/019		NR RYSUNKU AUT/019	
SKALA		SKALA	