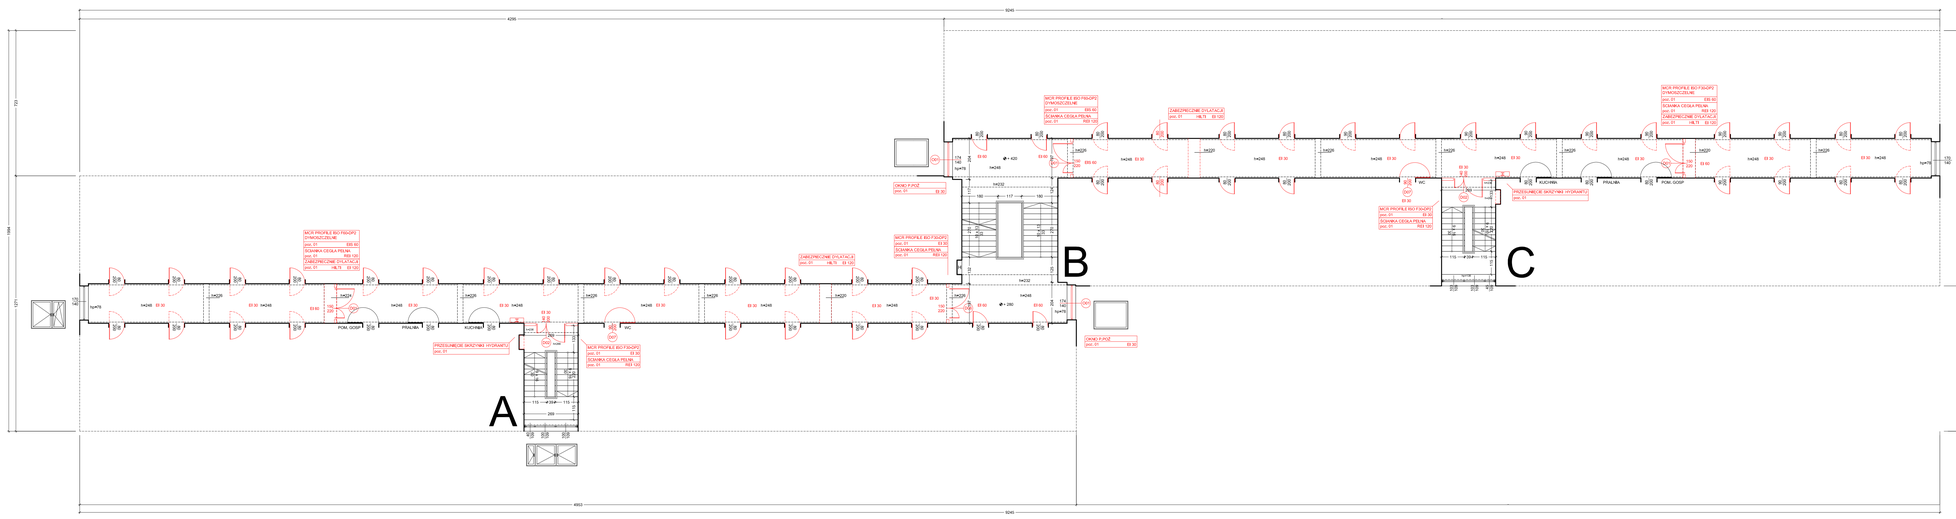
A
B
C
4295
5043
4993
5041
1723
1988
1271
1988
733
MCR PROFILE BCI FX/GP2
DYMOSZCZELNE
poz. 01 EI30 EI0
SCIANKA CEGLA PEŁNA
poz. 01 REI 120
ZABEZPIECZENIE DYLATACJI
poz. 01 HŁ70 EI 120
OKNO K.PVCE
poz. 01 EI 30
PRZESUWANIE SKRZYNKI HYDRANTU
poz. 01
PRZEDSIONEK
KUCHNIA
PRALNIA
POM. GOSP.
WC
OKNO K.PVCE
poz. 01 EI 30
MCR PROFILE BCI FX/GP2
DYMOSZCZELNE
poz. 01 EI30 EI0
SCIANKA CEGLA PEŁNA
poz. 01 REI 120
ZABEZPIECZENIE DYLATACJI
poz. 01 HŁ70 EI 120