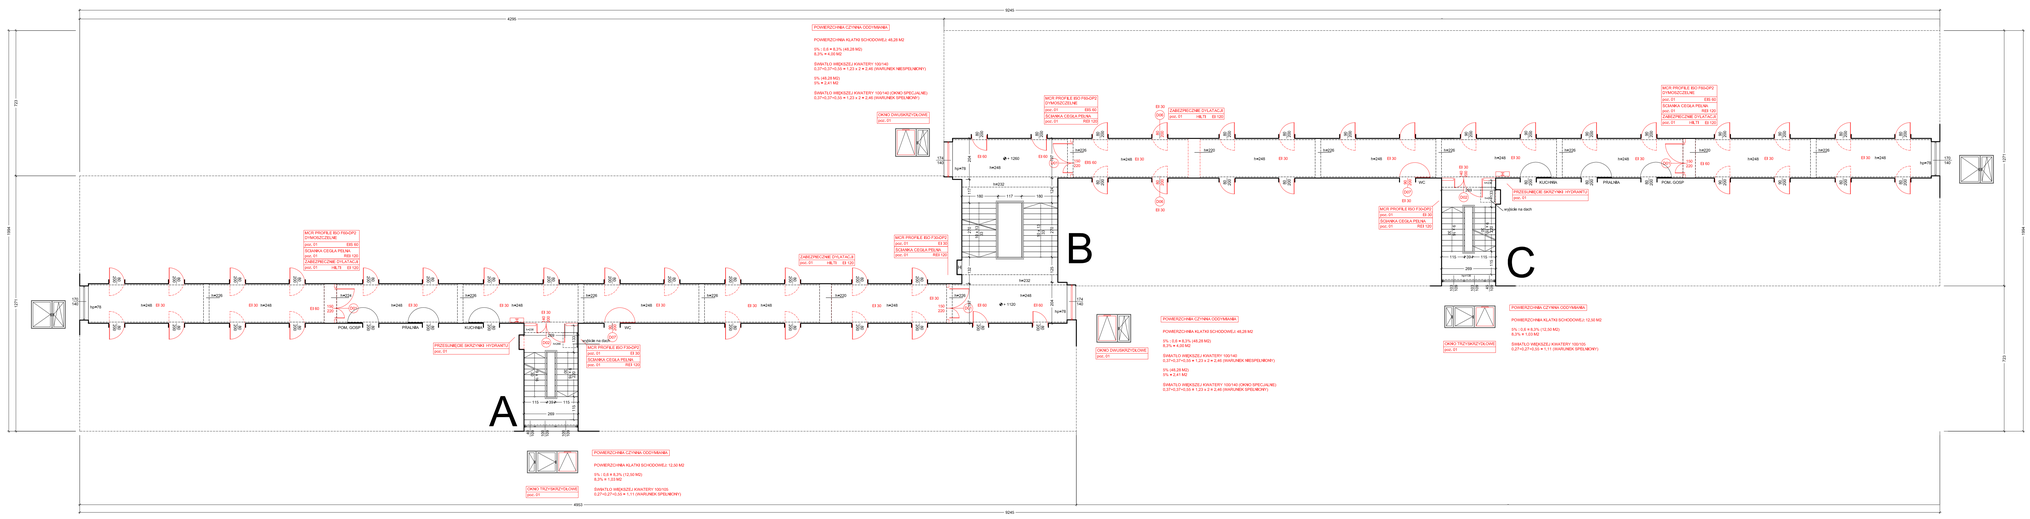

OKNO I DRZWI

KOLOR CZERWONY = PROJEKTOWANE ŻMIANY DOSTOSOWANIA OBIEKTU DO WYMOGÓW BHP I P.POŻ

ZMIANA KIERUNKU OTWIERANIA SIĘ SKRZYDŁA DRZWIOWEGO Z ZACHOWANIEM ISTNIEJĄCYCH GABARYTÓW.
(LINIA PRZERYWANA – STAN POPRZEDNI)

ZMIANA KIERUNKU OTWIERANIA SIĘ SKRZYDŁA DRZWIOWEGO Z PRZEPIĘKLIŃSTOWANIEM ORAZ ZMIANĄ GABARYTÓW.
(LINIA PRZERYWANA – STAN POPRZEDNI)

DRZWI DO POMIESZCZEŃ MIESZKALNYCH - CDOPORNOŚĆ OGNIOWA EI 30
DRZWI DO POMIESZCZEŃ MAGAZYNOWYCH I CDOPORNOŚĆ OGNIOWA EI 60
DRZWI DO POMIESZCZEŃ MIESZKALNYCH I NA KLATCE SCHODOWEJ - CDOPORNOŚĆ OGNIOWA EI 60

ORIENTACJA W TERENIE

UWAGA: TYLKO CZERWONYM KOLOR TEKSTU ŻMIANY(ZI O UWAGACH PROJEKTU.
1. Projekt jest chroniony Prawem Autorskim (DzU.94.24.83 z dnia 23a2004r.
Kopiowanie projektu lub jego części bez zgody autora jest zabronione. Sankcje karne.
OGARTOSC DLA 4 i 7 to nalety do stylowe pomienie budowlanej i wykończeniowe.
2. Wszystkie roboty należy wykonać zgodnie z obowiązującymi przepisami.
3. Wszystkie zmiany użyte do projektu materiałów, elementów instalacji wyposażenia należy uzgodnić z projektantem i inwestorem. Wszystkie roboty należy wykonać zgodnie z obowiązującymi przepisami.
OGARTOSC DLA 4 i 7 na wyżej leżącej kondygnacji.
4. Roboty budowlane należy wykonać w oparciu budowlaną oraz "Prawem Budowlanym"
5. Roboty należy wykonać z dbałością.
6. Wszystkie wymiary sprawdzić przed zamówieniem materiału.

FIRMA

OMNITECH Sp. z o.o.
40-018 KATOWICE, UL. STANISŁAWA STASZICA 9 tel/fax: +48 32 251 62 22

PROJEKTANCI

PODPIS

mgr inż. ZBIGNIEW GĘBCZYŃSKI
mgr inż. arch. SEBASTIAN STAJNO
DAWID CIEŚLIK

NAZWA

DOSTOSOWANIE DRÓG EWAKUACYJNYCH
DO WYMOGÓW OCHRONY POŻAROWEJ
WRAZ Z ODDYMIANIEM KLATEK SCHODOWYCH
W DOMACH STUDENTA

OBIEKT

DOM STUDENTA NR 2

LOKALIZACJA

KATOWICE, UL. STUDENCKA 15

ZLECENIODAWCA

UNIWERSYTET ŚLĄSKI

ADRES

40-007 KATOWICE, UL.BANKOWA 12

FAZA	BRANŻA	DATA	SKALA
PW	BUDOWLANA	07.09.2006	1:100

TYTUŁ RYSUNKU

RZUT III PIĘTRA

NUMER RYSUNKU

06