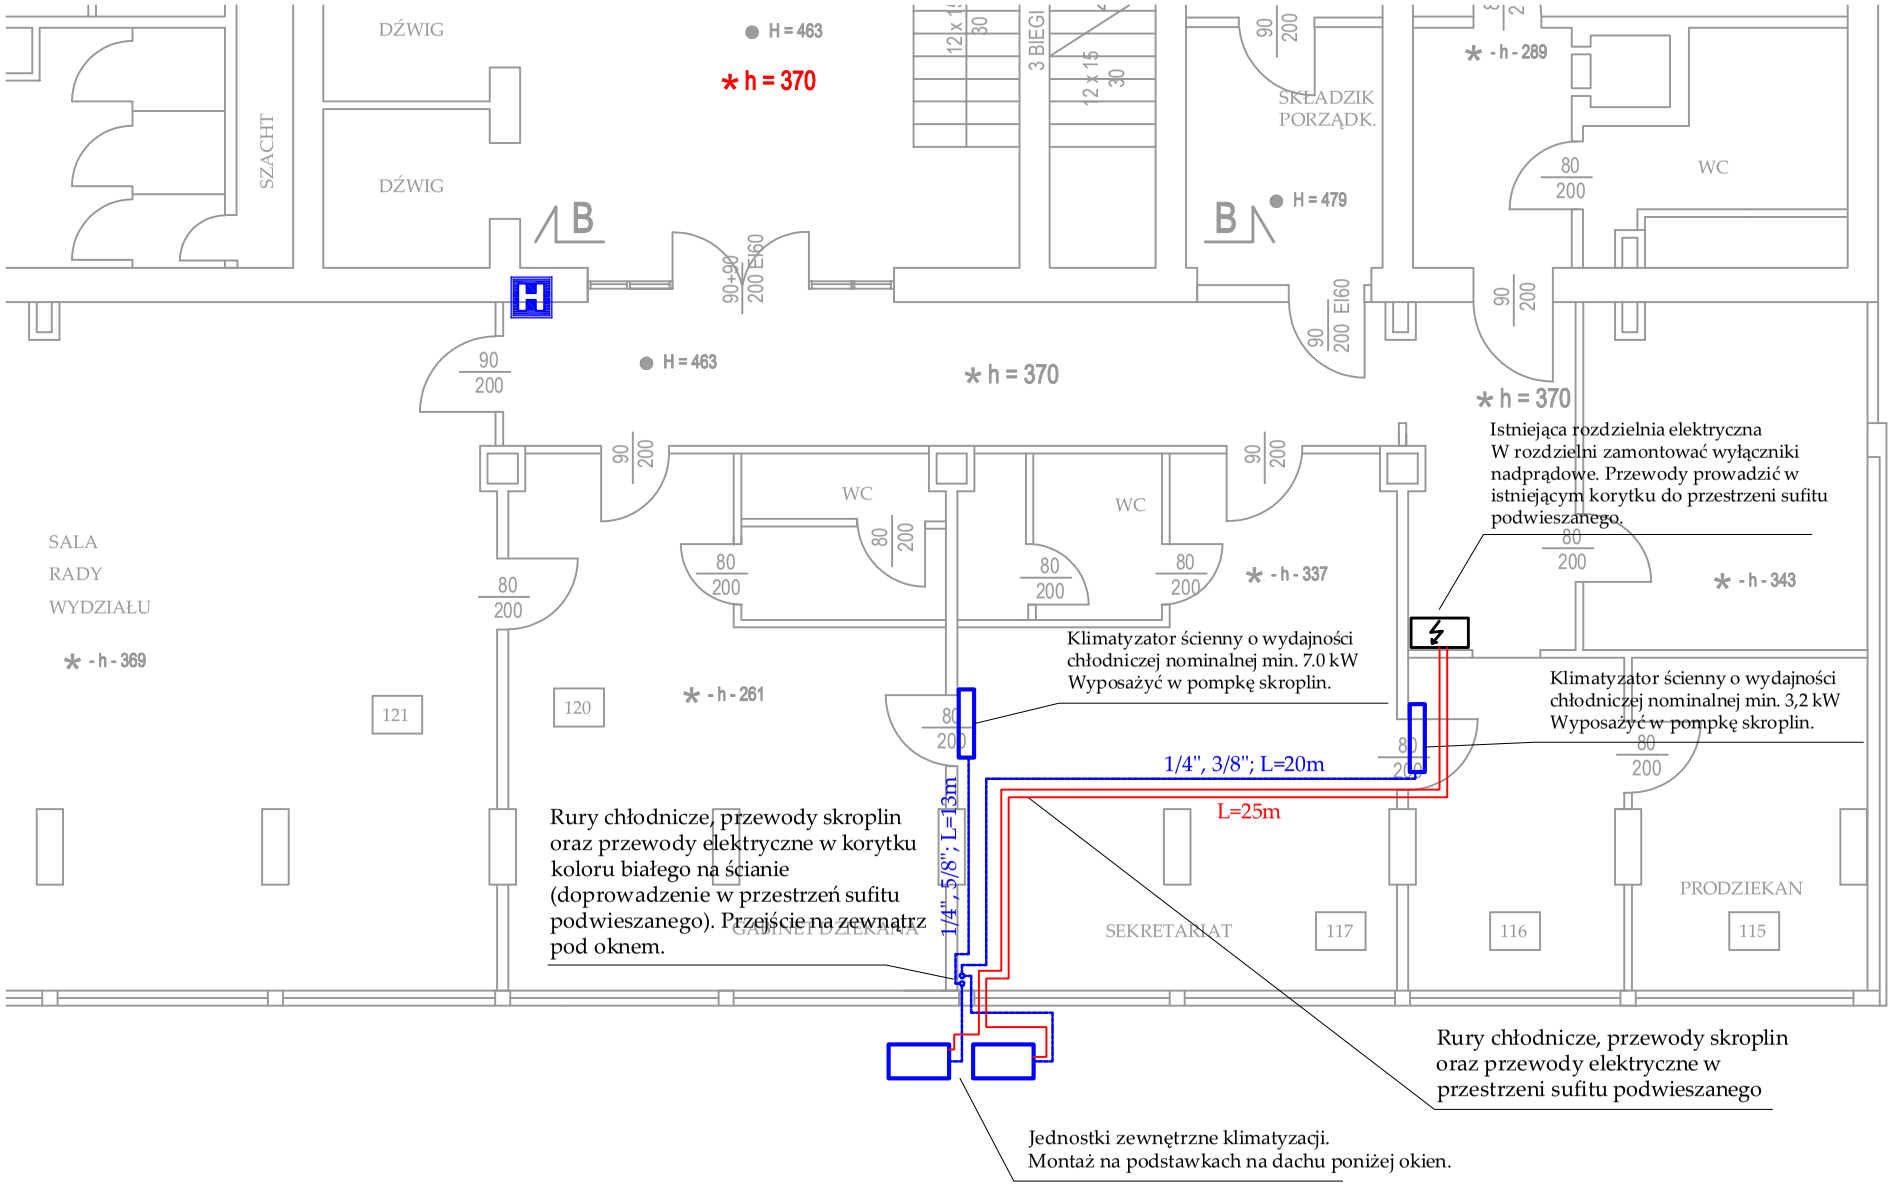

Legenda:

- Przewody zasilania
- Wiązki przewodów chłodniczych, skroplin i elektrycznych

UWAGA:
Naruszone przegrody budowlane odtworzyć do stanu pierwotnego.
Jeżeli korytka instalacyjne nie zasłaniają naruszeń należy wykonać malowanie kolorem uzgodnionym z administratorem w pasie o szerokości co najmniej 50cm.
Przejścia przez ścianę zewnętrzną widoczne od strony elewacji w istniejących panelach wykonać z użyciem rozet.

Skala 1:100

Rzut 1 piętra - budynek WNP ul. Będzińska 60, Sosnowiec