


SZKIC ŚCIANEK SYSTEMOWYCH  
W SANITARIACIE DOMU STUDENTA NR 4  
W SOSNOWCU UL. LWOWSKA 2

ZAL. NR 2.

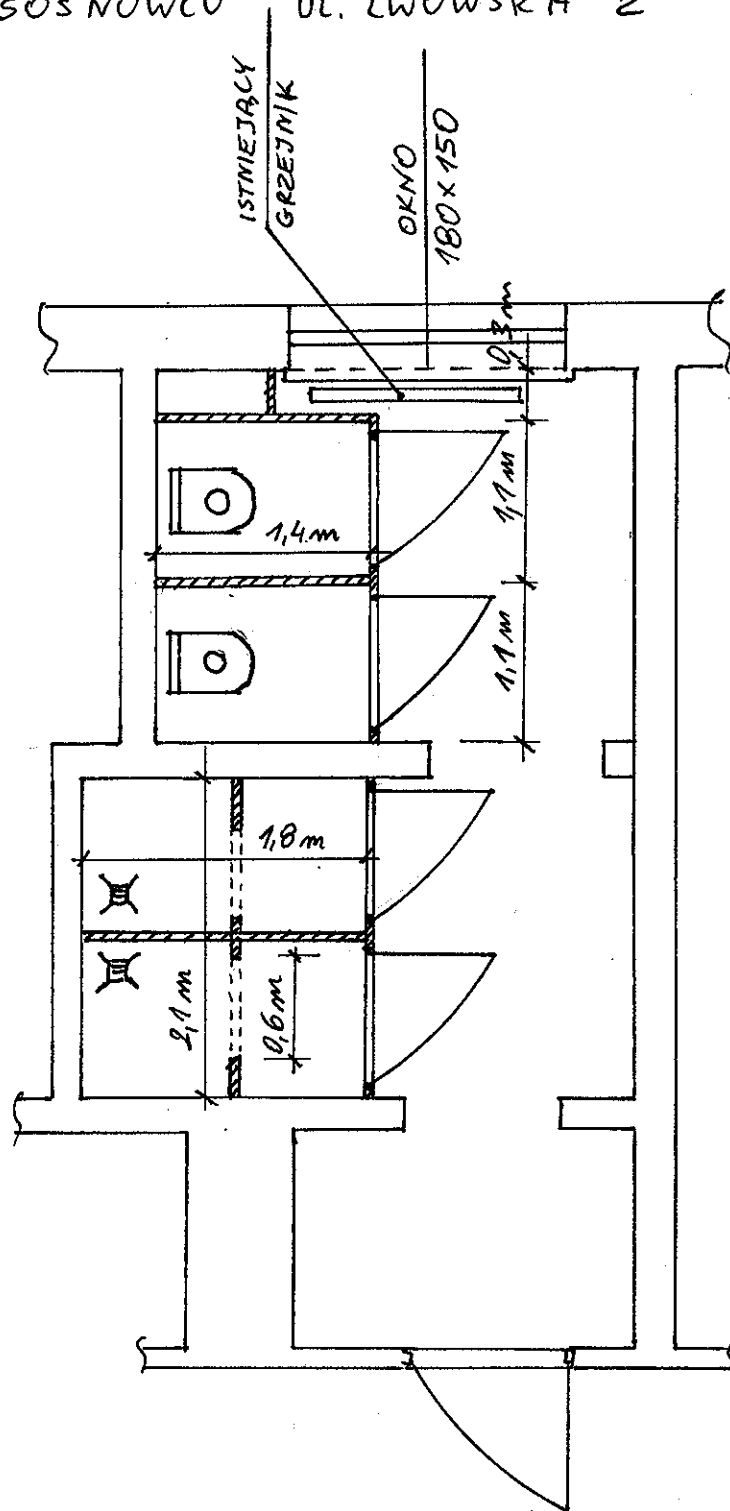

 - ŚCIANKI SYSTEMOWE

UWAGA:  
WYMIARY SPRAWDZIĆ PRZED ZAMÓWIENIEM  
SYSTEMOWYCH ŚCIANEK DZIAŁOWYCH