




Projekt : UŚ WNS Budynek A + Sale SYMPOZJALNE  
Nr projektu : 201003 04/2  
System : System 0  
Warunki projektowe: 27,0°C DB, 19,0°C WB / 35,0°C DB  
Całkowita długość rurociągów : 231,3m z 1000,0m  
Ilość jednostek wewnętrznych : 48  
Wydajność chłodnicza (nominalna) : 124,89 kW / 110,24 kW  
Wydajność chłodnicza (żądana) : 0,00 kW / 0,00 kW  
Indeks wydajności jedn. wewn. : 1514 / 1599  
Wsp. obciążenia : 30%

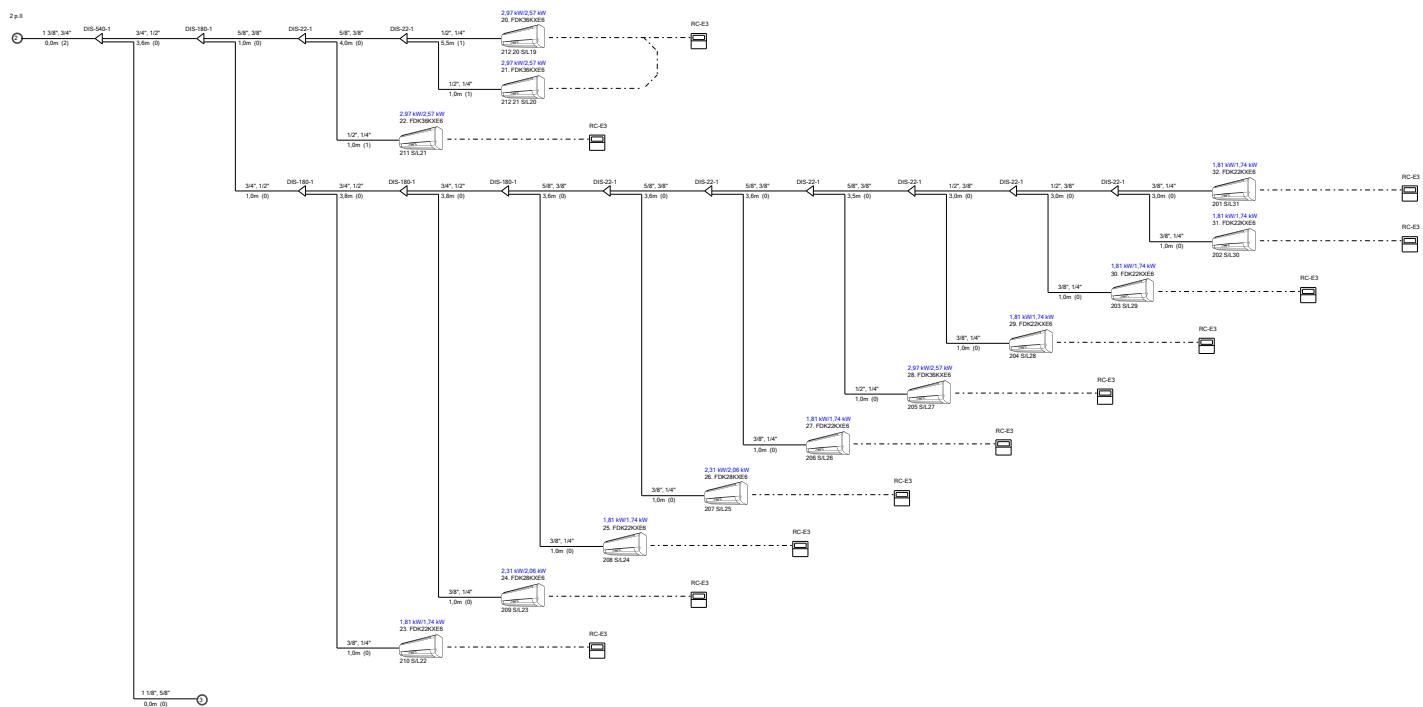

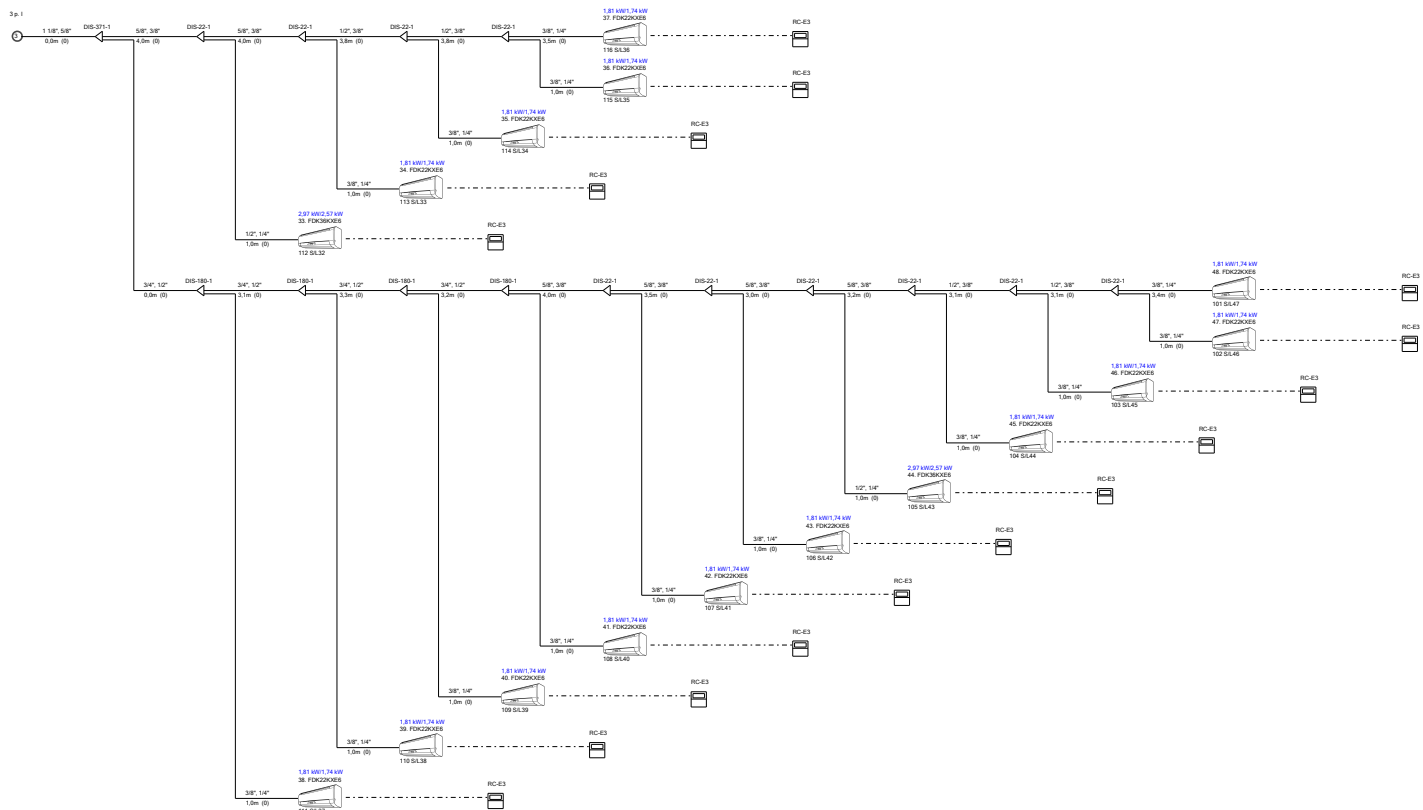

3 p.1

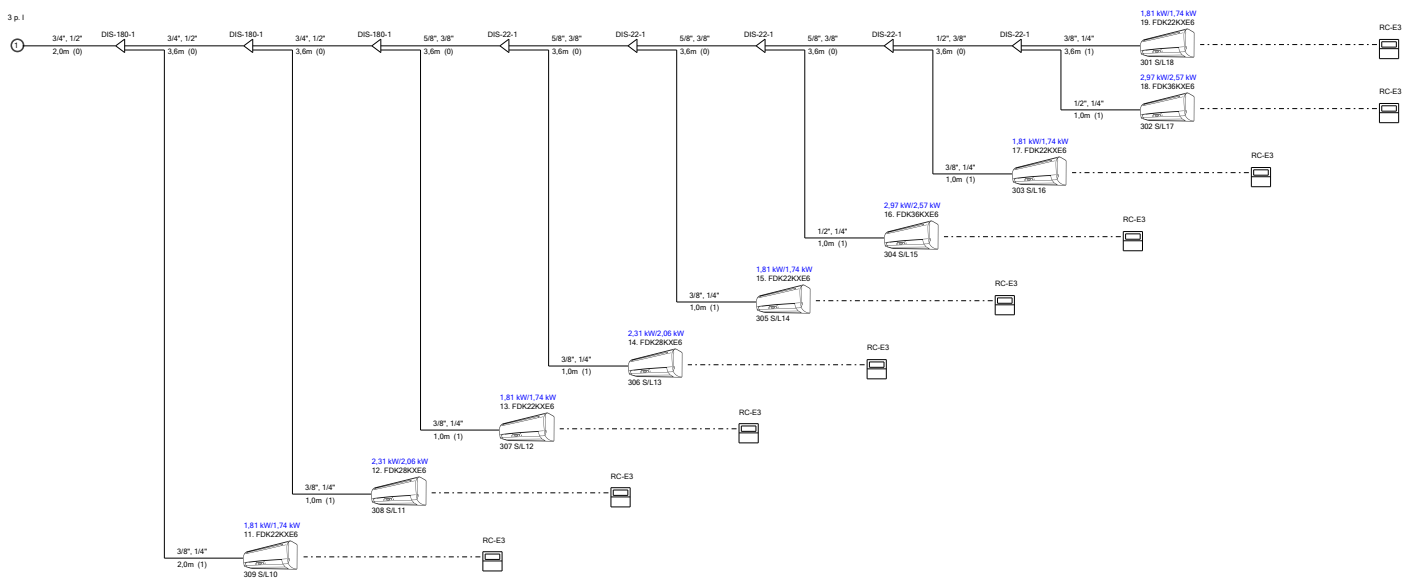

Projekt:  
UŚ WNS Budynek A +  
Nr projektu:  
201003 04/2  
System:  
System 0

