


PROJEKT	CENTRUM INFORMACJI NAUKOWEJ I BIBLIOTEKA UNIWERSYTETU ŚLĄSKIEGO
ADRES	KATOWICE, UL. BANKOWA, DZ. NR 13,14,9/4,9/8, 10/9,10/11,11/4,11/3,12/3,12/4,22/18,22/21
INVEST.	UL. BANKOWA 12, 40-007 KATOWICE, TEL. 032 359 13 90
GENERAL PROJEKT.	HS99 HERMAN I ŚMIERZEWSKI UL. MICKIEWICZA 6/3, 75-004 KOSZALIN TEL. 094 348 99 01

FAZA	PROJEKT WYKONAWCZY
BRANŻA	INSTALACJE SZABOPRĄDOWE
BIURO	"TB PROJEKT" Sp. J. 40-170 KATOWICE ul. Brzozowa 13 tel. (032) 2010555, fax. (032) 2010566
TEMAT:	SYSTEM AUTOMATYKI WENTYLACJI

AUTORZY:	
March Pawlik	11.2005
Grzegorz Łaskowski Wa-568/94	11.2005
OPRACOWAŁ:	
March Pawlik	11.2005
Grzegorz Łaskowski Wa-568/94	11.2005
SPRAWDZIŁ:	
Tomasz Tokarz MAP/0116/PWDE/04	11.2005

NR ARCH.	118/154	DATA	11.2005
SKALA	---	NR RYS.	IT/4.1.1301
SZAFKA SIMS-W1 Zasilanie. Zabezpieczenie główne			

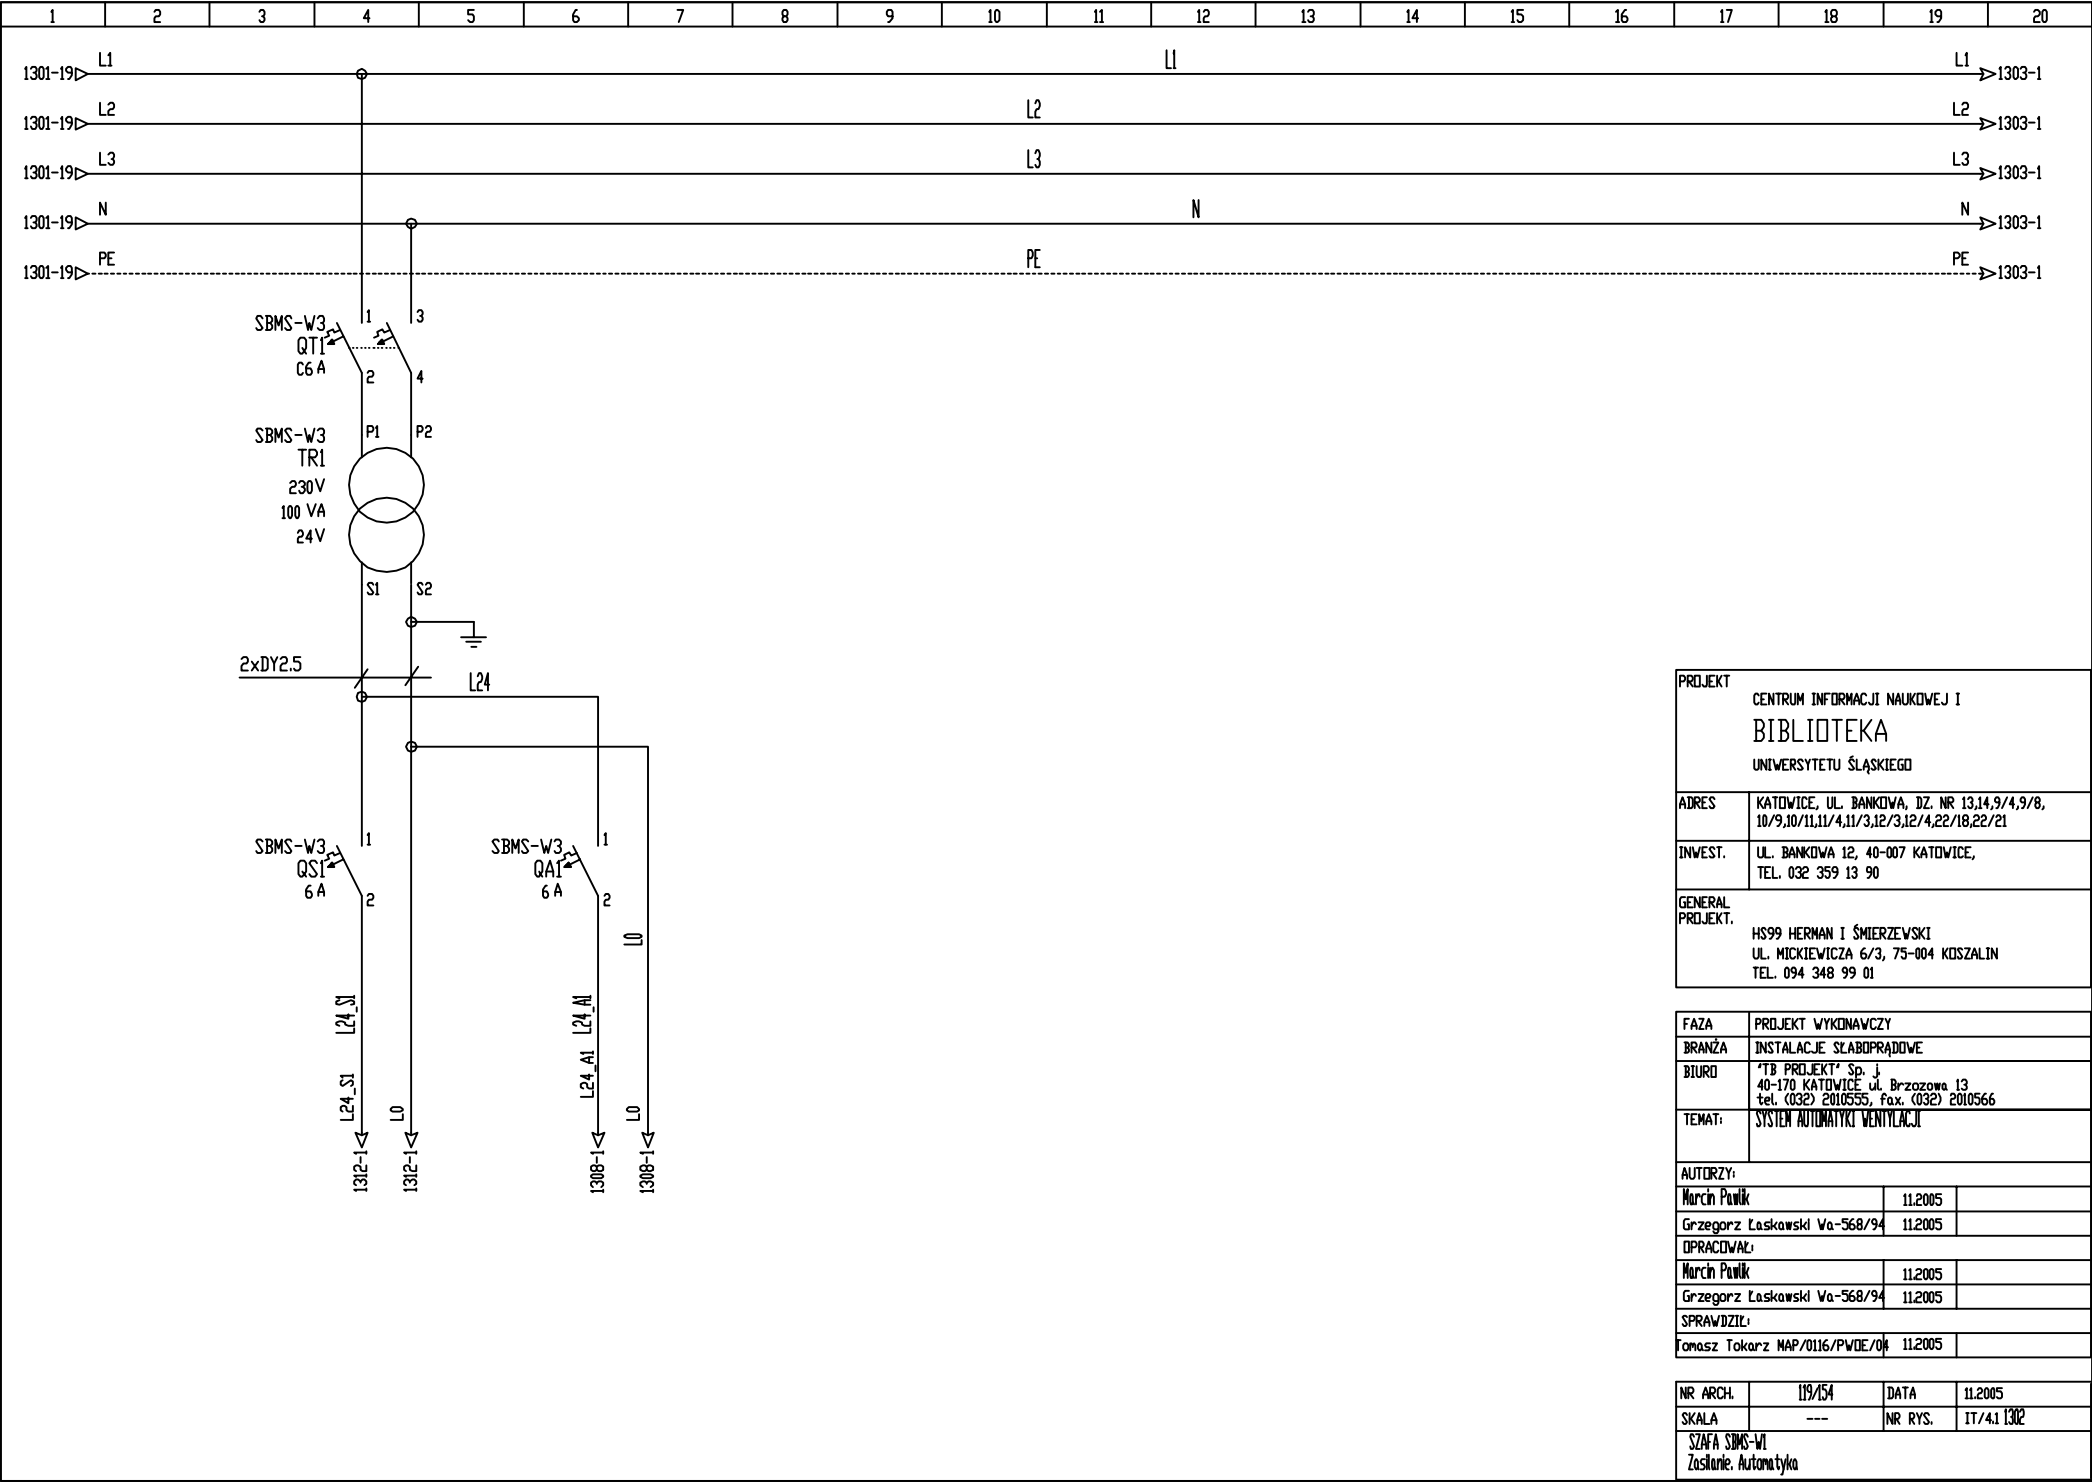


PROJEKT	CENTRUM INFORMACJI NAUKOWEJ I BIBLIOTEKA UNIWERSYTETU ŚLĄSKIEGO
ADRES	KATOWICE, UL. BANKOWA, DZ. NR 13,14,9/4,9/8, 10/9,10,11,11/4,11/3,12/3,12/4,22/18,22/21
INWEST.	UL. BANKOWA 12, 40-007 KATOWICE, TEL. 032 359 13 90
GENERAL PROJEKT.	HS99 HERMAN I ŚMIERZEWSKI UL. MICKIEWICZA 6/3, 75-004 KOSZALIN TEL. 094 348 99 01


FAZA	PROJEKT WYKONAWCZY
BRANŻA	INSTALACJE SZKABOPRĄDOWE
BIURO	"TB PROJEKT" Sp. J. 40-170 KATOWICE ul. Brzozowa 13 tel. (032) 2010555, fax. (032) 2010566
TEMAT:	SYSTEM AUTOMATYKI WENTYLACJI

AUTORZY:			
March Pawlik	11.2005		
Grzegorz Łaskawski Wa-568/94	11.2005		
OPRACOWAŁ:			
March Pawlik	11.2005		
Grzegorz Łaskawski Wa-568/94	11.2005		
SPRAWDZIŁ:			
Tomasz Tokarz MAP/0116/PWOE/04	11.2005		

NR ARCH.	119/154	DATA	11.2005
SKALA	---	NR RYS.	17/4.1.1302
SZAFY SIMS-WI Zasilanie, Automatyka			

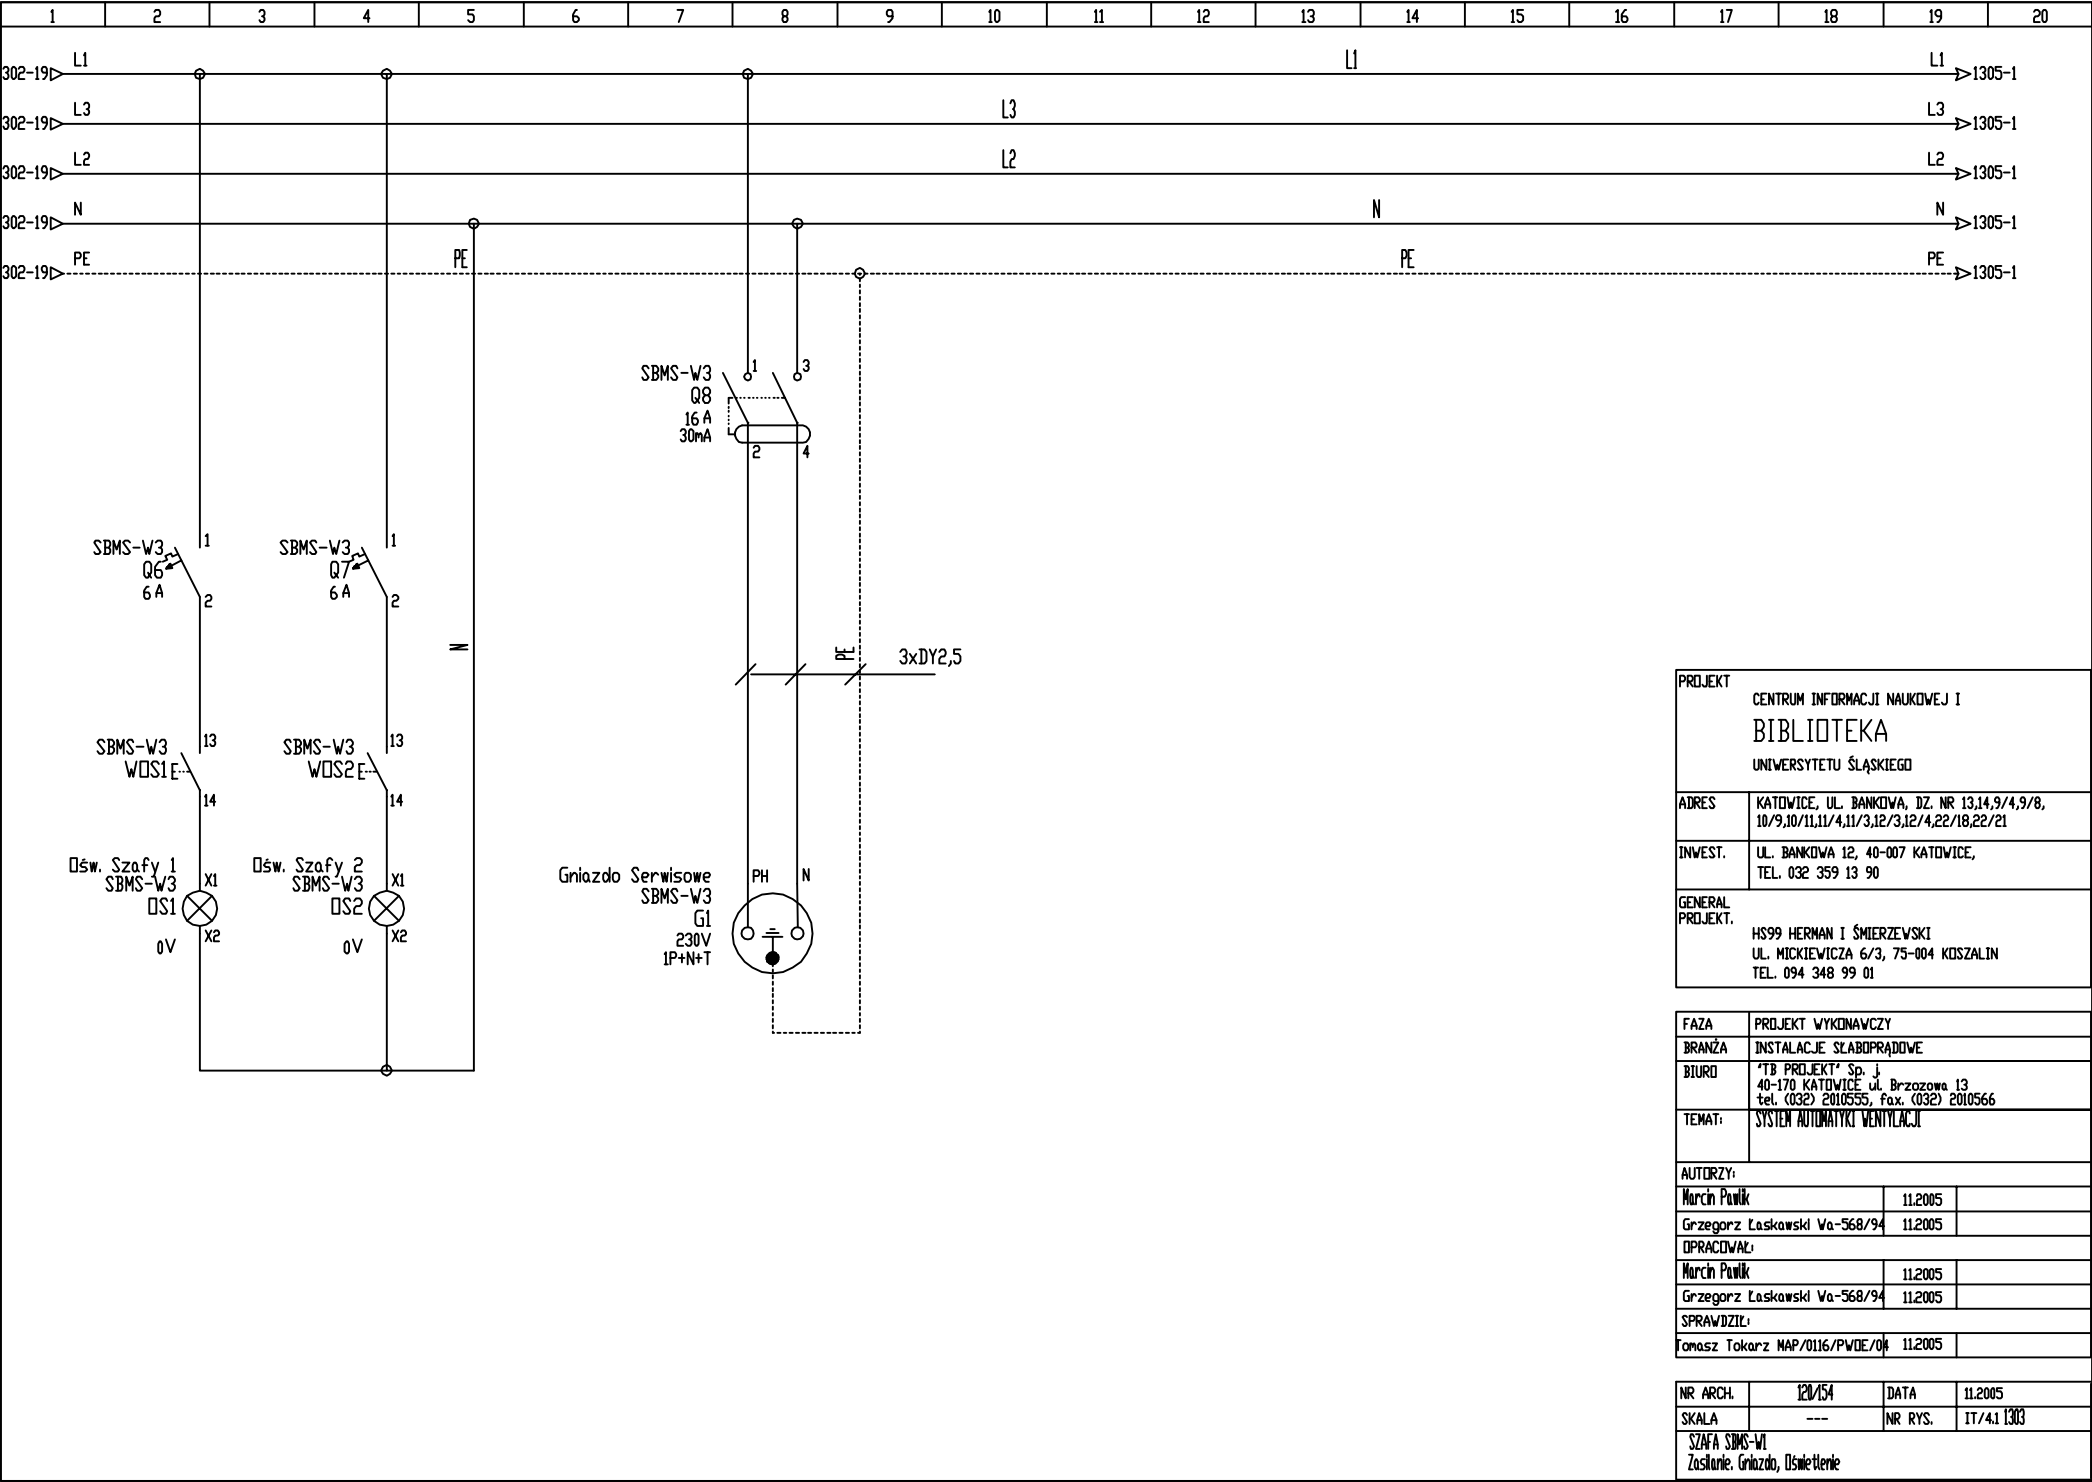

PROJEKT		CENTRUM INFORMACJI NAUKOWEJ I BIBLIOTEKA UNIWERSYTETU ŚLĄSKIEGO	
ADRES		KATOWICE, UL. BANKOWA, DZ. NR 13,14,9/4,9/8, 10/9,10/11,11/4,11/3,12/3,12/4,22/18,22/21	
INWEST.		UL. BANKOWA 12, 40-007 KATOWICE, TEL. 032 359 13 90	
GENERAL PROJEKT.		HS99 HERMAN I ŚMIERZEWSKI UL. MICKIEWICZA 6/3, 75-004 KOSZALIN TEL. 094 348 99 01	
FAZA		PROJEKT WYKONAWCZY	
BRANŻA		INSTALACJE SZABOPRĄDOWE	
BIURO		"TB PROJEKT" Sp. J. 40-170 KATOWICE ul. Brzozowa 13 tel. (032) 2010555, fax. (032) 2010566	
TEMAT:		SYSTEM AUTOMATYKI WENTYLACJI	
AUTORIZY:			
Marcin Pawlik		11.2005	
Grzegorz Łaskowski Wa-568/94		11.2005	
OPRACOWAŁ:			
Marcin Pawlik		11.2005	
Grzegorz Łaskowski Wa-568/94		11.2005	
SPRAWDZIŁ:			
Tomasz Tokarz MAP/0116/PWOE/04		11.2005	
NR ARCH.	120/154	DATA	11.2005
SKALA	---	NR RYS.	IT/4.1.1303
SZAFKA SBMS-W1 Zasilanie, Gniazdo, Oświetlenie			

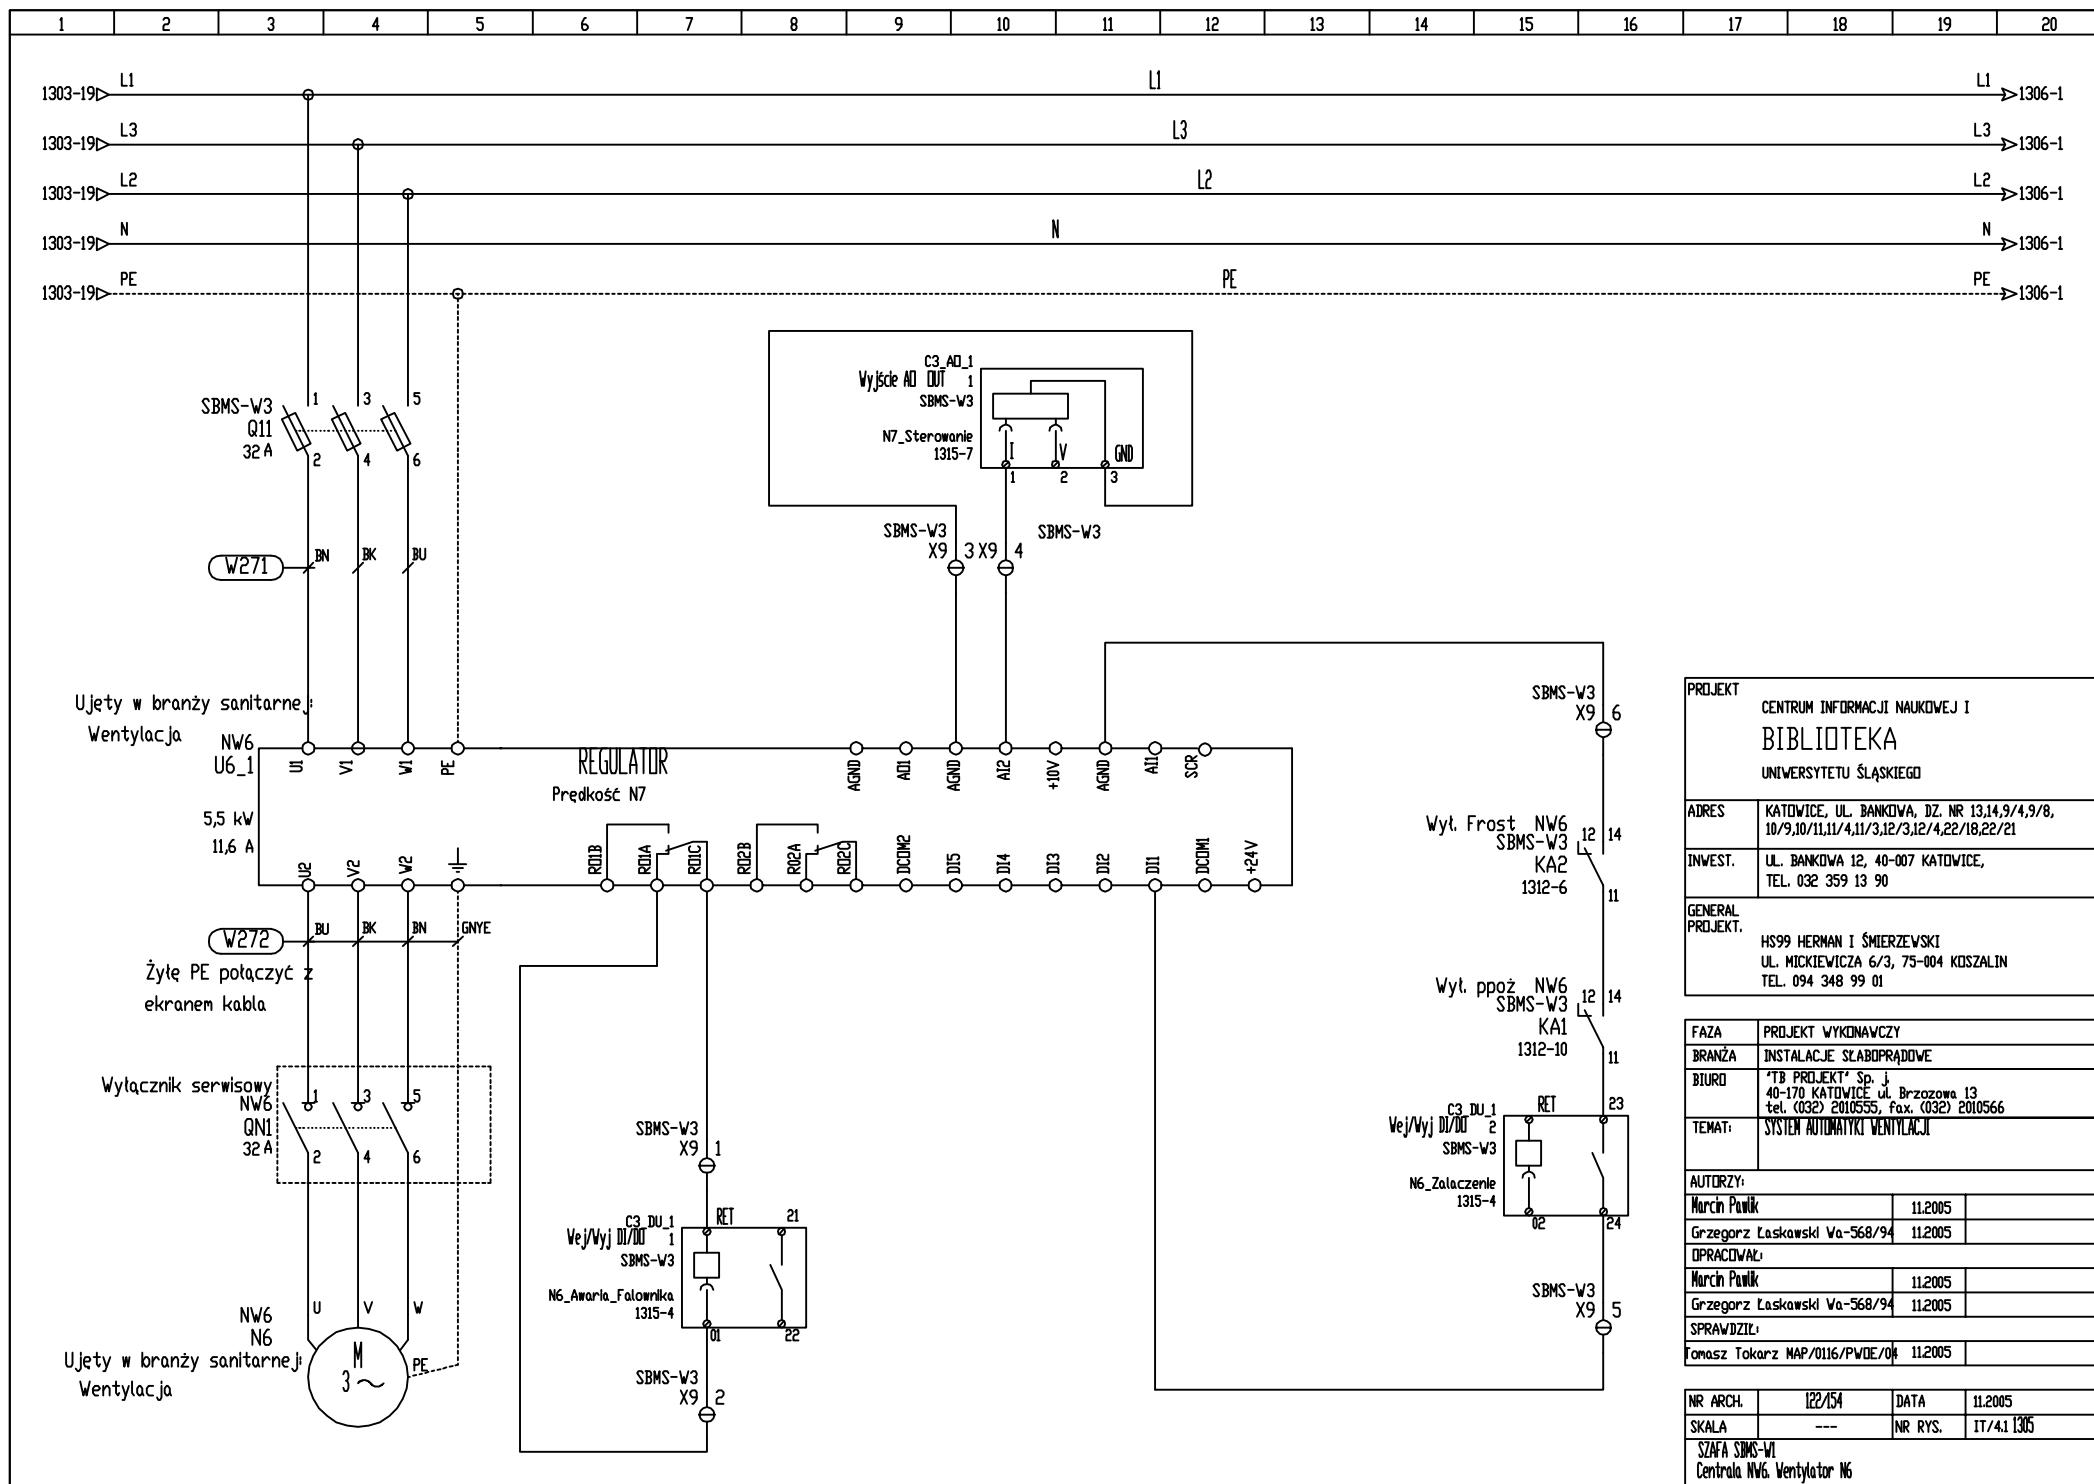

PROJEKT CENTRUM INFORMACJI NAUKOWEJ I BIBLIOTEKA UNIWERSYTETU ŚLĄSKIEGO			
ADRES		KATOWICE, UL. BANKOWA, DZ. NR 13,14,9/4,9/8, 10/9,10/11,1/4,11/3,12/3,12/4,22/18,22/21	
INWEST.		UL. BANKOWA 12, 40-007 KATOWICE, TEL. 032 359 13 90	
GENERAL PROJEKT.		HS99 HERMAN I ŚMIERZEWSKI UL. MICKIEWICZA 6/3, 75-004 KOSZALIN TEL. 094 348 99 01	


FAZA		PROJEKT WYKONAWCZY	
BRANŻA		INSTALACJE SYBOPRĄDOWE	
BIURO		"TB PROJEKT" Sp. j. 40-170 KATOWICE, ul. Brzozowa 13 tel. (032) 2010555 Fax. (032) 2010566	
TEMAT:		SYSTEM AUTOMATYKI WENTYLACJI	

AUTORZY:			
Marcin Pawlik		112005	
Grzegorz Łaskawski Wa-568/94		112005	
OPRACOWAŁ:			
Marcin Pawlik		112005	
Grzegorz Łaskawski Wa-568/94		112005	
SPRAWDZIŁ:			
Tomasz Tokarz MAP/0116/PWDE/04		112005	

NR ARCH.	122/154	DATA	112005
SKALA	---	NR RYS.	17/4,1 1305

SZAFKA SPMS-WI  
 Centrala NRG. Wentylator N6



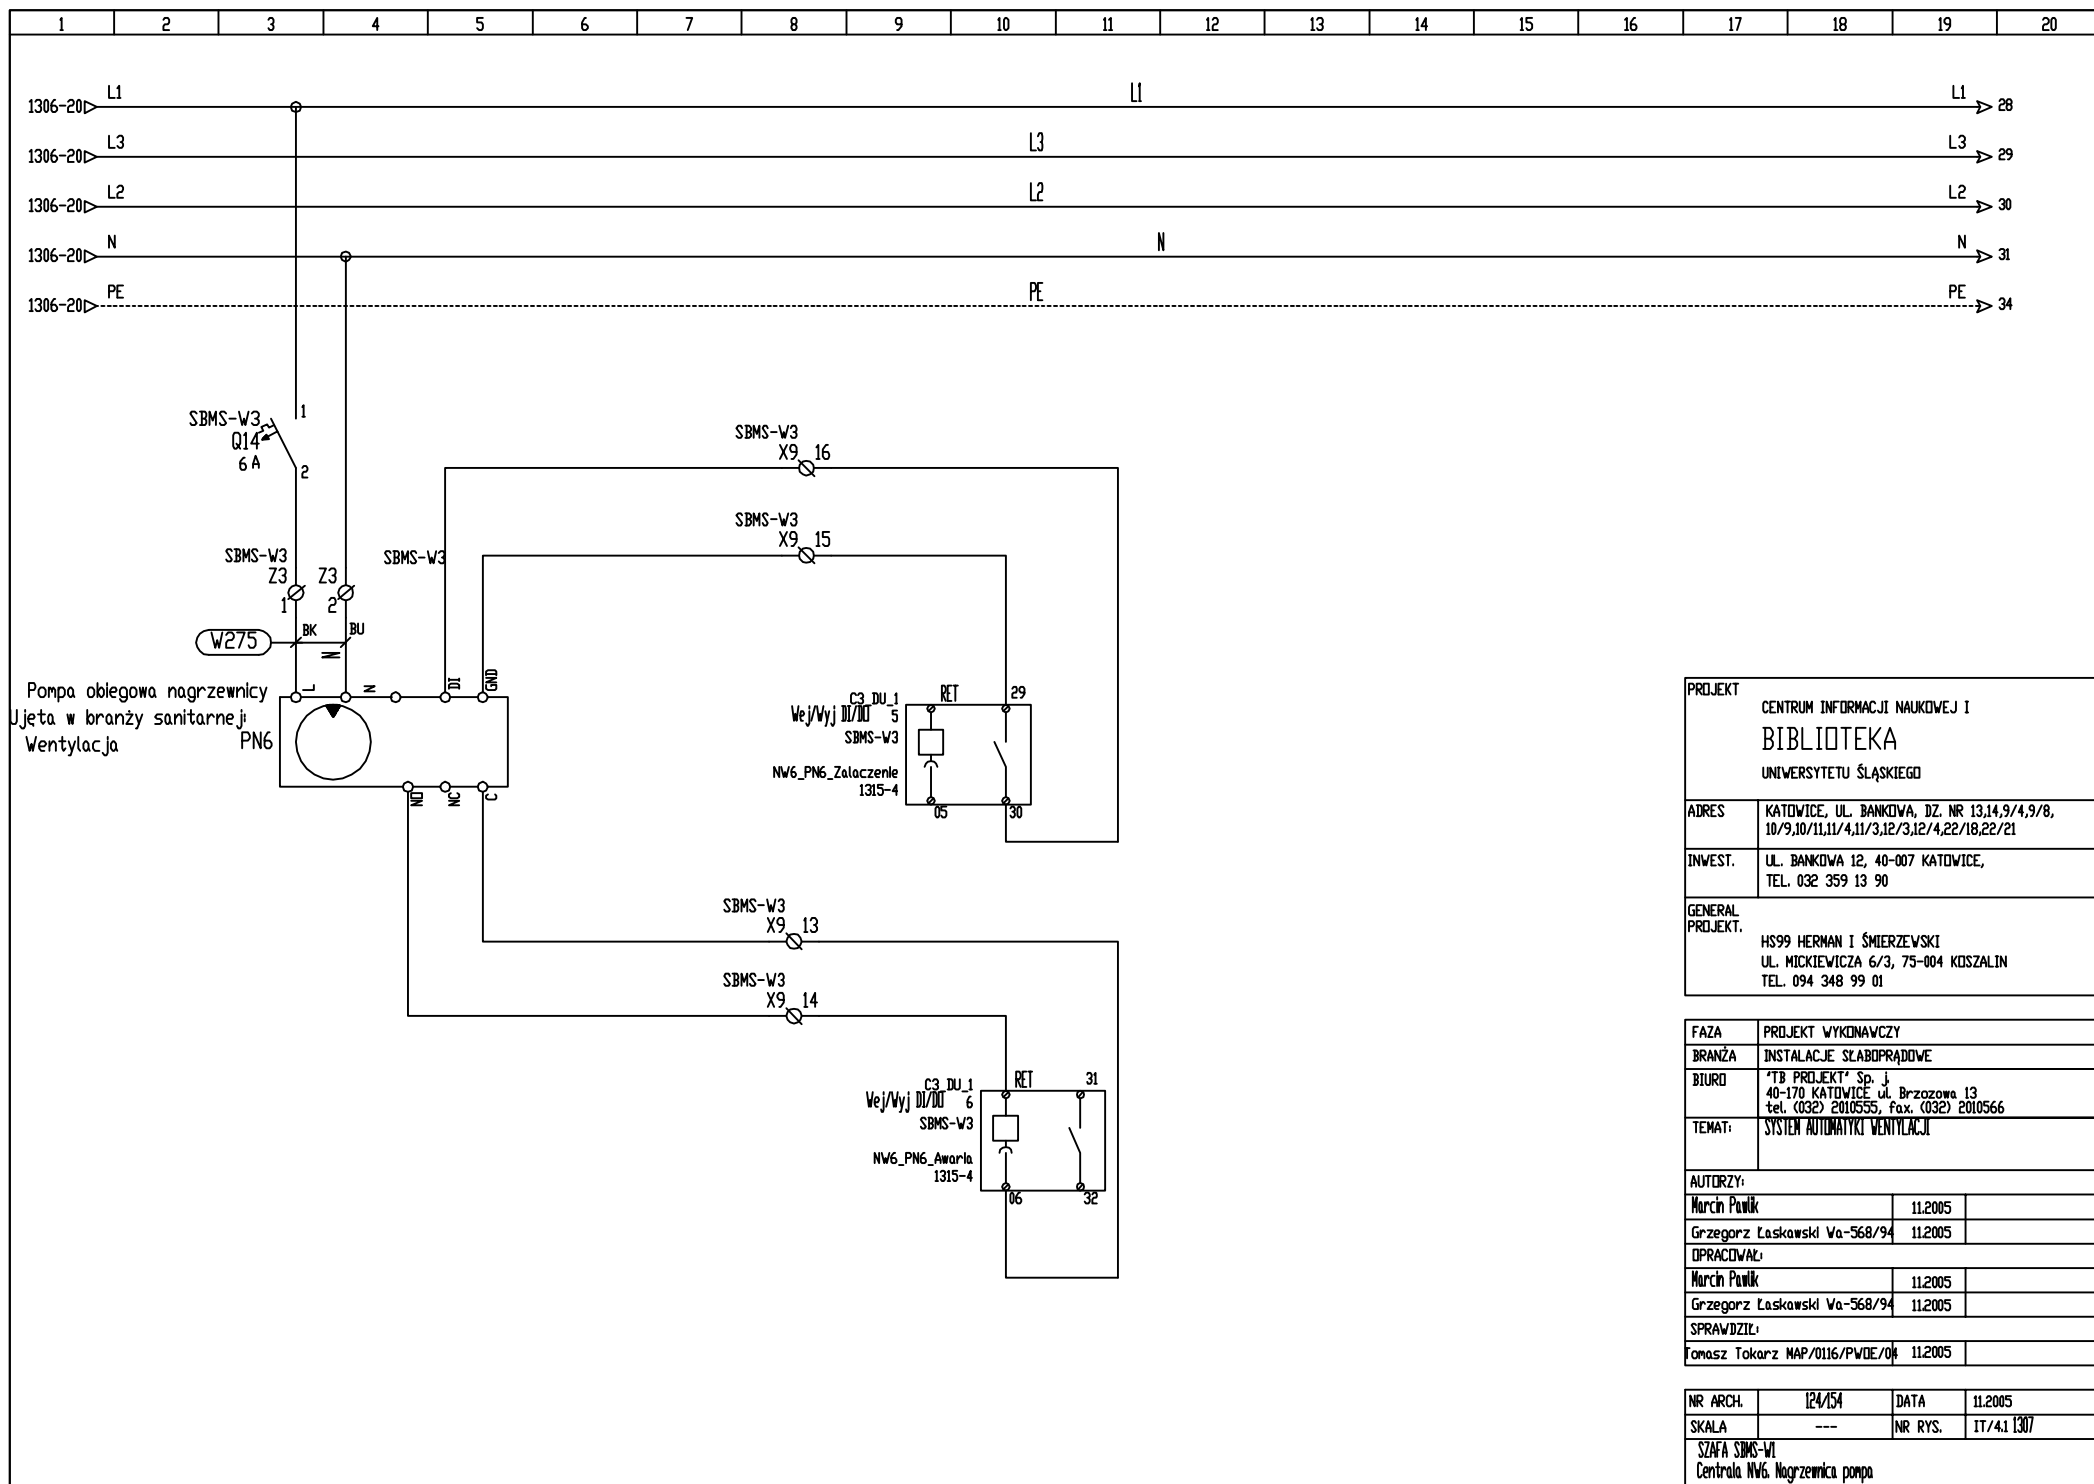


PROJEKT CENTRUM INFORMACJI NAUKOWEJ I BIBLIOTEKA UNIWERSYTETU ŚLĄSKIEGO			
ADRES		KATOWICE, UL. BANKOWA, DZ. NR 13,14,9/4,9/8, 10/9,10,11,11/4,11/3,12/3,12/4,22/18,22/21	
INWEST.		UL. BANKOWA 12, 40-007 KATOWICE, TEL. 032 359 13 90	
GENERAL PROJEKT.			
HS99 HERMAN I ŚMIERZEWSKI UL. MIKIEWICZA 6/3, 75-004 KOSZALIN TEL. 094 348 99 01			

FAZA		PROJEKT WYKONAWCZY	
BRANŻA		INSTALACJE ŚLABOPRĄDOWE	
BIURO		"TB PROJEKT" Sp. j. 40-170 KATOWICE, ul. Brzozowa 13 tel. (032) 2010555, fax. (032) 2010566	
TEMAT:		SYSTEM AUTOMATYKI WENTYLACJI	


AUTORIZY:			
Marcin Pawlik		11.2005	
Grzegorz Łaskowski Va-568/94		11.2005	
OPRACOWAŁ:			
Marcin Pawlik		11.2005	
Grzegorz Łaskowski Va-568/94		11.2005	
SPRAWDZIŁ:			
Tomasz Tokarz MAP/0116/PWDE/01		11.2005	

NR ARCH.	124/154	DATA	11.2005
SKALA	---	NR RYS.	IT/4.1 1307

SZAFKA SIBS-WI  
 Centrala NIVG. Nagrzewnica pompa

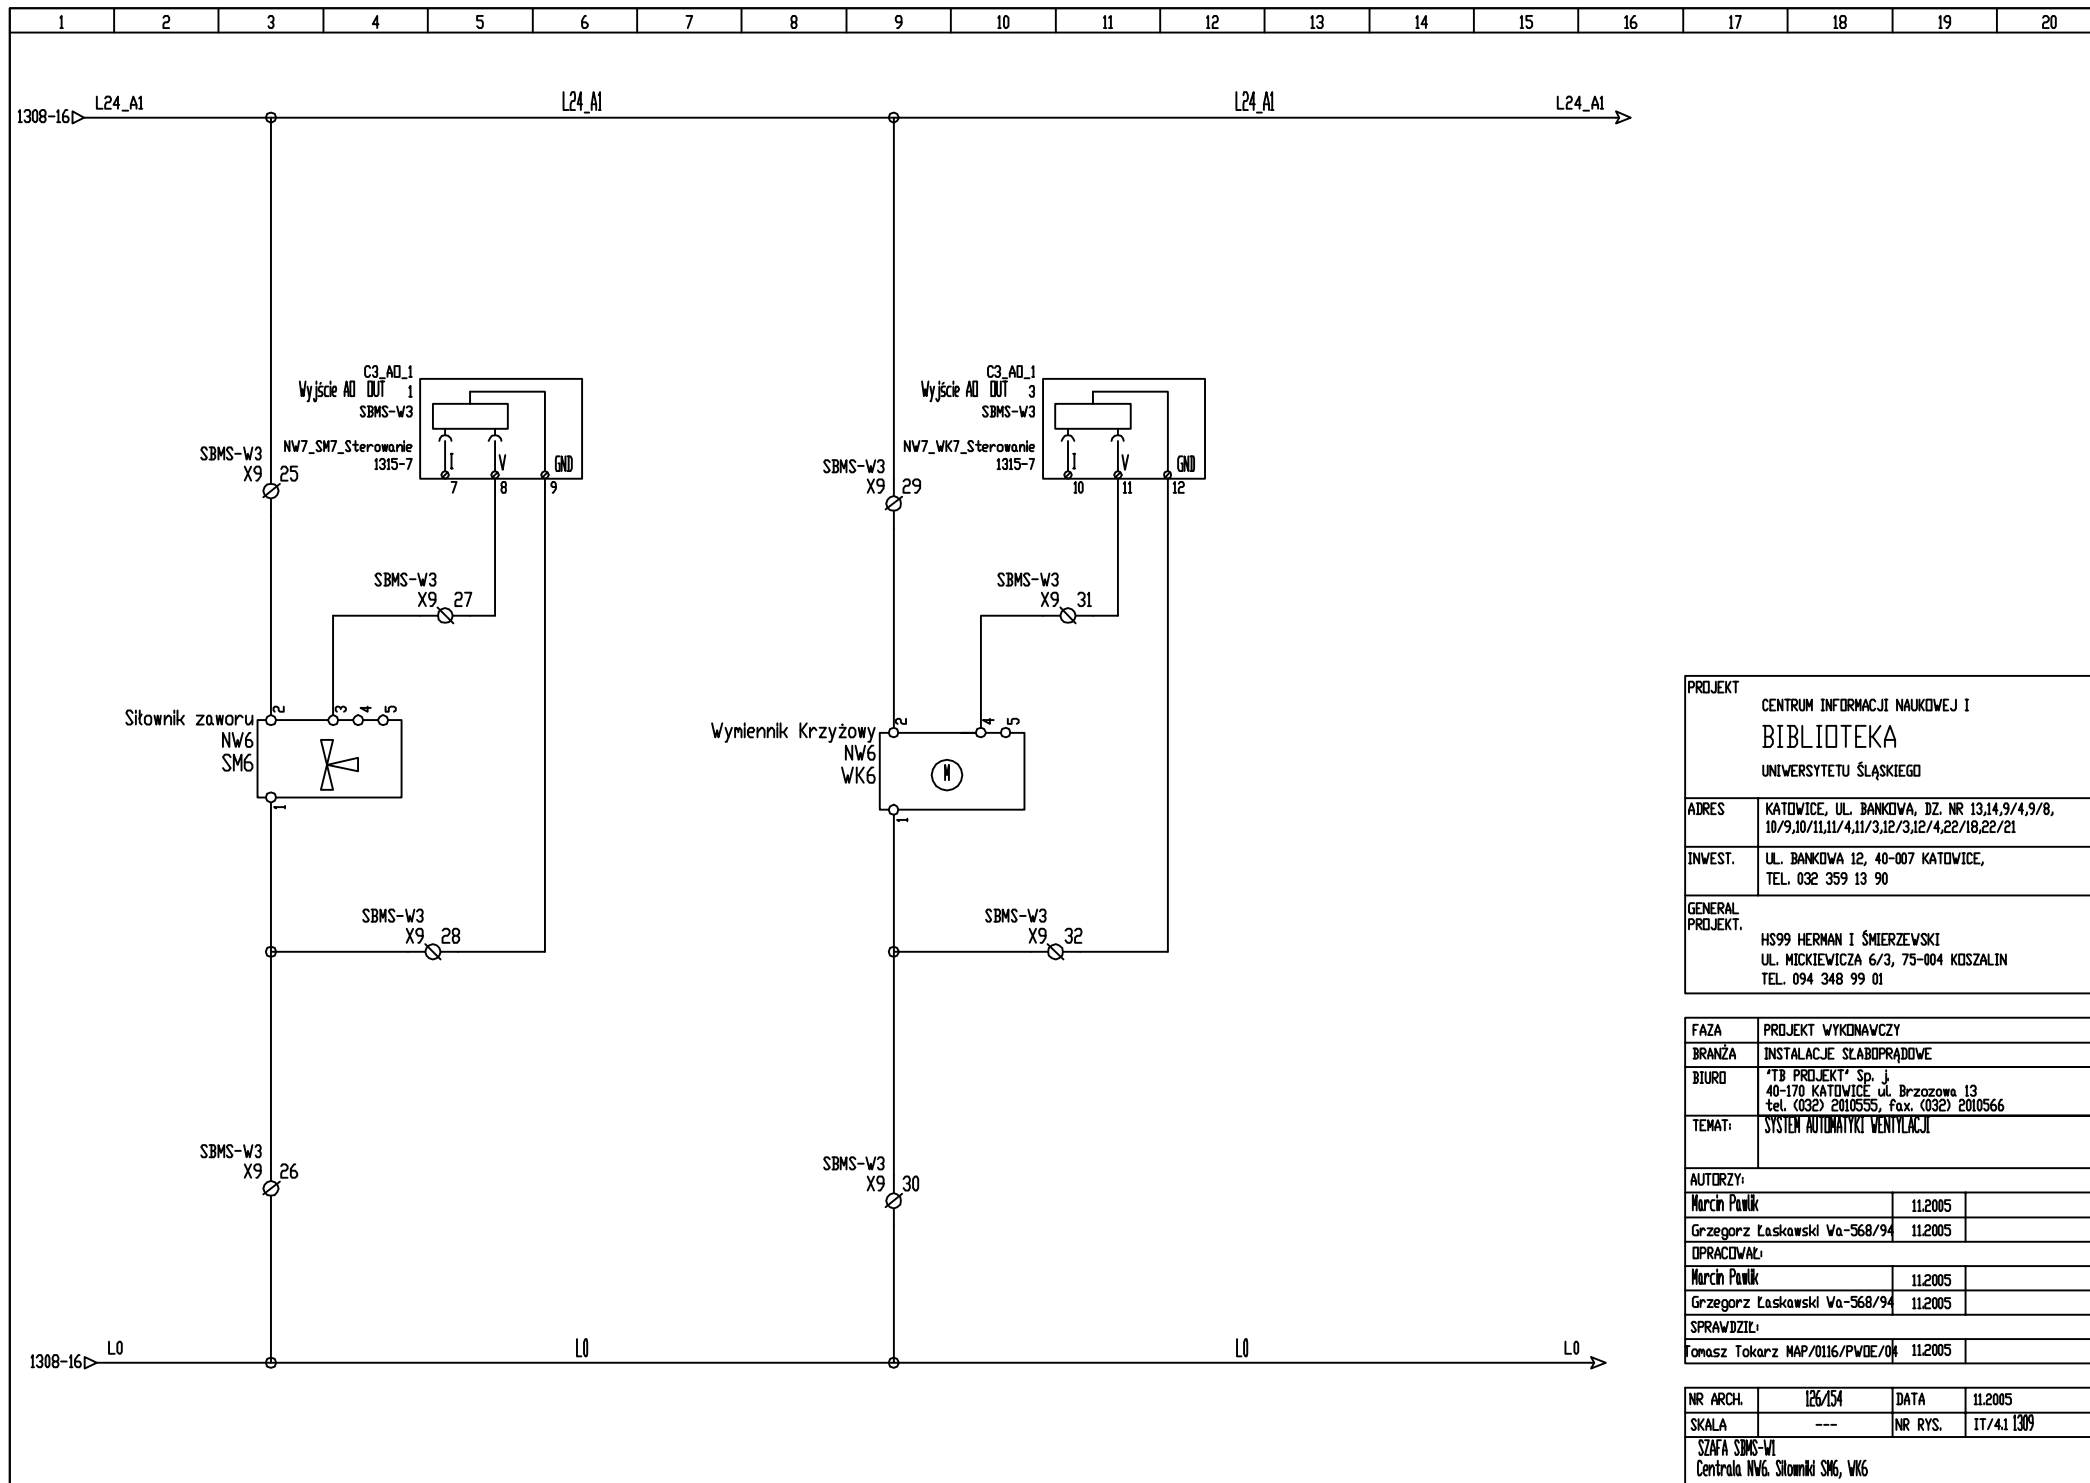

PROJEKT		CENTRUM INFORMACJI NAUKOWEJ I BIBLIOTEKA UNIWERSYTETU ŚLĄSKIEGO		
ADRES	KATOWICE, UL. BANKOWA, DZ. NR 13,14,9/4,9/8, 10/9,10,11,11/4,11/3,12/3,12/4,22/18,22/21			
INWEST.	UL. BANKOWA 12, 40-007 KATOWICE, TEL. 032 359 13 90			
GENERAL PROJEKT.	HS99 HERMAN I ŚMIERZEWSKI UL. MICKIEWICZA 6/3, 75-004 KOSZALIN TEL. 094 348 99 01			
FAZA	PROJEKT WYKONAWCZY			
BRANŻA	INSTALACJE SZABOPRĄDOWE			
BIURO	"TB PROJEKT" Sp. j. 40-170 KATOWICE, ul. Brzozowa 13 tel. (032) 2010555, fax. (032) 2010566			
TEMAT:	SYSTEM AUTOMATYKI WENTYLACJI			
AUTORZY:				
Marcin Pawlik		11.2005		
Grzegorz Łaskawski Wa-568/94		11.2005		
OPRACOWAŁ:				
Marcin Pawlik		11.2005		
Grzegorz Łaskawski Wa-568/94		11.2005		
SPRAWDZIŁ:				
Tomasz Tokarz MAP/0116/PWOE/01		11.2005		
NR ARCH.	126/154	DATA	11.2005	
SKALA	---	NR RYS.	IT/4.1.1309	
SZAFKA SBMS-WI Centrala NW6: Sitownik SM6, WK6				

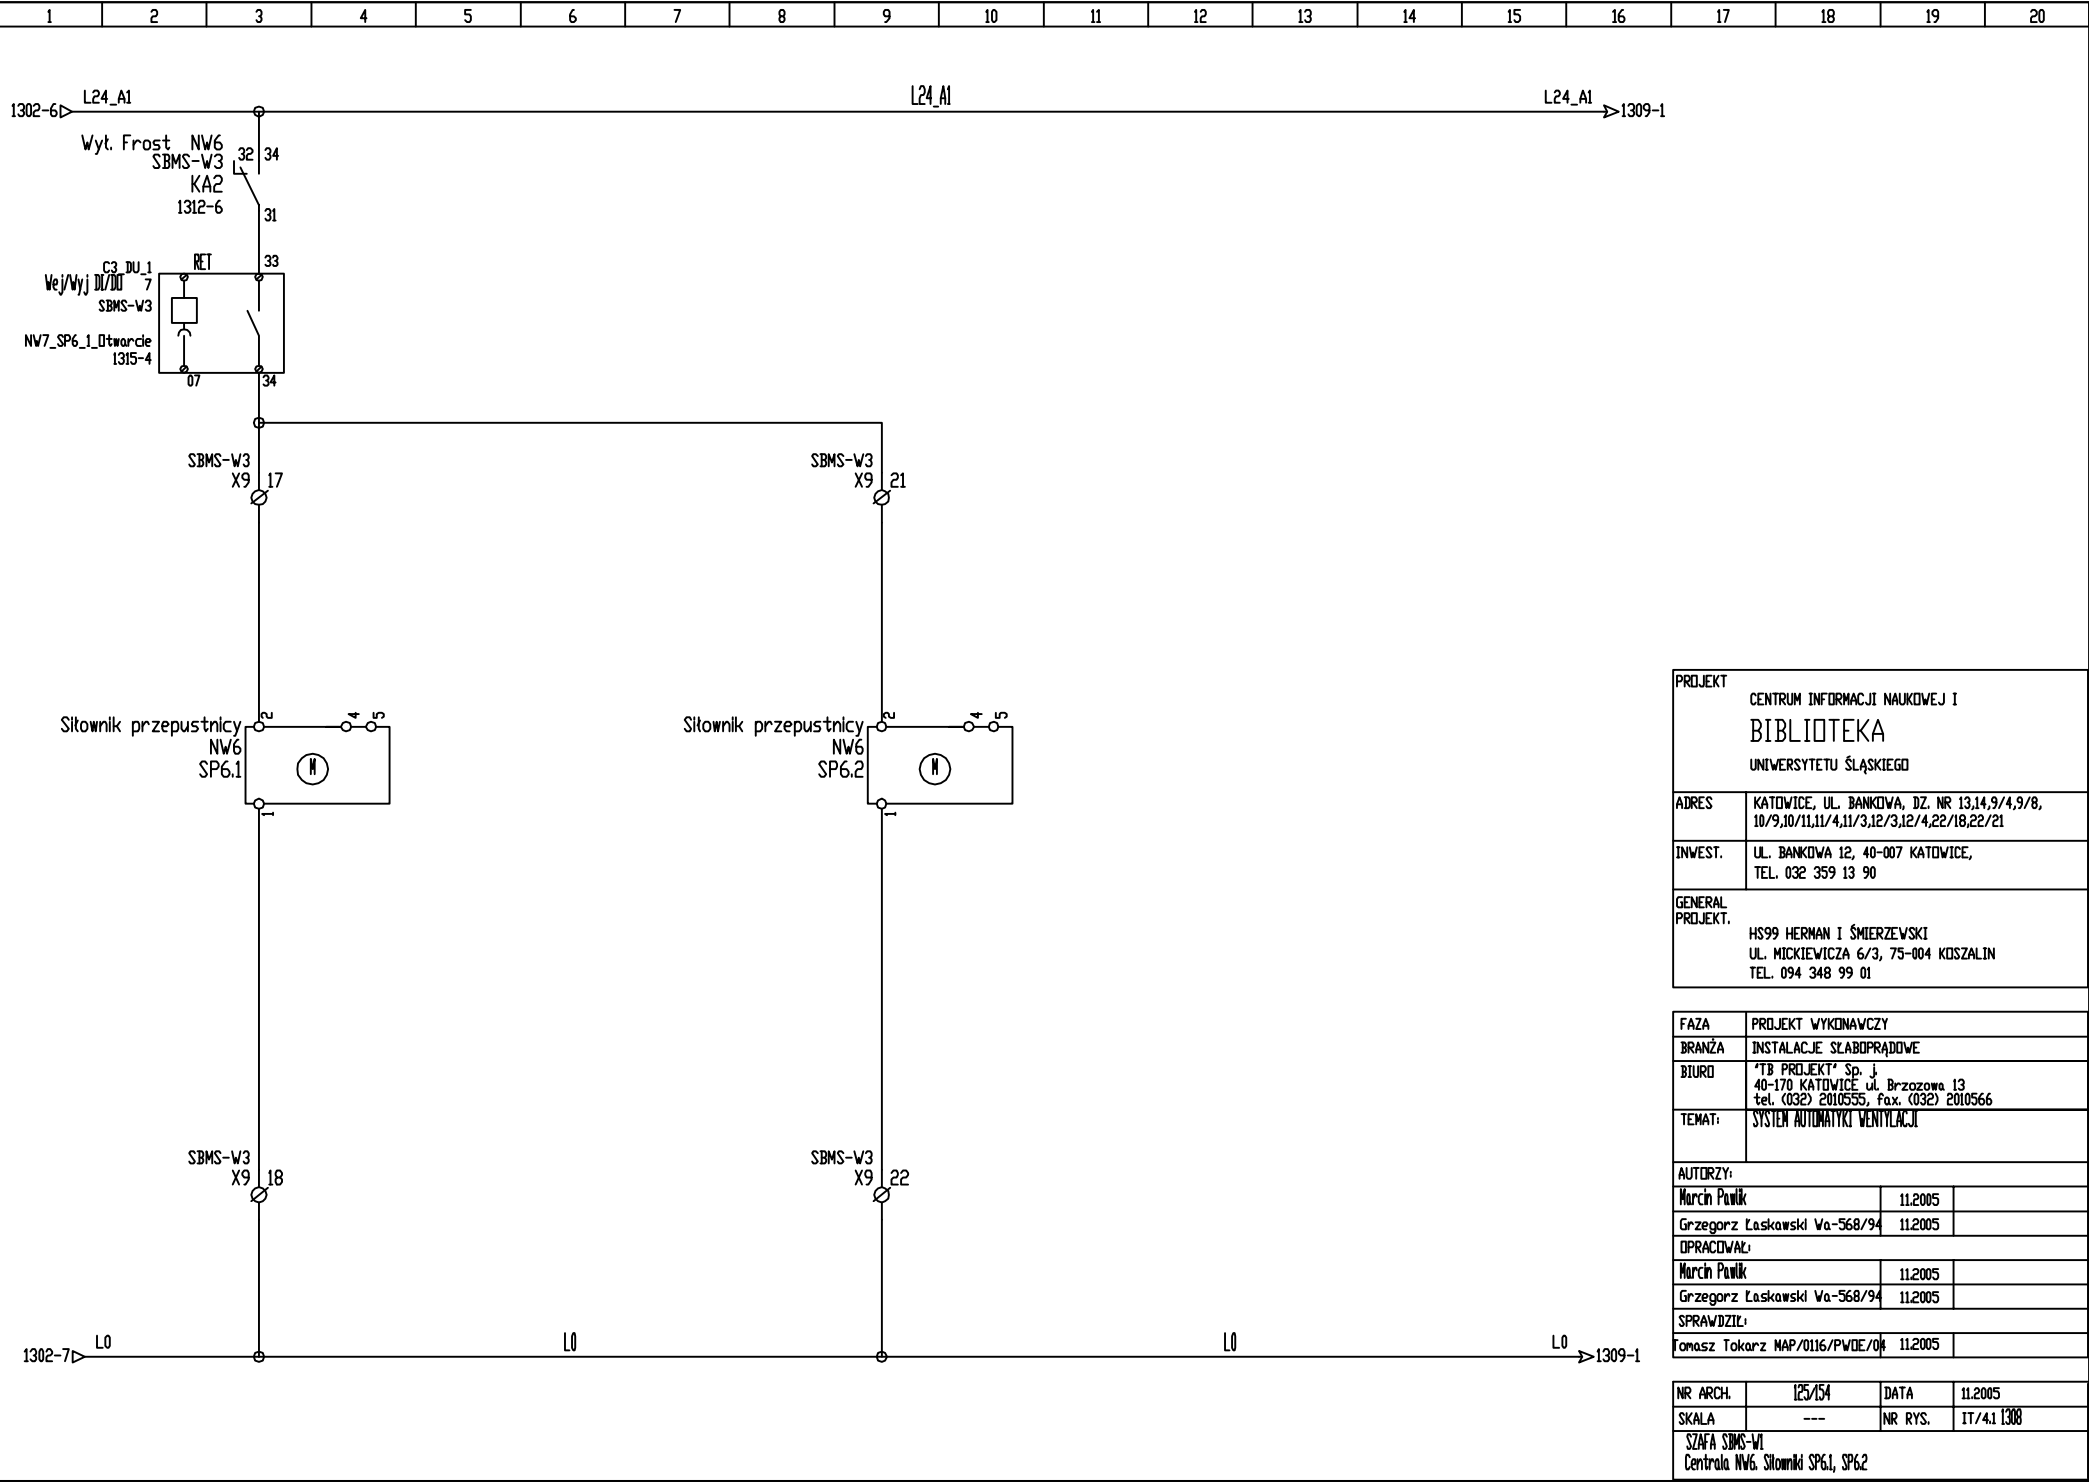


PROJEKT	CENTRUM INFORMACJI NAUKOWEJ I BIBLIOTEKA UNIWERSYTETU ŚLĄSKIEGO
ADRES	KATOWICE, UL. BANKOWA, DZ. NR 13.14.9/4.9/8, 10/9.10/11.11/4.11/3.12/3.12/4.22/18.22/21
INWEST.	UL. BANKOWA 12, 40-007 KATOWICE, TEL. 032 359 13 90
GENERAL PROJEKT.	HS99 HERMAN I ŚMIERZEWSKI UL. MICKIEWICZA 6/3, 75-004 KOSZALIN TEL. 094 348 99 01

FAZA	PROJEKT WYKONAWCZY
BRANŻA	INSTALACJE SZKABOPRĄDOWE
BIURO	"TB PROJEKT" Sp. J. 40-170 KATOWICE ul. Brzozowa 13 tel. (032) 2010555, fax. (032) 2010566
TEMAT	SYSTEM AUTOMATYKI WENTYLACJI

AUTORZY:		
March Pawlik	11.2005	
Grzegorz Łaskowski Wa-568/94	11.2005	
OPRACOWAŁ:		
March Pawlik	11.2005	
Grzegorz Łaskowski Wa-568/94	11.2005	
SPRAWDZIŁ:		
Tomasz Tokarz MAP/0116/PWOE/04	11.2005	

NR ARCH.	125/154	DATA	11.2005
SKALA	---	NR RYS.	IT/4.1.1308
SZAFY SBMS-WI Centrala NW6, Siłowniki SP6.1, SP6.2			



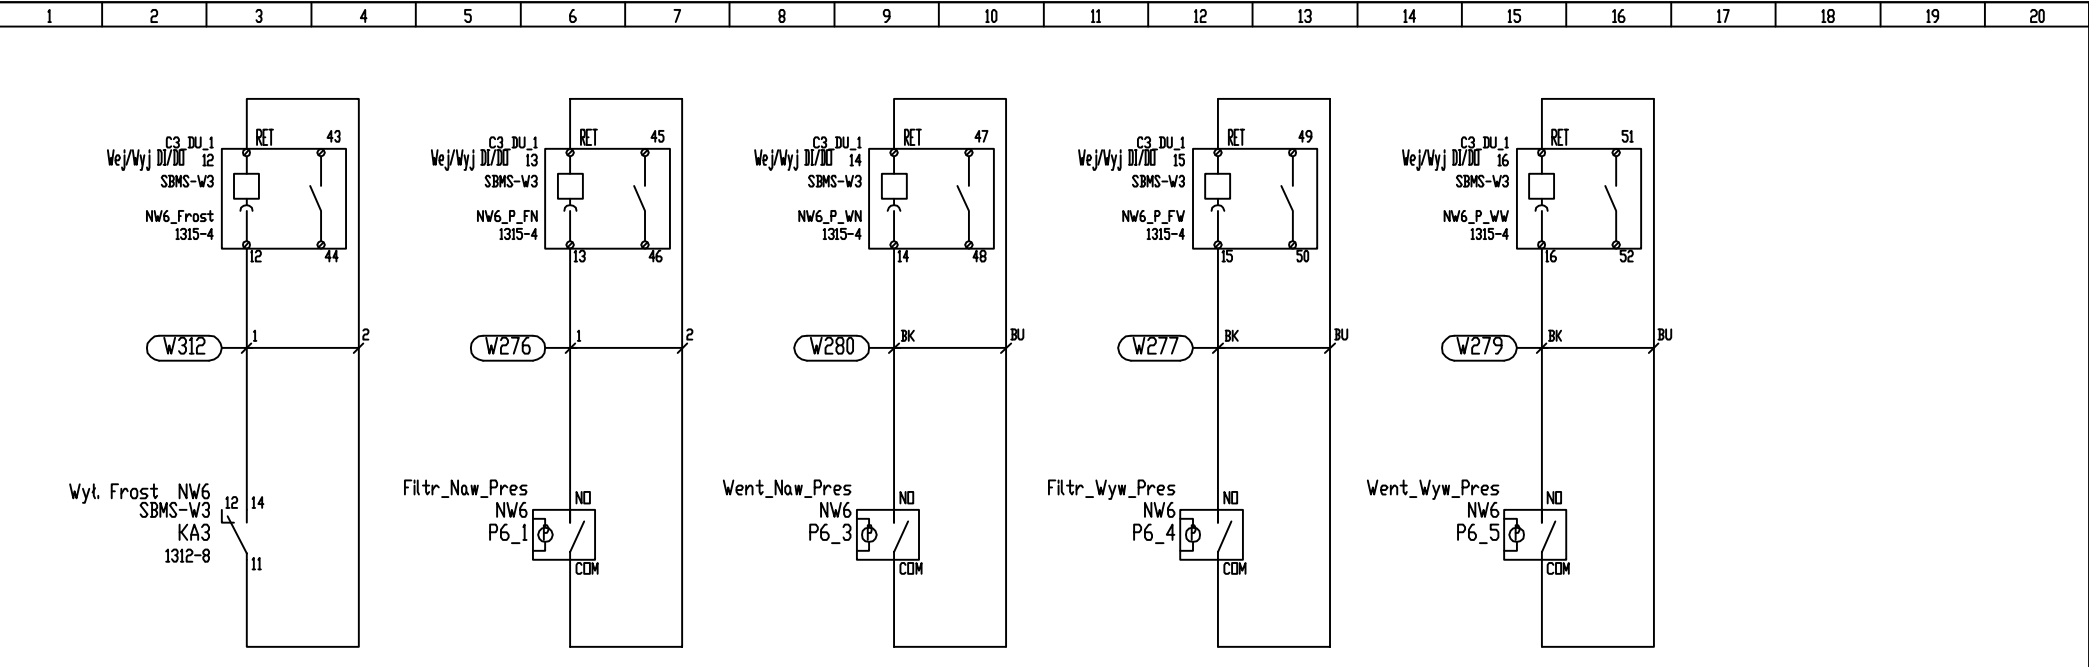


PROJEKT	
CENTRUM INFORMACJI NAUKOWEJ I BIBLIOTEKA UNIWERSYTETU ŚLĄSKIEGO	
ADRES	KATOWICE, UL. BANKOWA, DZ. NR 13,14,9/4,9/8, 10/9,10,11,11/4,11/3,12/3,12/4,22/18,22/21
INWEST.	UL. BANKOWA 12, 40-007 KATOWICE, TEL. 032 359 13 90
GENERAL PROJEKT.	HS99 HERMAN I ŚMIERZEWSKI UL. MICKIEWICZA 6/3, 75-004 KOSZALIN TEL. 094 348 99 01

FAZA	PROJEKT WYKONAWCZY
BRANŻA	INSTALACJE SZKABOPRĄDOWE
BIURO	"TB PROJEKT" Sp. J. 40-170 KATOWICE ul. Brzozowa 13 tel. (032) 2010555, fax. (032) 2010566
TEMAT:	SYSTEM AUTOMATYKI WENTYLACJI

AUTORZY:		
Marcin Pawlik	11.2005	
Grzegorz Łaskawski Wa-568/94	11.2005	
OPRACOWAŁ:		
Marcin Pawlik	11.2005	
Grzegorz Łaskawski Wa-568/94	11.2005	
SPRAWDZIŁ:		
Tomasz Tokarz MAP/0116/PWDE/04	11.2005	

NR ARCH.	127/154	DATA	11.2005
SKALA	---	NR RYS.	17/4.1 1310
SZAFKA SBMS-W1 Centrala NW6. Presostaty, Frost			

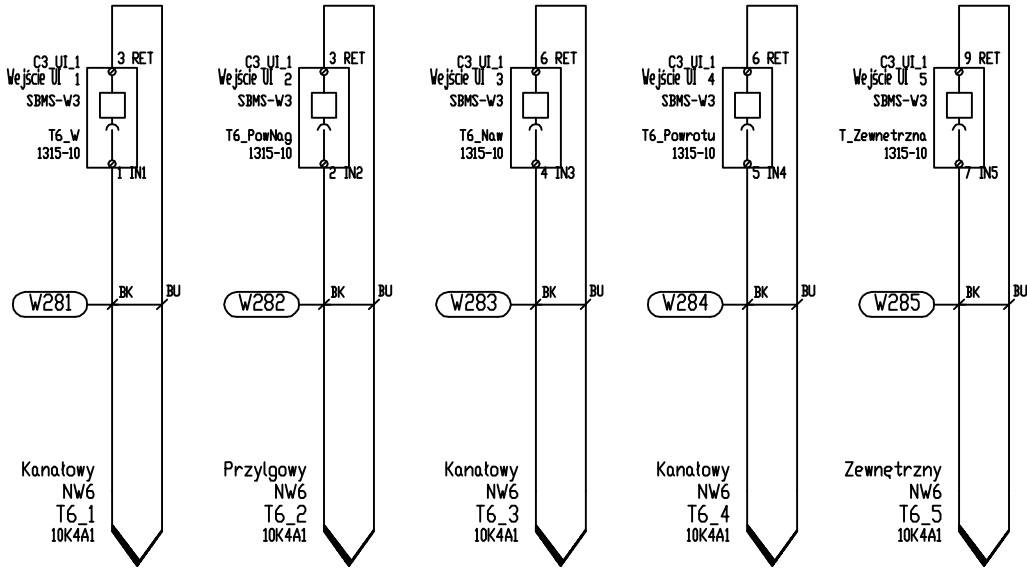



PROJEKT	CENTRUM INFORMACJI NAUKOWEJ I BIBLIOTEKA UNIWERSYTETU ŚLĄSKIEGO
ADRES	KATOWICE, UL. BANKOWA, DZ. NR 13.14.9/4.9/8, 10/9.10/11.11/4.11/3.12/3.12/4.22/18.22/21
INVEST.	UL. BANKOWA 12, 40-007 KATOWICE, TEL. 032 359 13 90
GENERAL PROJEKT.	HS99 HERMAN I ŚMIERZEWSKI UL. MICKIEWICZA 6/3, 75-004 KOSZALIN TEL. 094 348 99 01

FAZA	PROJEKT WYKONAWCZY
BRANŻA	INSTALACJE SZABOPRĄDOWE
BIURO	"TB PROJEKT" Sp. J. 40-170 KATOWICE ul. Brzozowa 13 tel. (032) 2010555, fax. (032) 2010566
TEMAT	SYSTEM AUTOMATYKI WENTYLACJI

AUTORZY:		
Marcin Pawlik	11.2005	
Grzegorz Łaskawski Wa-568/94	11.2005	
OPRACOWAŁ:		
Marcin Pawlik	11.2005	
Grzegorz Łaskawski Wa-568/94	11.2005	
SPRAWDZIŁ:		
Tomasz Tokarz MAP/0116/PWDE/04	11.2005	

NR ARCH.	128/154	DATA	11.2005
SKALA	---	NR RYS.	17/4.1 1311
SZAFY SBMS-W1 Centrala NW6. Temperatura			

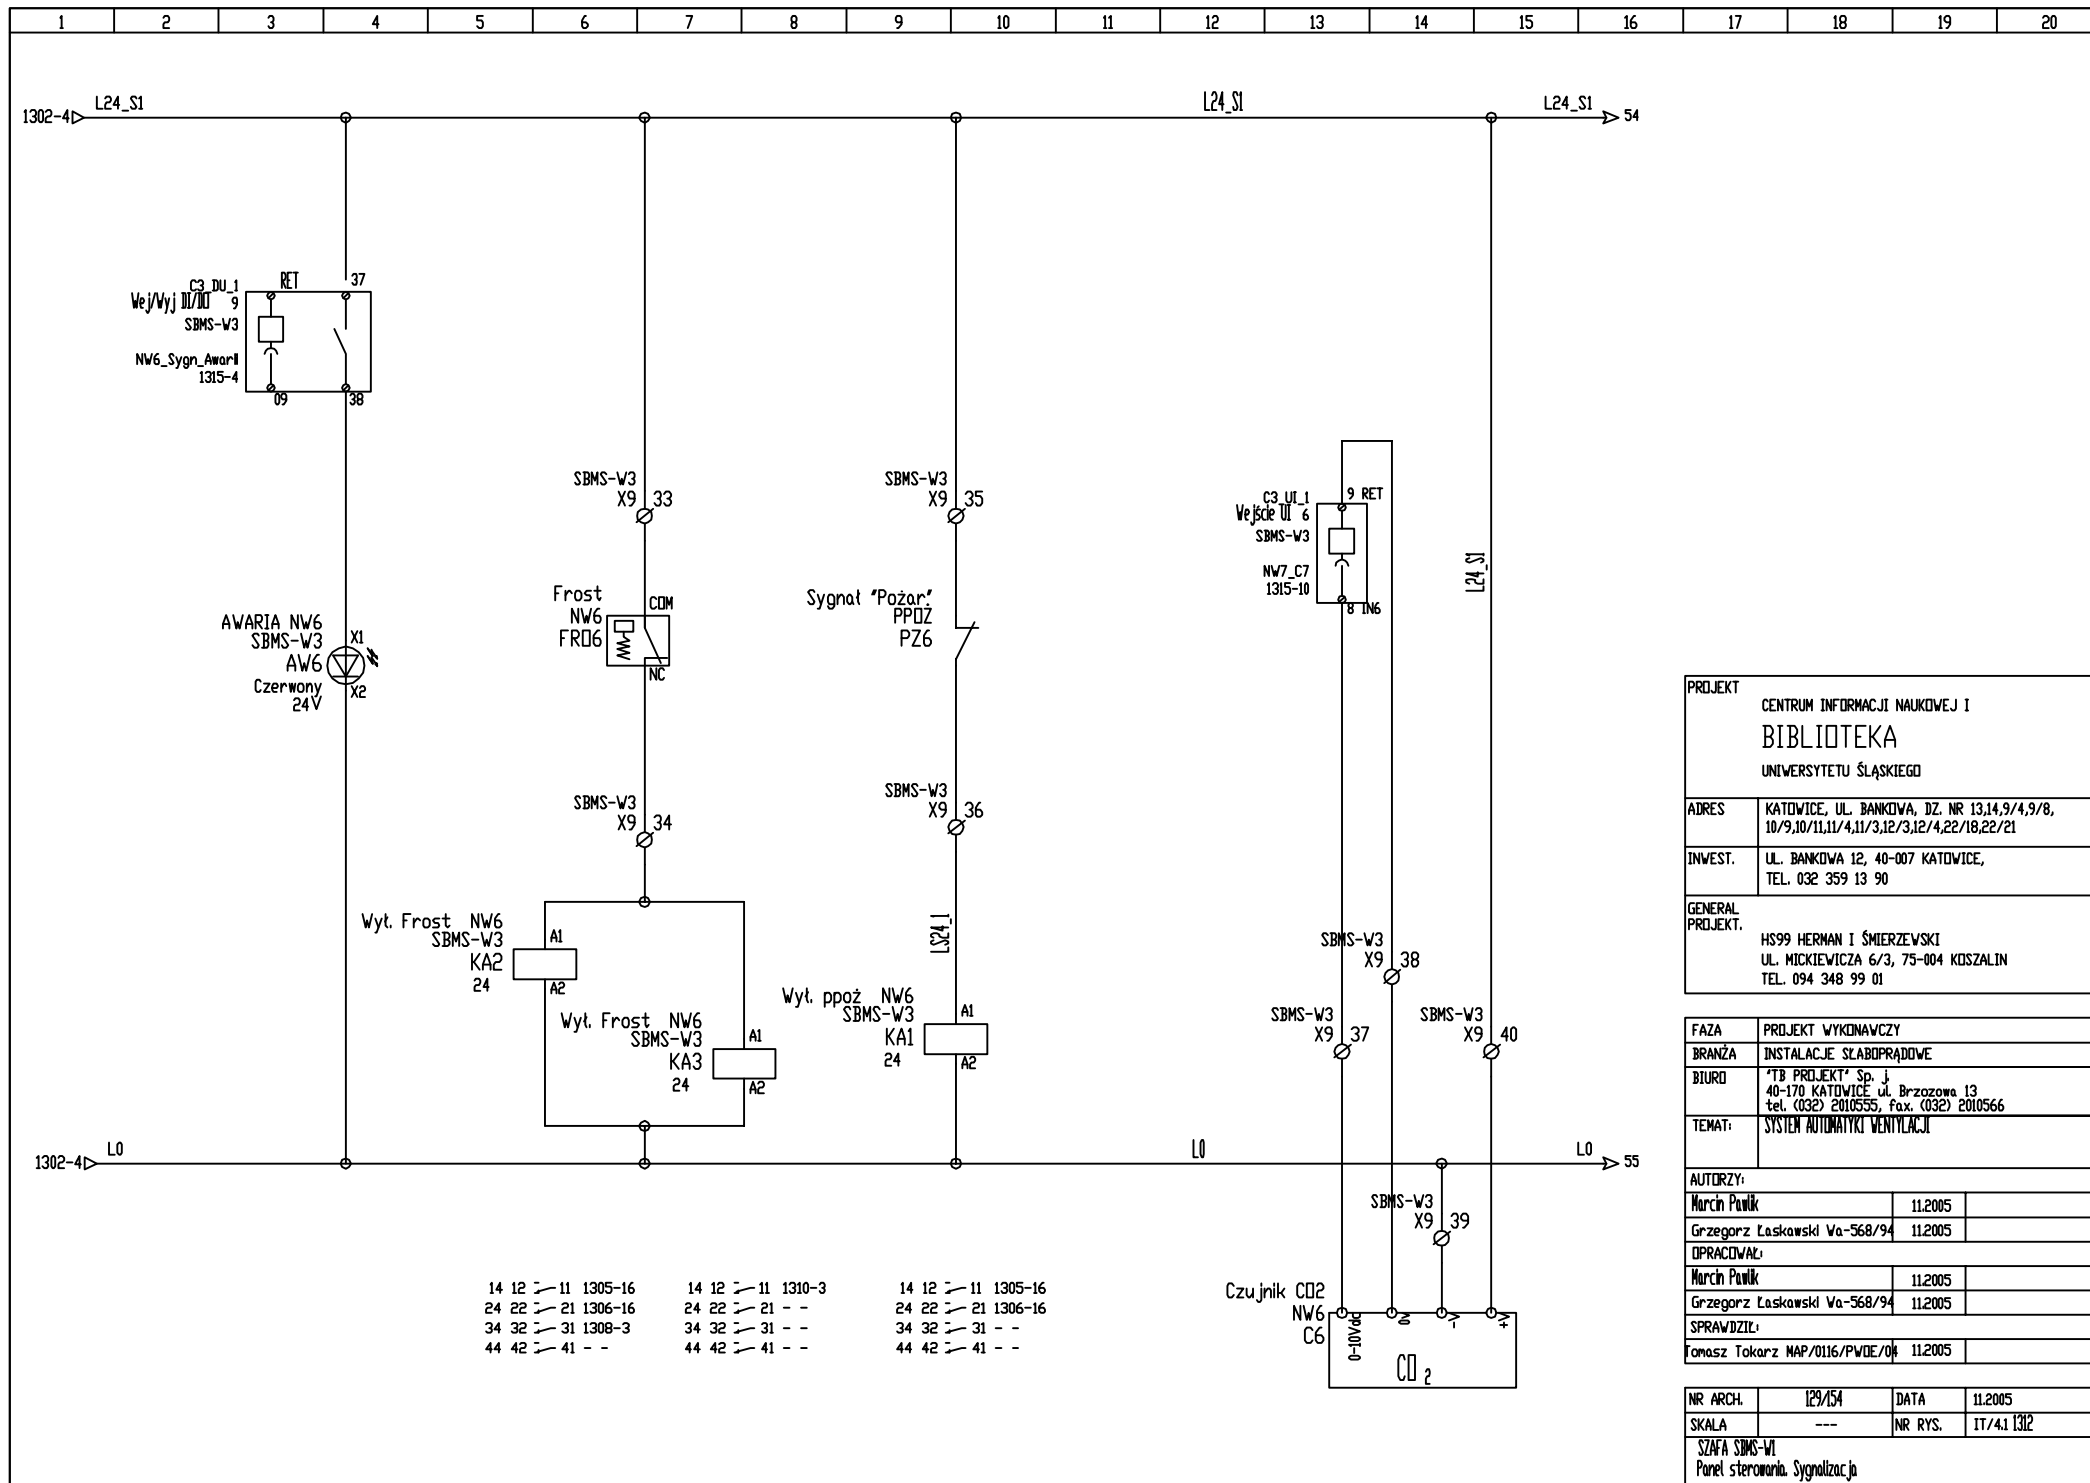

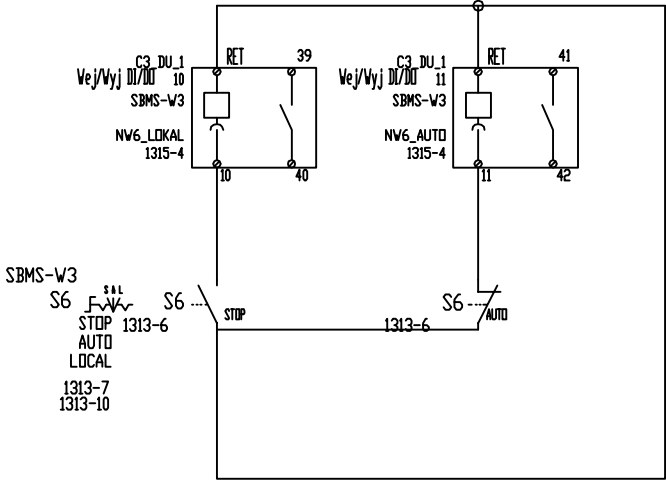


PROJEKT		CENTRUM INFORMACJI NAUKOWEJ I BIBLIOTEKA UNIWERSYTETU ŚLĄSKIEGO
ADRES	KATOWICE, UL. BANKOWA, DZ. NR 13,14,9/4,9/8, 10/9,10,11,11/4,11/3,12/3,12/4,22/18,22/21	
INWEST.	UL. BANKOWA 12, 40-007 KATOWICE, TEL. 032 359 13 90	
GENERAL PROJEKT.	HS99 HERMAN I ŚMIERZEWSKI UL. MICKIEWICZA 6/3, 75-004 KOSZALIN TEL. 094 348 99 01	

FAZA	PROJEKT WYKONAWCZY	
BRANŻA	INSTALACJE SZABOPRĄDOWE	
BIURO	"TB PROJEKT" Sp. J. 40-170 KATOWICE ul. Brzozowa 13 tel. (032) 2010555, fax. (032) 2010566	
TEMAT:	SYSTEM AUTOMATYKI WENTYLACJI	

AUTORZY:			
March Pawlik	11.2005		
Grzegorz Łaskawski Wa-568/94	11.2005		
OPRACOWAŁ:			
March Pawlik	11.2005		
Grzegorz Łaskawski Wa-568/94	11.2005		
SPRAWDZIŁ:			
Tomasz Tokarz MAP/0116/PWDE/04	11.2005		

NR ARCH.	130/154	DATA	11.2005
SKALA	---	NR RYS.	IT/4.1 1313
SZAFKA SBMS-W1 Panel sterowania. Tryby pracy			

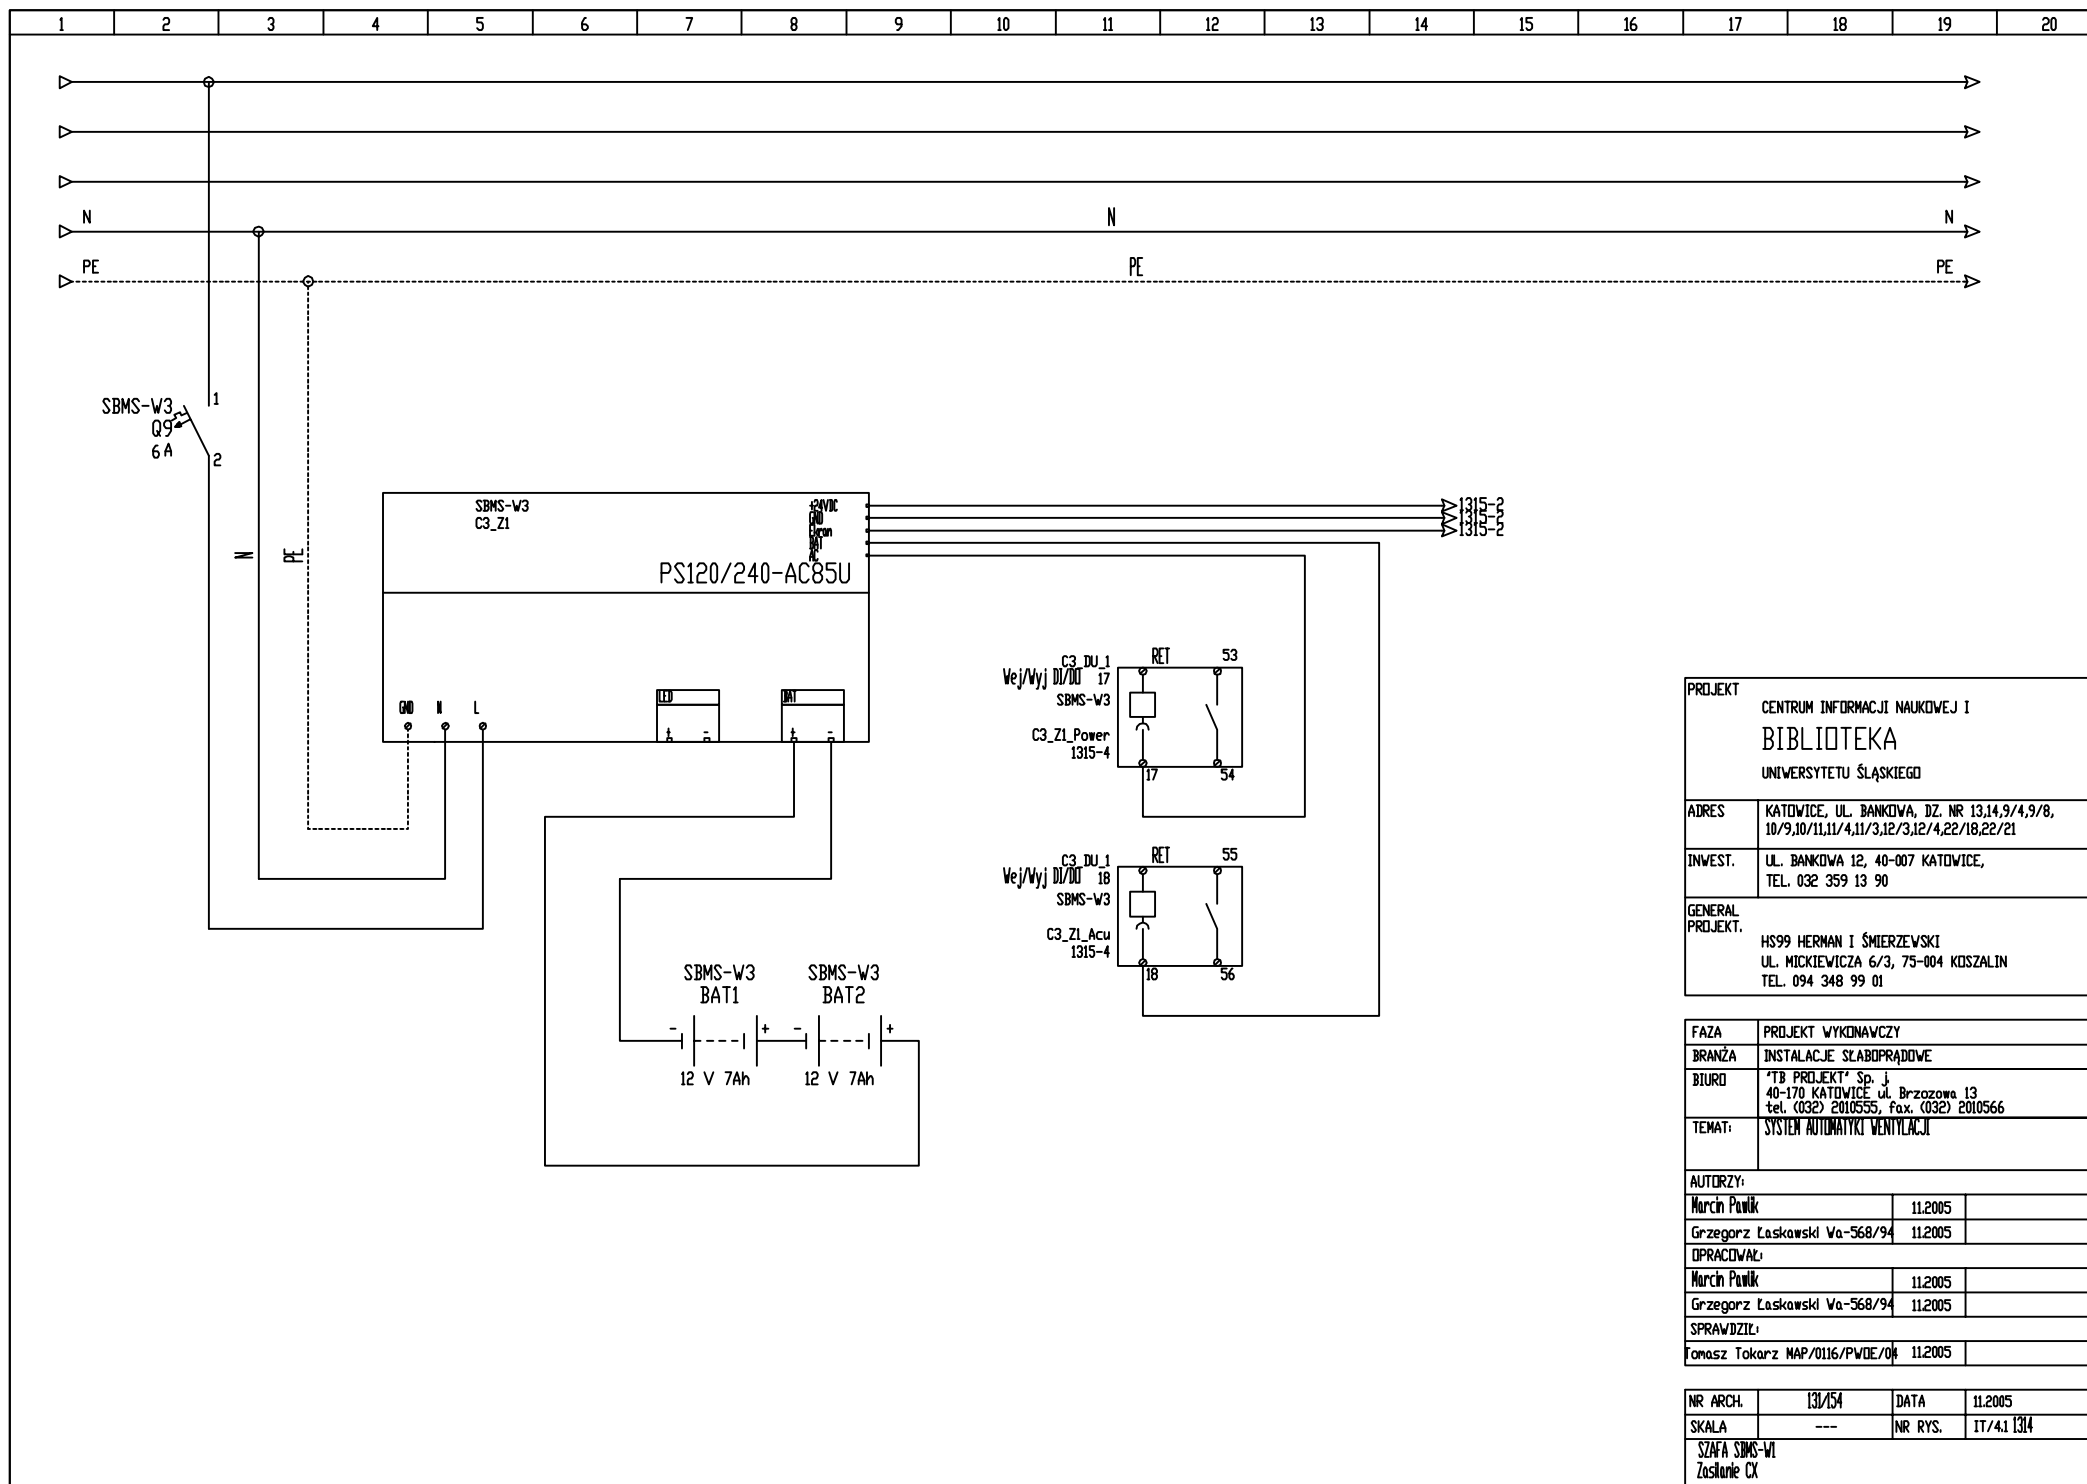

PROJEKT	CENTRUM INFORMACJI NAUKOWEJ I BIBLIOTEKA UNIWERSYTETU ŚLĄSKIEGO
ADRES	KATOWICE, UL. BANKOWA, DZ. NR 13,14,9/4,9/8, 10,9,10,11,11/4,11/3,12/3,12/4,22/18,22/21
INWEST.	UL. BANKOWA 12, 40-007 KATOWICE, TEL. 032 359 13 90
GENERAL PROJEKT.	HS99 HERMAN I ŚMIERZEWSKI UL. MICKIEWICZA 6/3, 75-004 KOŚZALIN TEL. 094 348 99 01


FAZA	PROJEKT WYKONAWCZY
BRANŻA	INSTALACJE ŚLABOPRĄDOWE
BIURO	"TB PROJEKT" Sp. z 40-170 KATOWICE ul. Brzozowa 13 tel. (032) 2010555, Fax. (032) 2010566
TEMAT:	SYSTEM AUTOMATYKI WENTYLACJI

AUTORIZY:		
Maciej Pawlik	11.2005	
Grzegorz Łaskawski Wa-568/94	11.2005	
DIPRACOWAL:		
Maciej Pawlik	11.2005	
Grzegorz Łaskawski Wa-568/94	11.2005	
SPRAWDZIŁ:		
Tomasz Tokarz MAP/0116/PWDE/0#	11.2005	

NR ARCH.	131/154	DATA	11.2005
SKALA	---	NR RYS.	IT/4.1 1314
SZAFKA SIMS-WI Zasilanie CX			

Komunikacja zo SZAFY SBMS-I  
1302

Magistrala do SZAFY SBMS-W4  
1302

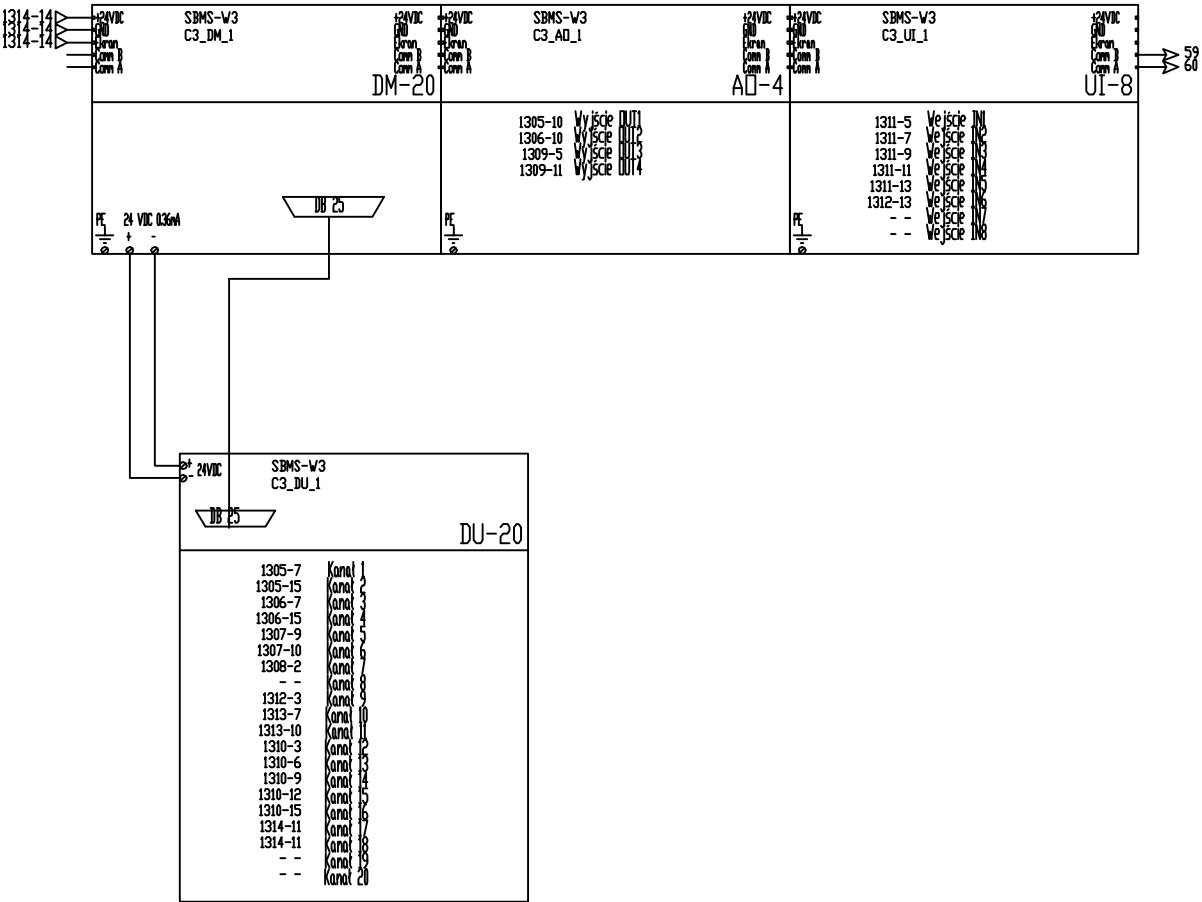

PROJEKT		CENTRUM INFORMACJI NAUKOWEJ I BIBLIOTEKA UNIWERSYTETU ŚLĄSKIEGO			
ADRES				KATOWICE, UL. BANKOWA, DZ. NR 13.14.9/4.9/8, 10/9.10/11.11/4.11/3.12/3.12/4.22/18.22/21	
INWEST.				UL. BANKOWA 12, 40-007 KATOWICE, TEL. 032 359 13 90	
GENERAL PROJEKT.				HS99 HERMAN I ŚMIERZEWSKI UL. MICKIEWICZA 6/3, 75-004 KOSZALIN TEL. 094 348 99 01	
FAZA		PROJEKT WYKONAWCZY			
BRANŻA		INSTALACJE SZABOPRĄDOWE			
BIURO		"TB PROJEKT" Sp. J. 40-170 KATOWICE ul. Brzozowa 13 tel. (032) 2010555, fax. (032) 2010566			
TEMAT:		SYSTEM AUTOMATYKI WENTYLACJI			
AUTORZY:					
Marcin Pawlik		11.2005			
Grzegorz Łaskawski Wa-568/94		11.2005			
OPRACOWAŁ:					
Marcin Pawlik		11.2005			
Grzegorz Łaskawski Wa-568/94		11.2005			
SPRAWDZIŁ:					
Tomasz Tokarz MAP/0116/PWDE/04		11.2005			
NR ARCH.		132/154	DATA 11.2005		
SKALA		---	NR RYS. IT/4.1 1315		
SZAFY SBMS-W1 Moduły C3 1/1					

1	2	3	4	5	6	7	8	9	10	11	12	13	14	15	16	17	18	19	20	
<div><div>SBMS-V3 X9</div><table><tr><td rowspan="5">NW6</td><td rowspan="5">W300</td><td>1</td><td>U6_1RDIC</td><td>1</td><td>1306-7</td><td>C3_DU_1KCN1</td></tr><tr><td>2</td><td>U6_1RDIA</td><td>2</td><td>1306-7</td><td>C3_DU_1i01</td></tr><tr><td>3</td><td>U6_1AGND</td><td>3</td><td>1306-10</td><td>C3_AD_1i3</td></tr><tr><td>4</td><td>U6_1AI2</td><td>4</td><td>1306-10</td><td>C3_AD_1i1</td></tr><tr><td>5</td><td>U6_1DI1</td><td>5</td><td>1306-16</td><td>C3_DU_1i24</td></tr><tr><td rowspan="5">NW6</td><td rowspan="5">W301</td><td>6</td><td>U6_1AGND</td><td>6</td><td>1306-16</td><td>K42i4</td></tr><tr><td>1</td><td>U6_2RDIC</td><td>1</td><td>1306-7</td><td>C3_DU_1KCN1</td></tr><tr><td>2</td><td>U6_2RDIA</td><td>2</td><td>1306-7</td><td>C3_DU_1i03</td></tr><tr><td>3</td><td>U6_2AGND</td><td>3</td><td>1306-10</td><td>C3_AD_1i6</td></tr><tr><td>4</td><td>U6_2AI2</td><td>4</td><td>1306-10</td><td>C3_AD_1i4</td></tr><tr><td rowspan="5">NW6</td><td rowspan="5">W302</td><td>5</td><td>U6_2DI1</td><td>5</td><td>1306-16</td><td>C3_DU_1i28</td></tr><tr><td>6</td><td>U6_2AGND</td><td>6</td><td>1306-16</td><td>K42i4</td></tr><tr><td>1</td><td>PN6C</td><td>1</td><td>1306-16</td><td>C3_DU_1i06</td></tr><tr><td>2</td><td>PN6ND</td><td>2</td><td>1307-9</td><td>C3_DU_1KCN1</td></tr><tr><td>3</td><td>PN6GND</td><td>3</td><td>1307-9</td><td>C3_DU_1i29</td></tr><tr><td rowspan="5">NW6</td><td rowspan="5">W303</td><td>4</td><td>PN6DI</td><td>4</td><td>1307-9</td><td>C3_DU_1i30</td></tr><tr><td>1</td><td>SP6.i2</td><td>1</td><td>1307-9</td><td>C3_DU_1i34</td></tr><tr><td>2</td><td>SP6.i1</td><td>2</td><td>1308-3</td><td>TRiS2</td></tr><tr><td>3</td><td></td><td>3</td><td>1308-3</td><td>L0</td></tr><tr><td>4</td><td></td><td>4</td><td>1308-3</td><td>TRiS2</td></tr><tr><td rowspan="5">NW6</td><td rowspan="5">W304</td><td>1</td><td>SP6.22</td><td>1</td><td>1308-3</td><td>C3_DU_1i34</td></tr><tr><td>2</td><td>SP6.21</td><td>2</td><td>1308-3</td><td>TRiS2</td></tr><tr><td>3</td><td></td><td>3</td><td>1308-3</td><td>L0</td></tr><tr><td>4</td><td></td><td>4</td><td>1308-3</td><td>TRiS2</td></tr><tr><td>1</td><td>SM62</td><td>1</td><td>1309-3</td><td>QAI2</td></tr><tr><td rowspan="5">NW6</td><td rowspan="5">W305</td><td>2</td><td>SM61</td><td>2</td><td>1309-3</td><td>KAI42</td></tr><tr><td>1</td><td>SM63</td><td>1</td><td>1309-5</td><td>C3_AD_1i8</td></tr><tr><td>2</td><td>SM61</td><td>2</td><td>1309-5</td><td>C3_AD_1i9</td></tr><tr><td>1</td><td>WK62</td><td>1</td><td>1309-9</td><td>QAI2</td></tr><tr><td>2</td><td>WK61</td><td>2</td><td>1309-9</td><td>KAI42</td></tr><tr><td rowspan="5">NW6</td><td rowspan="5">W306</td><td>3</td><td>WK64</td><td>3</td><td>1309-11</td><td>C3_AD_1i11</td></tr><tr><td>4</td><td>WK61</td><td>4</td><td>1309-11</td><td>C3_AD_1i12</td></tr><tr><td>1</td><td>FRD6.COM</td><td>1</td><td>1309-11</td><td>QSI2</td></tr><tr><td>2</td><td>FRD6.COM</td><td>2</td><td>1309-11</td><td>K4241</td></tr><tr><td>1</td><td>PZ6</td><td>1</td><td>1309-11</td><td>QSI2</td></tr><tr><td rowspan="5">PPDZ</td><td rowspan="5">W307</td><td>2</td><td>PZ6</td><td>2</td><td>1309-11</td><td>KAI41</td></tr><tr><td>1</td><td>C60-10Vdc</td><td>1</td><td>1309-13</td><td>C3_U1_1i8 IN6</td></tr><tr><td>2</td><td>C60v</td><td>2</td><td>1309-13</td><td>C3_U1_19 RET</td></tr><tr><td>3</td><td>C6-V</td><td>3</td><td>1309-14</td><td>KAI42</td></tr><tr><td>4</td><td>C6+V</td><td>4</td><td>1309-14</td><td>QSI2</td></tr><tr><td rowspan="5">NW6</td><td rowspan="5">W308</td><td>1</td><td>L24_AI</td><td>1</td><td>1309-3</td><td>L24_AI</td></tr><tr><td>2</td><td>SM61</td><td>2</td><td>1309-3</td><td>L0</td></tr><tr><td>1</td><td>SM63</td><td>1</td><td>1309-5</td><td>C3_AD_1i8</td></tr><tr><td>2</td><td>SM61</td><td>2</td><td>1309-5</td><td>C3_AD_1i9</td></tr><tr><td>1</td><td>WK62</td><td>1</td><td>1309-9</td><td>QAI2</td></tr><tr><td rowspan="5">NW6</td><td rowspan="5">W309</td><td>2</td><td>WK61</td><td>2</td><td>1309-9</td><td>KAI42</td></tr><tr><td>1</td><td>WK64</td><td>1</td><td>1309-11</td><td>C3_AD_1i11</td></tr><tr><td>2</td><td>WK61</td><td>2</td><td>1309-11</td><td>C3_AD_1i12</td></tr><tr><td>1</td><td>FRD6.COM</td><td>1</td><td>1309-11</td><td>QSI2</td></tr><tr><td>2</td><td>FRD6.COM</td><td>2</td><td>1309-11</td><td>K4241</td></tr><tr><td rowspan="5">PPDZ</td><td rowspan="5">W310</td><td>3</td><td>PZ6</td><td>3</td><td>1309-11</td><td>QSI2</td></tr><tr><td>4</td><td>PZ6</td><td>4</td><td>1309-11</td><td>KAI41</td></tr><tr><td>1</td><td>C60-10Vdc</td><td>1</td><td>1309-13</td><td>C3_U1_1i8 IN6</td></tr><tr><td>2</td><td>C60v</td><td>2</td><td>1309-13</td><td>C3_U1_19 RET</td></tr><tr><td>3</td><td>C6-V</td><td>3</td><td>1309-14</td><td>KAI42</td></tr><tr><td rowspan="5">NW6</td><td rowspan="5">W311</td><td>4</td><td>C6+V</td><td>4</td><td>1309-14</td><td>QSI2</td></tr><tr><td>1</td><td>L24_SI</td><td>1</td><td>1309-3</td><td>L24_SI</td></tr><tr><td>2</td><td>SM61</td><td>2</td><td>1309-3</td><td>L0</td></tr><tr><td>1</td><td>SM63</td><td>1</td><td>1309-5</td><td>C3_AD_1i8</td></tr><tr><td>2</td><td>SM61</td><td>2</td><td>1309-5</td><td>C3_AD_1i9</td></tr><tr><td rowspan="5">NW6</td><td rowspan="5">W312</td><td>3</td><td>WK62</td><td>3</td><td>1309-9</td><td>QAI2</td></tr><tr><td>4</td><td>WK61</td><td>4</td><td>1309-9</td><td>KAI42</td></tr><tr><td>1</td><td>WK64</td><td>1</td><td>1309-11</td><td>C3_AD_1i11</td></tr><tr><td>2</td><td>WK61</td><td>2</td><td>1309-11</td><td>C3_AD_1i12</td></tr><tr><td>1</td><td>FRD6.COM</td><td>1</td><td>1309-11</td><td>QSI2</td></tr><tr><td rowspan="5">NW6</td><td rowspan="5">W313</td><td>2</td><td>FRD6.COM</td><td>2</td><td>1309-11</td><td>K4241</td></tr><tr><td>1</td><td>PZ6</td><td>1</td><td>1309-11</td><td>QSI2</td></tr><tr><td>2</td><td>PZ6</td><td>2</td><td>1309-11</td><td>KAI41</td></tr><tr><td>1</td><td>C60-10Vdc</td><td>1</td><td>1309-13</td><td>C3_U1_1i8 IN6</td></tr><tr><td>2</td><td>C60v</td><td>2</td><td>1309-13</td><td>C3_U1_19 RET</td></tr><tr><td rowspan="5">NW6</td><td rowspan="5">W314</td><td>3</td><td>C6-V</td><td>3</td><td>1309-14</td><td>KAI42</td></tr><tr><td>4</td><td>C6+V</td><td>4</td><td>1309-14</td><td>QSI2</td></tr><tr><td>1</td><td>L24_SI</td><td>1</td><td>1309-3</td><td>L24_SI</td></tr><tr><td>2</td><td>SM61</td><td>2</td><td>1309-3</td><td>L0</td></tr><tr><td>1</td><td>SM63</td><td>1</td><td>1309-5</td><td>C3_AD_1i8</td></tr><tr><td rowspan="5">NW6</td><td rowspan="5">W315</td><td>2</td><td>SM61</td><td>2</td><td>1309-5</td><td>C3_AD_1i9</td></tr><tr><td>1</td><td>WK62</td><td>1</td><td>1309-9</td><td>QAI2</td></tr><tr><td>2</td><td>WK61</td><td>2</td><td>1309-9</td><td>KAI42</td></tr><tr><td>1</td><td>WK64</td><td>1</td><td>1309-11</td><td>C3_AD_1i11</td></tr><tr><td>2</td><td>WK61</td><td>2</td><td>1309-11</td><td>C3_AD_1i12</td></tr><tr><td rowspan="5">NW6</td><td rowspan="5">W316</td><td>3</td><td>FRD6.COM</td><td>3</td><td>1309-11</td><td>QSI2</td></tr><tr><td>4</td><td>FRD6.COM</td><td>4</td><td>1309-11</td><td>K4241</td></tr><tr><td>1</td><td>PZ6</td><td>1</td><td>1309-11</td><td>QSI2</td></tr><tr><td>2</td><td>PZ6</td><td>2</td><td>1309-11</td><td>KAI41</td></tr><tr><td>1</td><td>C60-10Vdc</td><td>1</td><td>1309-13</td><td>C3_U1_1i8 IN6</td></tr><tr><td rowspan="5">NW6</td><td rowspan="5">W317</td><td>2</td><td>C60v</td><td>2</td><td>1309-13</td><td>C3_U1_19 RET</td></tr><tr><td>3</td><td>C6-V</td><td>3</td><td>1309-14</td><td>KAI42</td></tr><tr><td>4</td><td>C6+V</td><td>4</td><td>1309-14</td><td>QSI2</td></tr><tr><td>1</td><td>L24_SI</td><td>1</td><td>1309-3</td><td>L24_SI</td></tr><tr><td>2</td><td>SM61</td><td>2</td><td>1309-3</td><td>L0</td></tr></table></div>																				NW6	W300	1	U6_1RDIC	1	1306-7	C3_DU_1KCN1	2	U6_1RDIA	2	1306-7	C3_DU_1i01	3	U6_1AGND	3	1306-10	C3_AD_1i3	4	U6_1AI2	4	1306-10	C3_AD_1i1	5	U6_1DI1	5	1306-16	C3_DU_1i24	NW6	W301	6	U6_1AGND	6	1306-16	K42i4	1	U6_2RDIC	1	1306-7	C3_DU_1KCN1	2	U6_2RDIA	2	1306-7	C3_DU_1i03	3	U6_2AGND	3	1306-10	C3_AD_1i6	4	U6_2AI2	4	1306-10	C3_AD_1i4	NW6	W302	5	U6_2DI1	5	1306-16	C3_DU_1i28	6	U6_2AGND	6	1306-16	K42i4	1	PN6C	1	1306-16	C3_DU_1i06	2	PN6ND	2	1307-9	C3_DU_1KCN1	3	PN6GND	3	1307-9	C3_DU_1i29	NW6	W303	4	PN6DI	4	1307-9	C3_DU_1i30	1	SP6.i2	1	1307-9	C3_DU_1i34	2	SP6.i1	2	1308-3	TRiS2	3		3	1308-3	L0	4		4	1308-3	TRiS2	NW6	W304	1	SP6.22	1	1308-3	C3_DU_1i34	2	SP6.21	2	1308-3	TRiS2	3		3	1308-3	L0	4		4	1308-3	TRiS2	1	SM62	1	1309-3	QAI2	NW6	W305	2	SM61	2	1309-3	KAI42	1	SM63	1	1309-5	C3_AD_1i8	2	SM61	2	1309-5	C3_AD_1i9	1	WK62	1	1309-9	QAI2	2	WK61	2	1309-9	KAI42	NW6	W306	3	WK64	3	1309-11	C3_AD_1i11	4	WK61	4	1309-11	C3_AD_1i12	1	FRD6.COM	1	1309-11	QSI2	2	FRD6.COM	2	1309-11	K4241	1	PZ6	1	1309-11	QSI2	PPDZ	W307	2	PZ6	2	1309-11	KAI41	1	C60-10Vdc	1	1309-13	C3_U1_1i8 IN6	2	C60v	2	1309-13	C3_U1_19 RET	3	C6-V	3	1309-14	KAI42	4	C6+V	4	1309-14	QSI2	NW6	W308	1	L24_AI	1	1309-3	L24_AI	2	SM61	2	1309-3	L0	1	SM63	1	1309-5	C3_AD_1i8	2	SM61	2	1309-5	C3_AD_1i9	1	WK62	1	1309-9	QAI2	NW6	W309	2	WK61	2	1309-9	KAI42	1	WK64	1	1309-11	C3_AD_1i11	2	WK61	2	1309-11	C3_AD_1i12	1	FRD6.COM	1	1309-11	QSI2	2	FRD6.COM	2	1309-11	K4241	PPDZ	W310	3	PZ6	3	1309-11	QSI2	4	PZ6	4	1309-11	KAI41	1	C60-10Vdc	1	1309-13	C3_U1_1i8 IN6	2	C60v	2	1309-13	C3_U1_19 RET	3	C6-V	3	1309-14	KAI42	NW6	W311	4	C6+V	4	1309-14	QSI2	1	L24_SI	1	1309-3	L24_SI	2	SM61	2	1309-3	L0	1	SM63	1	1309-5	C3_AD_1i8	2	SM61	2	1309-5	C3_AD_1i9	NW6	W312	3	WK62	3	1309-9	QAI2	4	WK61	4	1309-9	KAI42	1	WK64	1	1309-11	C3_AD_1i11	2	WK61	2	1309-11	C3_AD_1i12	1	FRD6.COM	1	1309-11	QSI2	NW6	W313	2	FRD6.COM	2	1309-11	K4241	1	PZ6	1	1309-11	QSI2	2	PZ6	2	1309-11	KAI41	1	C60-10Vdc	1	1309-13	C3_U1_1i8 IN6	2	C60v	2	1309-13	C3_U1_19 RET	NW6	W314	3	C6-V	3	1309-14	KAI42	4	C6+V	4	1309-14	QSI2	1	L24_SI	1	1309-3	L24_SI	2	SM61	2	1309-3	L0	1	SM63	1	1309-5	C3_AD_1i8	NW6	W315	2	SM61	2	1309-5	C3_AD_1i9	1	WK62	1	1309-9	QAI2	2	WK61	2	1309-9	KAI42	1	WK64	1	1309-11	C3_AD_1i11	2	WK61	2	1309-11	C3_AD_1i12	NW6	W316	3	FRD6.COM	3	1309-11	QSI2	4	FRD6.COM	4	1309-11	K4241	1	PZ6	1	1309-11	QSI2	2	PZ6	2	1309-11	KAI41	1	C60-10Vdc	1	1309-13	C3_U1_1i8 IN6	NW6	W317	2	C60v	2	1309-13	C3_U1_19 RET	3	C6-V	3	1309-14	KAI42	4	C6+V	4	1309-14	QSI2	1	L24_SI	1	1309-3	L24_SI	2	SM61	2	1309-3	L0
NW6	W300	1	U6_1RDIC	1	1306-7	C3_DU_1KCN1	
		2	U6_1RDIA	2	1306-7	C3_DU_1i01	
		3	U6_1AGND	3	1306-10	C3_AD_1i3	
		4	U6_1AI2	4	1306-10	C3_AD_1i1	
		5	U6_1DI1	5	1306-16	C3_DU_1i24	
NW6	W301	6	U6_1AGND	6	1306-16	K42i4	
		1	U6_2RDIC	1	1306-7	C3_DU_1KCN1	
		2	U6_2RDIA	2	1306-7	C3_DU_1i03	
		3	U6_2AGND	3	1306-10	C3_AD_1i6	
		4	U6_2AI2	4	1306-10	C3_AD_1i4	
NW6	W302	5	U6_2DI1	5	1306-16	C3_DU_1i28	
		6	U6_2AGND	6	1306-16	K42i4	
		1	PN6C	1	1306-16	C3_DU_1i06	
		2	PN6ND	2	1307-9	C3_DU_1KCN1	
		3	PN6GND	3	1307-9	C3_DU_1i29	
NW6	W303	4	PN6DI	4	1307-9	C3_DU_1i30	
		1	SP6.i2	1	1307-9	C3_DU_1i34	
		2	SP6.i1	2	1308-3	TRiS2	
		3		3	1308-3	L0	
		4		4	1308-3	TRiS2	
NW6	W304	1	SP6.22	1	1308-3	C3_DU_1i34	
		2	SP6.21	2	1308-3	TRiS2	
		3		3	1308-3	L0	
		4		4	1308-3	TRiS2	
		1	SM62	1	1309-3	QAI2	
NW6	W305	2	SM61	2	1309-3	KAI42	
		1	SM63	1	1309-5	C3_AD_1i8	
		2	SM61	2	1309-5	C3_AD_1i9	
		1	WK62	1	1309-9	QAI2	
		2	WK61	2	1309-9	KAI42	
NW6	W306	3	WK64	3	1309-11	C3_AD_1i11	
		4	WK61	4	1309-11	C3_AD_1i12	
		1	FRD6.COM	1	1309-11	QSI2	
		2	FRD6.COM	2	1309-11	K4241	
		1	PZ6	1	1309-11	QSI2	
PPDZ	W307	2	PZ6	2	1309-11	KAI41	
		1	C60-10Vdc	1	1309-13	C3_U1_1i8 IN6	
		2	C60v	2	1309-13	C3_U1_19 RET	
		3	C6-V	3	1309-14	KAI42	
		4	C6+V	4	1309-14	QSI2	
NW6	W308	1	L24_AI	1	1309-3	L24_AI	
		2	SM61	2	1309-3	L0	
		1	SM63	1	1309-5	C3_AD_1i8	
		2	SM61	2	1309-5	C3_AD_1i9	
		1	WK62	1	1309-9	QAI2	
NW6	W309	2	WK61	2	1309-9	KAI42	
		1	WK64	1	1309-11	C3_AD_1i11	
		2	WK61	2	1309-11	C3_AD_1i12	
		1	FRD6.COM	1	1309-11	QSI2	
		2	FRD6.COM	2	1309-11	K4241	
PPDZ	W310	3	PZ6	3	1309-11	QSI2	
		4	PZ6	4	1309-11	KAI41	
		1	C60-10Vdc	1	1309-13	C3_U1_1i8 IN6	
		2	C60v	2	1309-13	C3_U1_19 RET	
		3	C6-V	3	1309-14	KAI42	
NW6	W311	4	C6+V	4	1309-14	QSI2	
		1	L24_SI	1	1309-3	L24_SI	
		2	SM61	2	1309-3	L0	
		1	SM63	1	1309-5	C3_AD_1i8	
		2	SM61	2	1309-5	C3_AD_1i9	
NW6	W312	3	WK62	3	1309-9	QAI2	
		4	WK61	4	1309-9	KAI42	
		1	WK64	1	1309-11	C3_AD_1i11	
		2	WK61	2	1309-11	C3_AD_1i12	
		1	FRD6.COM	1	1309-11	QSI2	
NW6	W313	2	FRD6.COM	2	1309-11	K4241	
		1	PZ6	1	1309-11	QSI2	
		2	PZ6	2	1309-11	KAI41	
		1	C60-10Vdc	1	1309-13	C3_U1_1i8 IN6	
		2	C60v	2	1309-13	C3_U1_19 RET	
NW6	W314	3	C6-V	3	1309-14	KAI42	
		4	C6+V	4	1309-14	QSI2	
		1	L24_SI	1	1309-3	L24_SI	
		2	SM61	2	1309-3	L0	
		1	SM63	1	1309-5	C3_AD_1i8	
NW6	W315	2	SM61	2	1309-5	C3_AD_1i9	
		1	WK62	1	1309-9	QAI2	
		2	WK61	2	1309-9	KAI42	
		1	WK64	1	1309-11	C3_AD_1i11	
		2	WK61	2	1309-11	C3_AD_1i12	
NW6	W316	3	FRD6.COM	3	1309-11	QSI2	
		4	FRD6.COM	4	1309-11	K4241	
		1	PZ6	1	1309-11	QSI2	
		2	PZ6	2	1309-11	KAI41	
		1	C60-10Vdc	1	1309-13	C3_U1_1i8 IN6	
NW6	W317	2	C60v	2	1309-13	C3_U1_19 RET	
		3	C6-V	3	1309-14	KAI42	
		4	C6+V	4	1309-14	QSI2	
		1	L24_SI	1	1309-3	L24_SI	
		2	SM61	2	1309-3	L0	

PROJEKT			
CENTRUM INFORMACJI NAUKOWEJ I BIBLIOTEKA UNIWERSYTETU ŚLĄSKIEGO			
ADRES	KATOWICE, UL. BANKOWA, DZ. NR 13.14.9/4.9/8, 10/9,10,11,11/4,11/3,12/3,12/4,22/18,22/21		
INVEST.	UL. BANKOWA 12, 40-007 KATOWICE, TEL. 032 359 13 90		
GENERAL PROJEKT.	HS99 HERMAN I ŚMIERZEWSKI UL. MICKIEWICZA 6/3, 75-004 KOSZALIN TEL. 094 348 99 01		

FAZA	PROJEKT WYKONAWCZY		
BRANŻA	INSTALACJE SZKABOPRĄDOWE		
BIURO	*TB PROJEKT* Sp. J. 40-170 KATOWICE ul. Brzozowa 13 tel. (032) 2010555, fax. (032) 2010566		
TEMAT:	SYSTEM AUTOMATYKI WENTYLACJI		

AUTORIZY:			
March Pawlik	11.2005		
Grzegorz Łaskowski Wa-568/94	11.2005		
OPRACOWAŁ:			
March Pawlik	11.2005		
Grzegorz Łaskowski Wa-568/94	11.2005		
SPRAWDZIŁ:			
Fomasz Tokarz MAP/0116/PW/OE/OH	11.2005		

NR ARCH.	135/154	DATA	11.2005
SKALA	---	NR RYS.	17/4.1 1318
SZAFY SBMS-V3 Lisina : X9			

PROJEKT	CENTRUM INFORMACJI NAUKOWEJ I BIBLIOTEKA UNIWERSYTETU ŚLĄSKIEGO		
ADRES	KATOWICE, UL. BANKOWA, DZ. NR 13,14,9/4,9/8, 10/9,10/11,11/4,11/3,12/3,12/4,22/18,22/21		
INWEST.	UL. BANKOWA 12, 40-007 KATOWICE, TEL. 032 359 13 90		
GENERAL PROJEKT.	HS99 HERMAN I ŚMIERZEWSKI UL. MICKIEWICZA 6/3, 75-004 KOSZALIN TEL. 094 348 99 01		
FAZA	PROJEKT WYKONAWCZY		
BRANŻA	INSTALACJE SZŁABOPRĄDOWE		
BIURO	*TB PROJEKT* Sp. J. 40-170 KATOWICE ul. Brzozowa 13 tel. (032) 2010555, fax. (032) 2010566		
TEMAT:	SYSTEM AUTMATYKI WENTYLACJI		
AUTORZY:			
Marcin Pawlik		11.2005	
Grzegorz Łaskawski Wa-568/94		11.2005	
OPRACOWAŁ:			
Marcin Pawlik		11.2005	
Grzegorz Łaskawski Wa-568/94		11.2005	
SPRAWDZIŁ:			
Tomasz Tokarz MAP/0116/PWOE/04		11.2005	
NR ARCH.	135/154	DATA	11.2005
SKALA	---	NR RYS.	17/4.1 1318
SZAFKA SBMS-V1 Lista nr X9			