UKŁAD POSADZEK KAMIENNYCH POZ. ±0,00

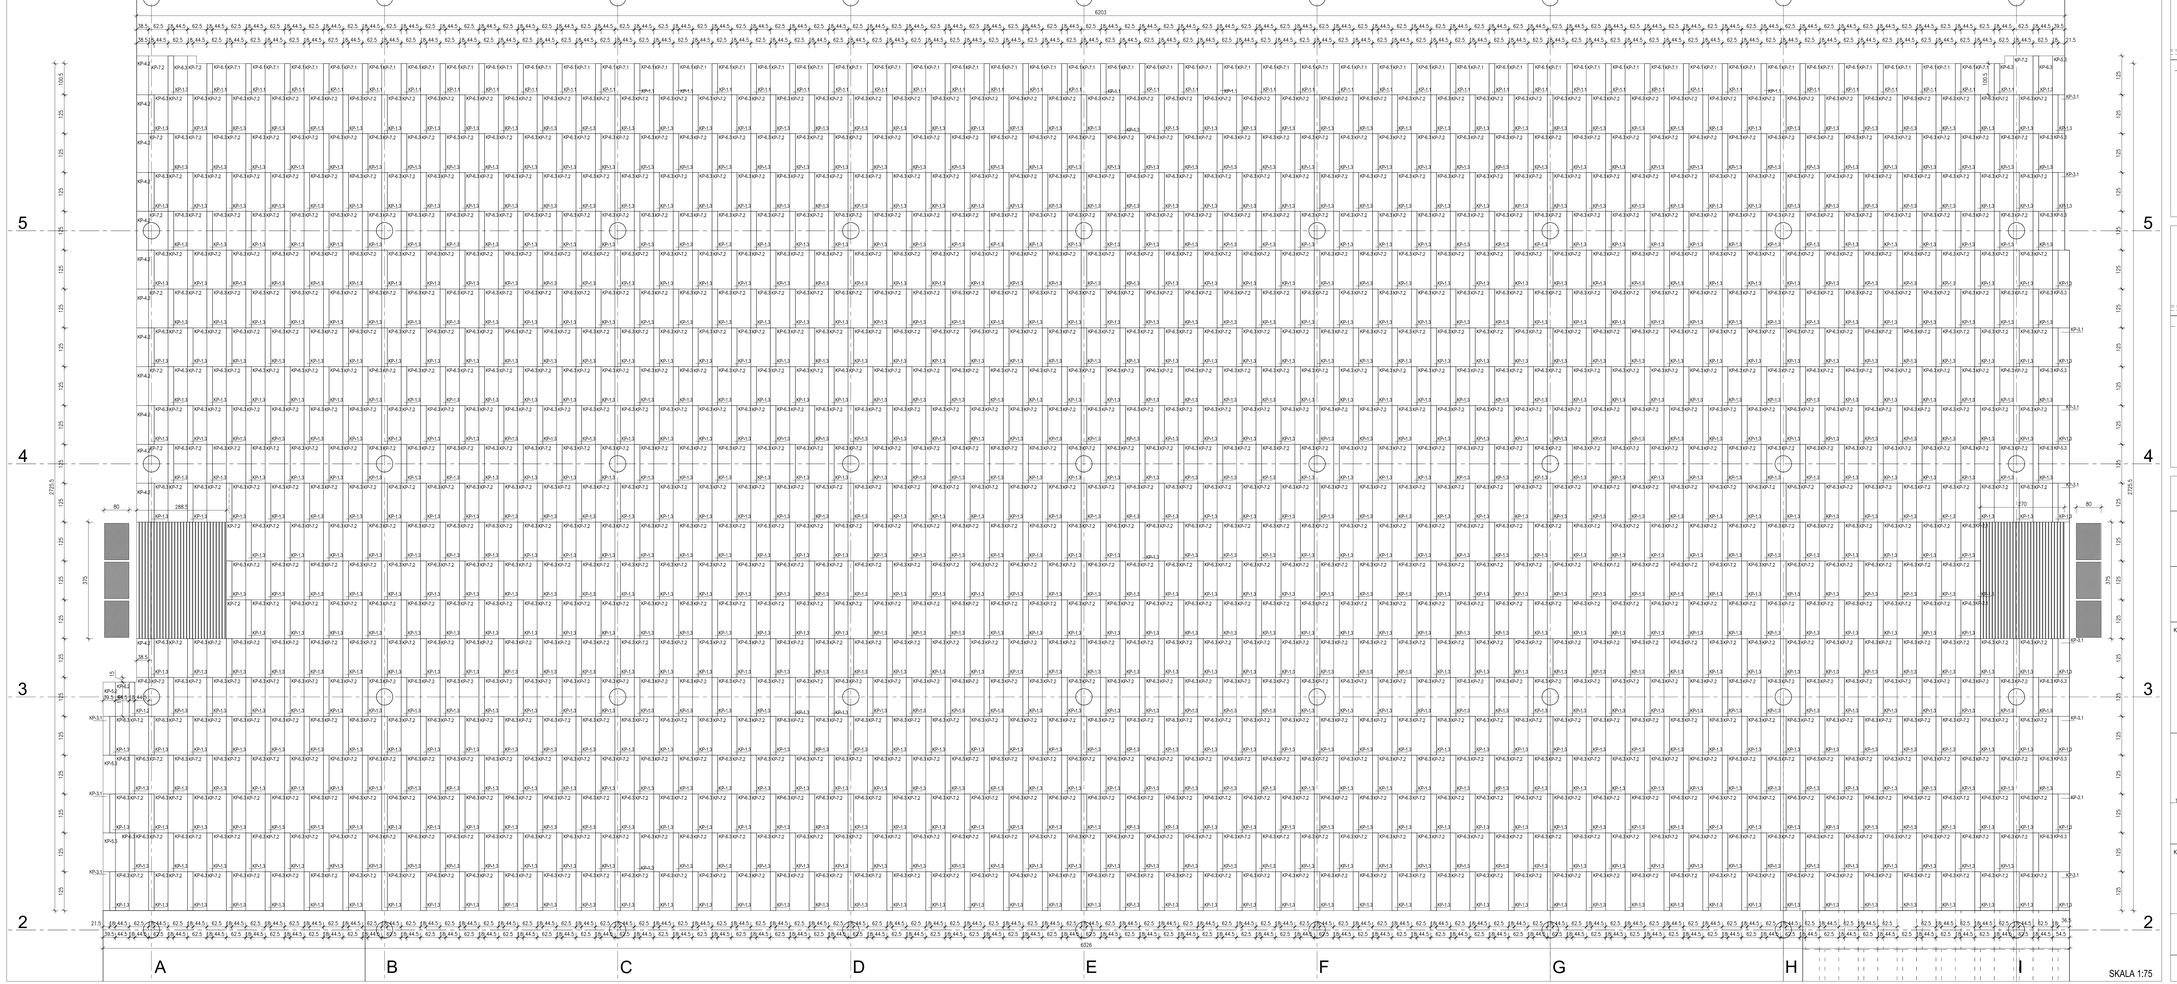

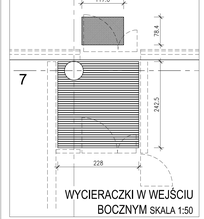

WYCIERACZKI W WEJŚCIU BOCZNYM SKALA 1:50

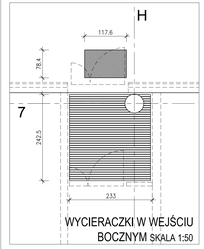

WYCIERACZKI W WEJŚCIU BOCZNYM SKALA 1:50

UKŁAD KAMIENIA

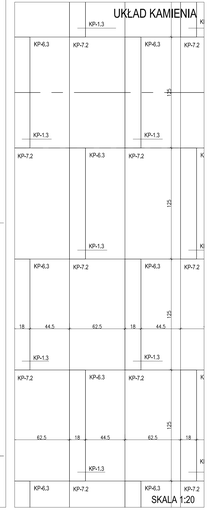

SKALA 1:20

LEGENDA

- WYCIERACZKA STALOWA
- WYCIERACZKA TWIN-LINE (GUMA I RYPS)
- KAMIEŃ 20mm, CZARNY BAZALT - "TWILIGHT" PŁOMIENIOWANY, FUGA CZARNA 1mm
- KAMIEŃ 20mm, CZARNY BAZALT - "TWILIGHT" POLEROWANY, FUGA CZARNA 1mm

KAMIEŃ UKŁADAĆ NA WARSTWIE SZLICHTY BETONOWEJ. EWENTUALNE NIEROWNOŚCI WYRÓWNAĆ WARSTWĄ 5mm KLEJU. FUGI MIĘDZY PŁYTAMI 1mm, W KOLORZE CZARNYM. PODANE WYMIARY KAMIENIA SĄ WYMIARAMI PROJEKTOWYMI (NIE UWZGLĘDNIAJĄ FUG). WSZYSTKIE WYMIARY SPRAWDZIĆ NA BUDOWIE.

PRZED UŁOŻENIEM PŁYT W LINII **OSI 4** ZAZNACZYĆ MIEJSCA PRZEBIEGU INSTALACJI OGRZEWANIA PODŁOGOWEGO, W CELU UNIKNIĘCIA JEJ USZKODZENIA PODCZAS MONTAŻU CZOŁOWEJ ŚCIANKI SZKLANEJ.

WSZYSTKIE WYMIARY SPRAWDZIĆ NA BUDOWIE

INDEKS	DATA	ZMIANA

PROJEKT: CENTRUM INFORMACJI NAUKOWEJ

BIBLIOTEKA UNIWERSYTETU ŚLĄSKIEGO

ADRES:	KATOWICE, UL. BANKOWA, DZ. NR 13,14,9/4,9/8, 10/9,10/11,11/4,11/3,12/4,22/18,22/21
INWESTOR:	UNIWERSYTET ŚLĄSKI UL. BANKOWA 12, 40-007 KATOWICE, TEL. 032 359 10 90
GENERAL PROJEKT:	**HS99** HERMAN I ŚMIERZEWSKI UL. MICHEJENDY 6/3, 75-004 KOSZALIN, TEL. 094 348 99 01

FAZA	PROJEKT WYKONAWCZY
BRANŻA	ARCHITEKTURA
BIURO	HS99 HERMAN I ŚMIERZEWSKI UL. MICHEJENDY 6/3, 75-004 KOSZALIN, TEL. 094 348 99 01
TEMAT:	PROJEKT ARCHITEKTONICZNY

AUTORZY:		
mgr inż. arch. DARIUSZ HERMAN	UPRAWNIENIA NR	UAR/DA/0292
mgr inż. arch. PIOTR ŚMIERZEWSKI	UPRAWNIENIA NR	UAR/DA/0293
OPRACOWAŁ:		
mgr inż. arch. RAFAŁ SOBIERAJ		
mgr inż. arch. WOJCIECH SUBALSKI		

NR WG MICHRI:	KA_POS_KAM	DATA:	11.2005
SKALA:	1:20; 1:50; 1:75	NR WYS.	A/4.V.01.01

UKŁAD POSADZKI KAMIENNEJ
POZIOM ±0,00