UWAGA:
Naruszone przegrody budowlane odtworzyć do stanu pierwotnego.
Jeżeli korytka instalacyjne nie zasłaniają naruszeń należy wykonać malowanie kolorem białym w pasie o szerokości co najmniej 50cm.

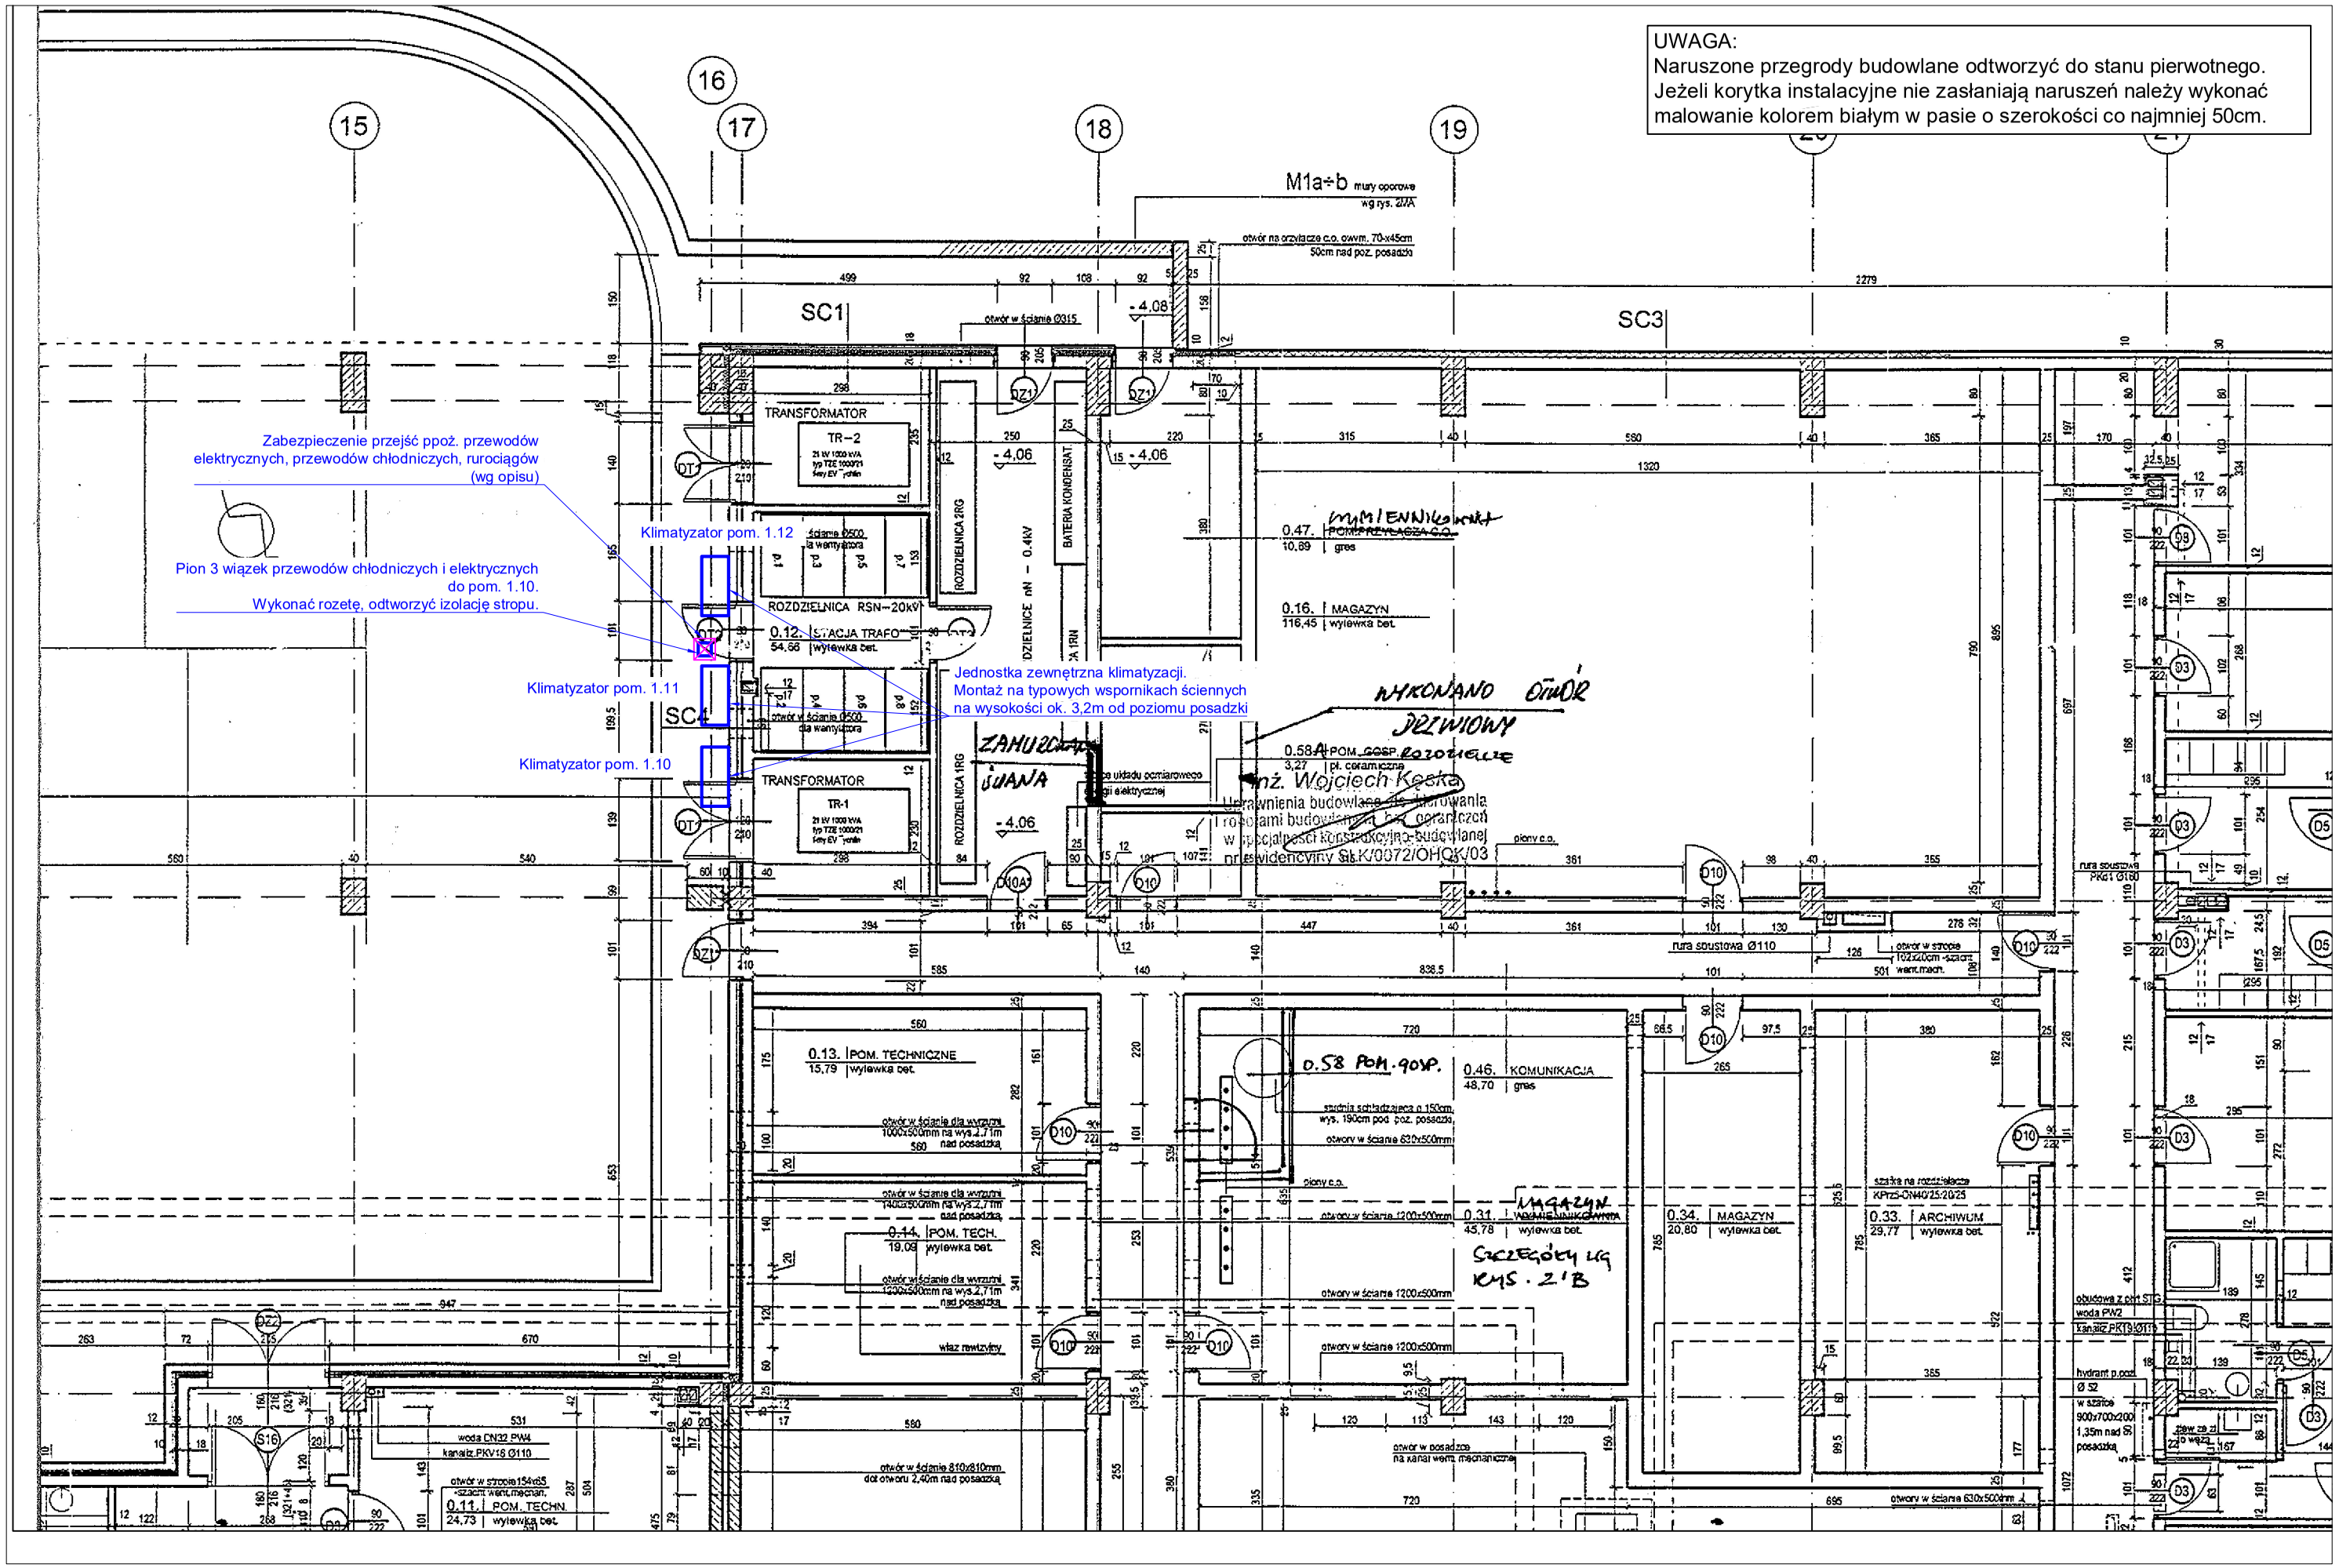

Skala 1:100

Rzut garażu podziemnego - Wydział Humanistyczny, Grota Roweckiego 5, Sosnowiec