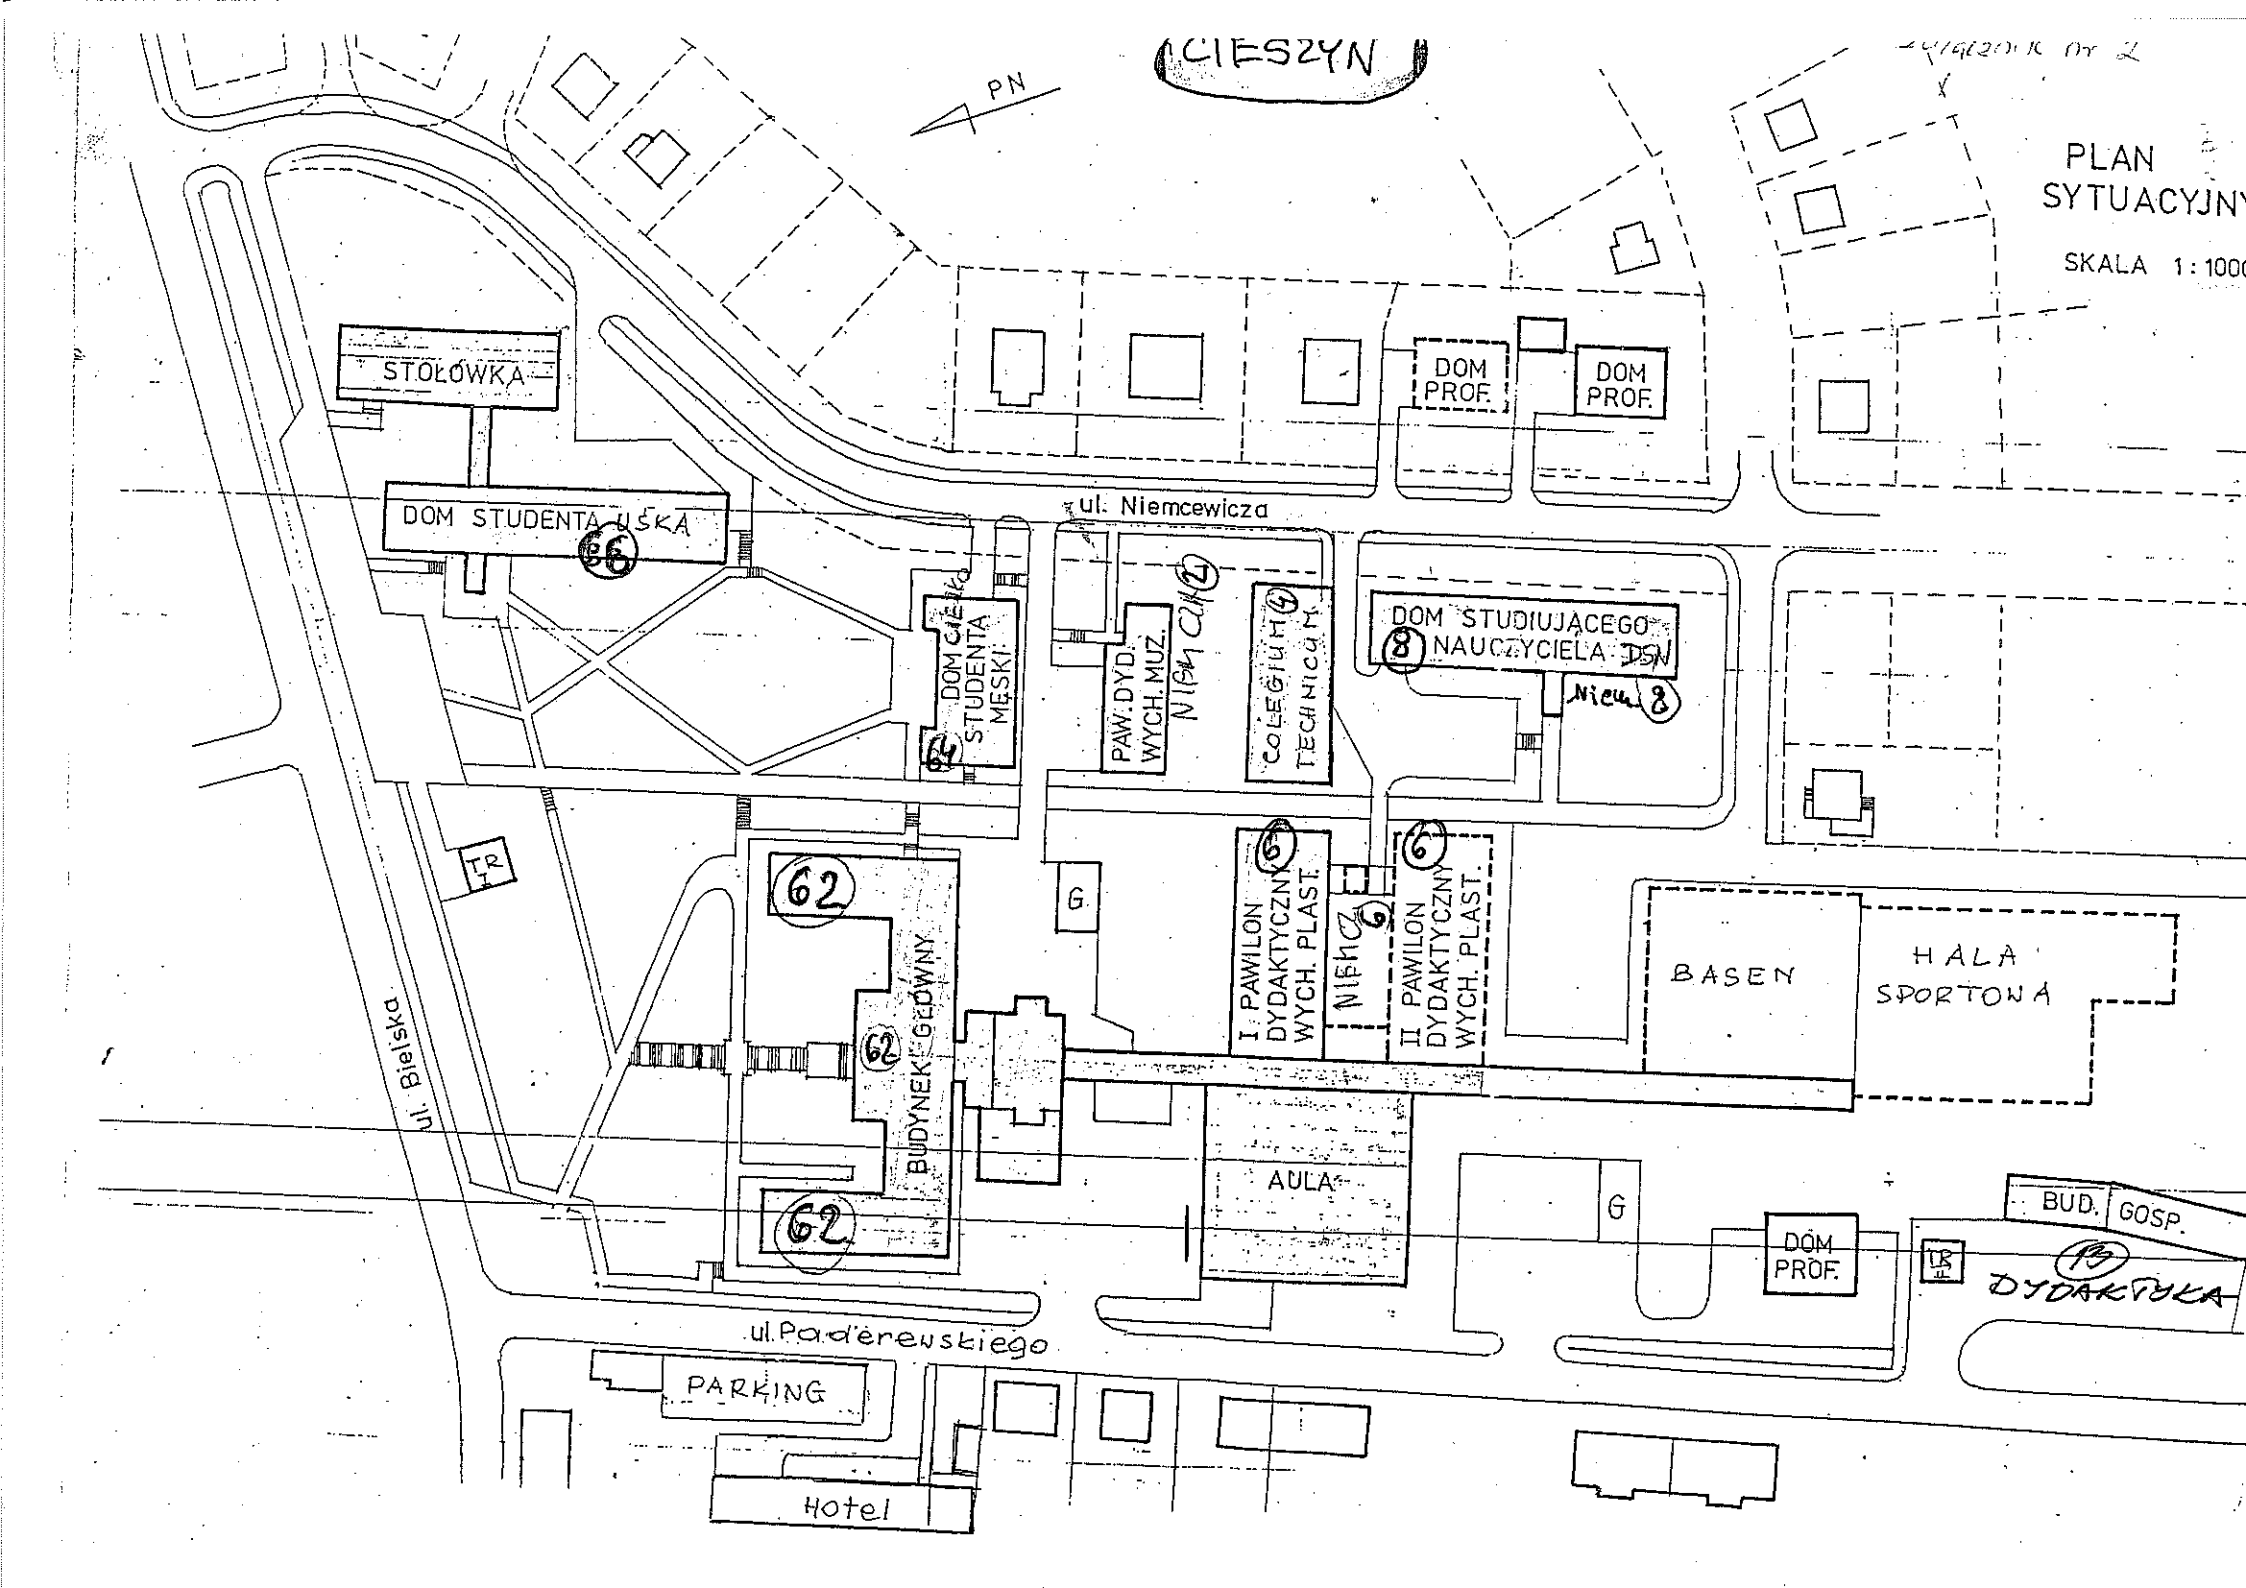
CIESZYN
PN
PLAN SYTUACYJNY
SKALA 1:1000
STOŁÓWKA
DOM PROF.
DOM PROF.
DOM STUDENTA USKA
ul. Niemcewicza
DOM STUDENTA MĘSKI
PAW. DYD. WYCH. MUZ.
COLEGIUM TECHNICZNE
DOM STUDIUJĄCEGO NAUCZYCIELA DSN
TR
G
62
BUDYNEK GŁÓWNY
I PAWILON DYDAKTYCZNY WYCH. PLAST.
II PAWILON DYDAKTYCZNY WYCH. PLAST.
BASEN
HALA SPORTOWA
AULA
ul. Bielska
ul. Padarewskiego
PARKING
Hotel
DOM PROF.
BUD. GOSP.
DYDAKTYKA