


SZKIC ŚCIANEK SYSTEMOWYCH
W SANITARIACIE DOMU STUDENTA NR 4
W SOSNOWCU UL. LWOWSKA 2

ZAL. NR 2.

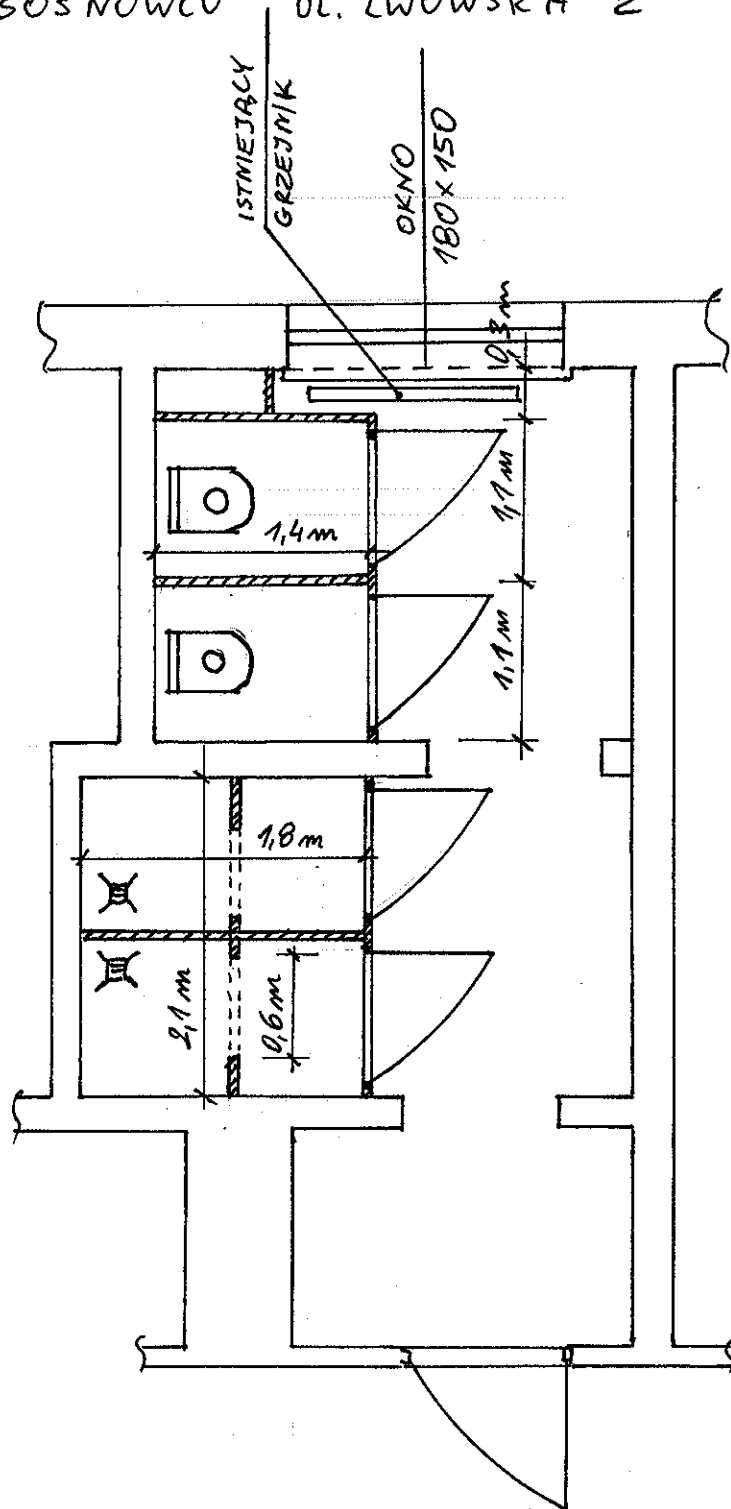

//// - ŚCIANKI SYSTEMOWE

UWAGA:
WYMIARY SPRAWDZIĆ PRZED ZAMÓWIENIEM
SYSTEMOWYCH ŚCIANEK DZIAŁOWYCH