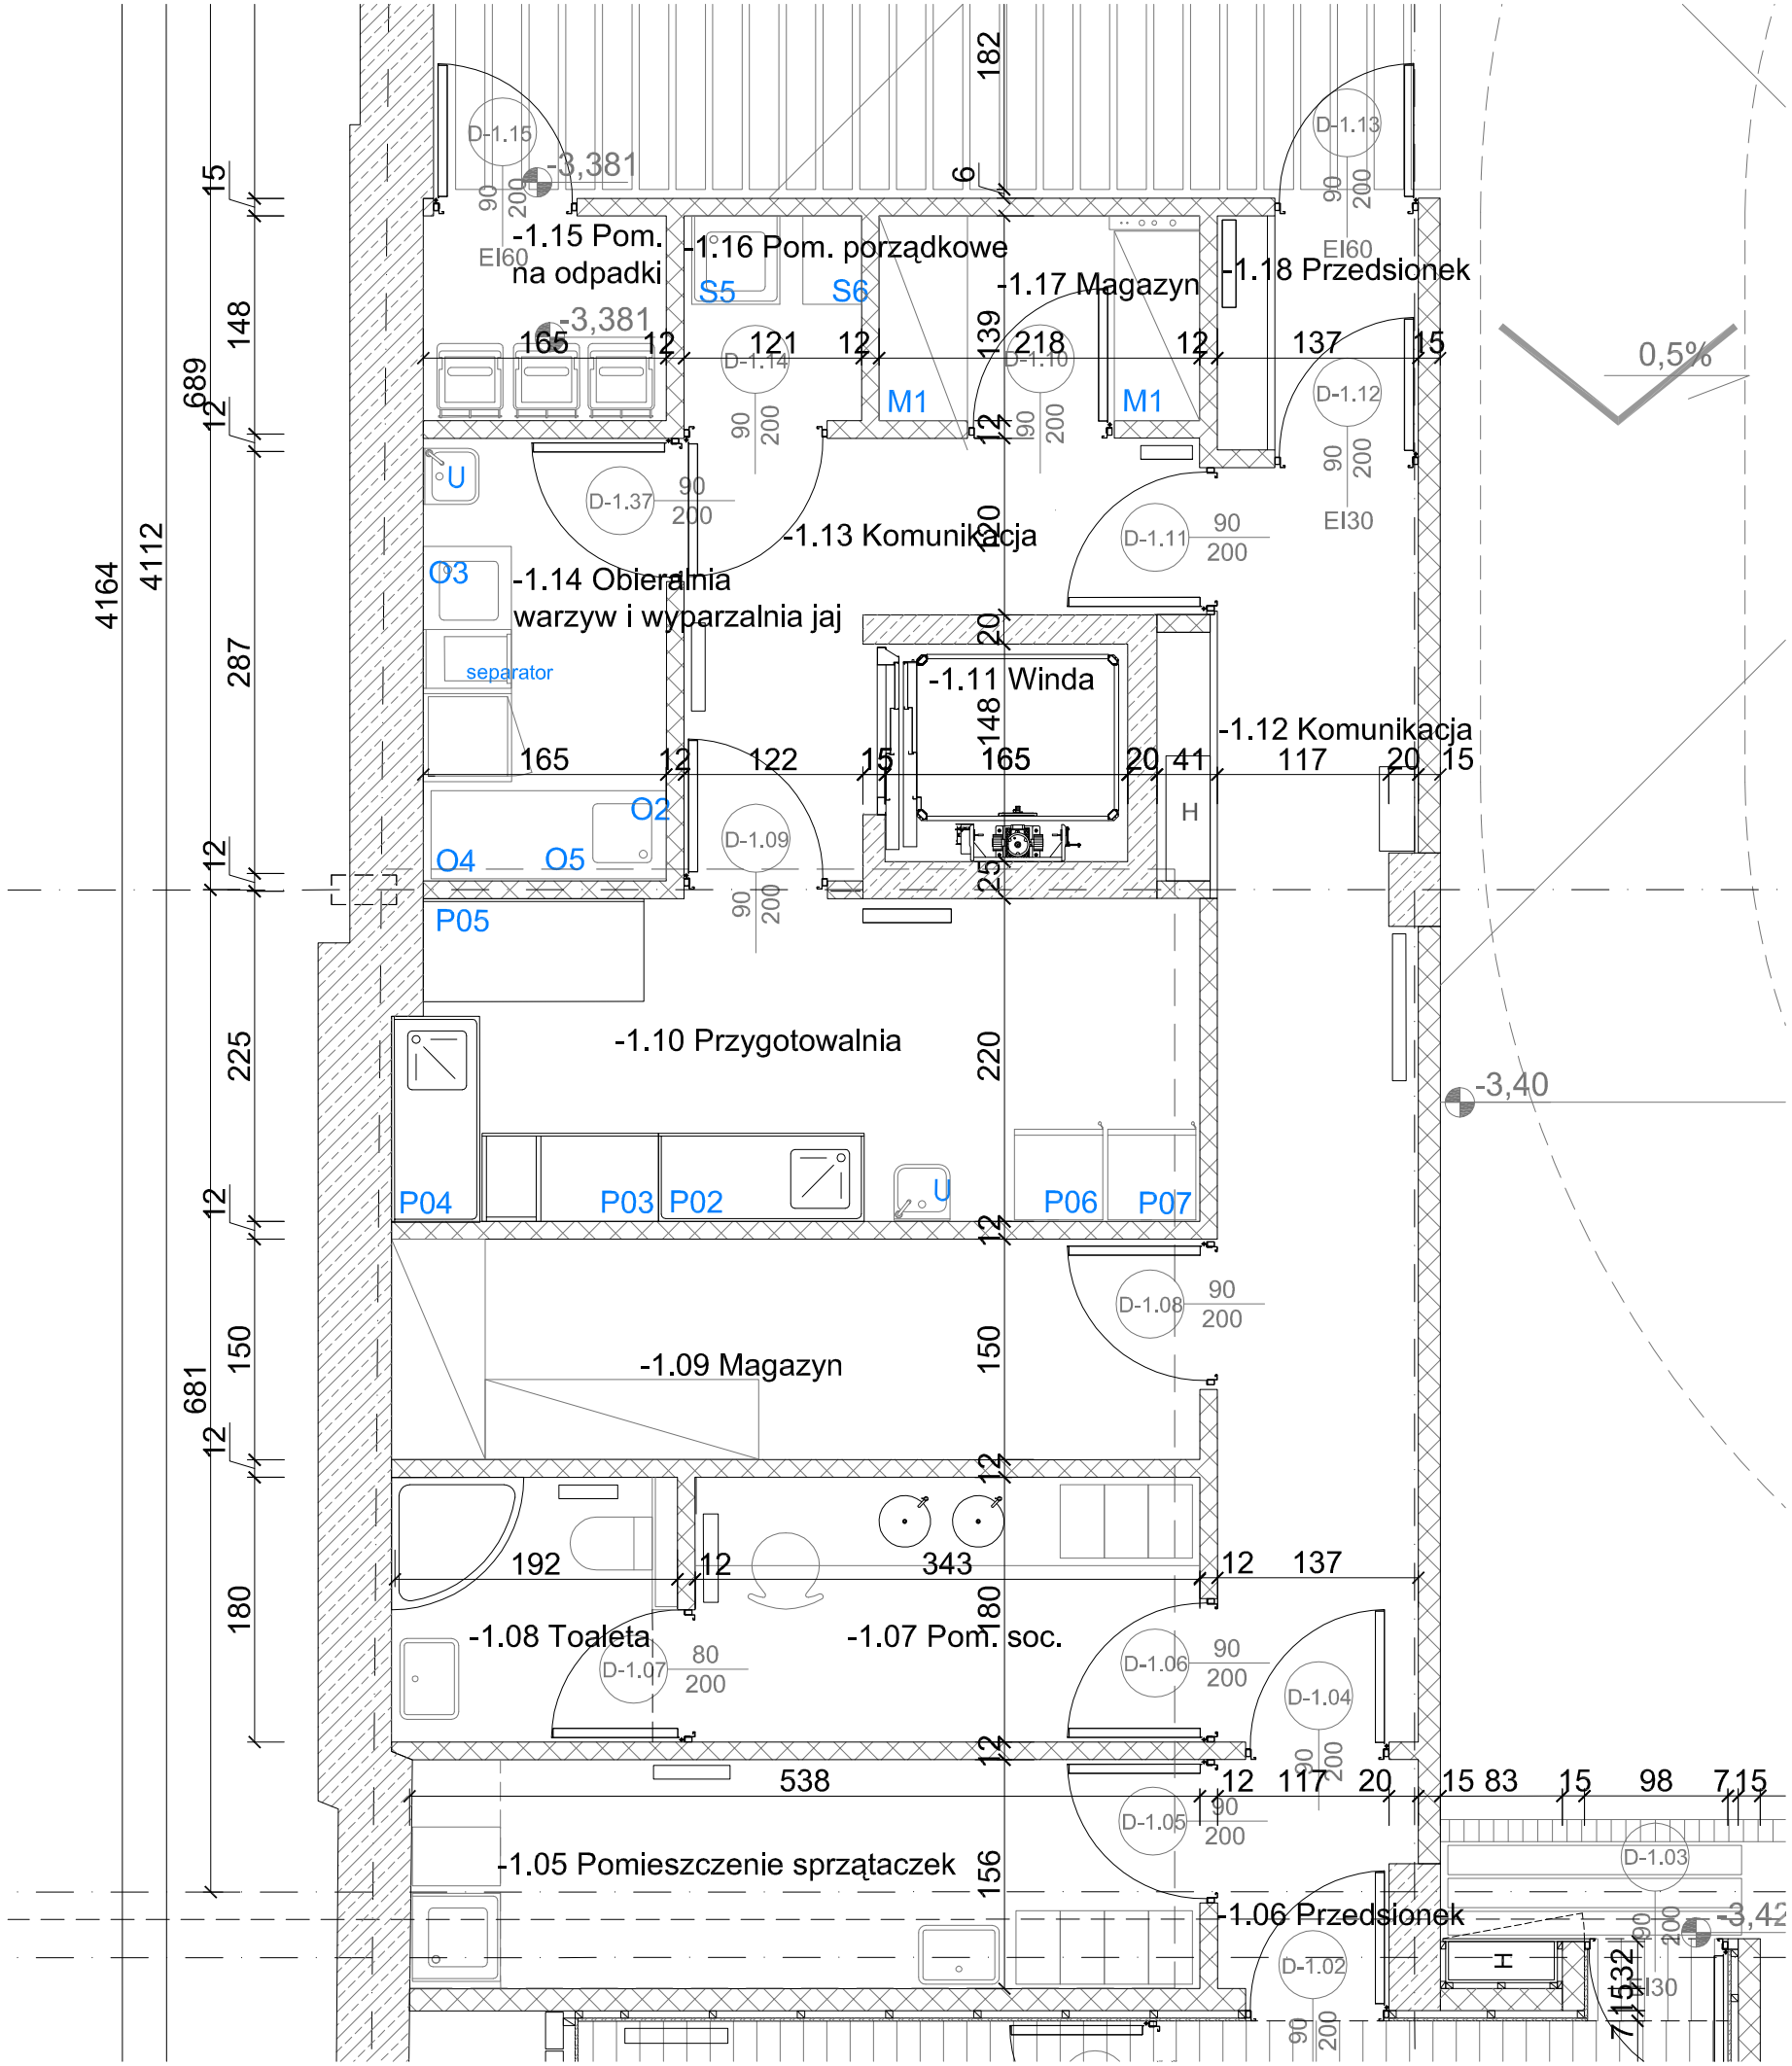

BIURO GŁÓWNEGO PROJEKTANTA

GRUPA 5 BAAS arquitectura MAŁECCY biuro projektowe

INWESTOR UNIWERSYTET ŚLĄSKI
UL. BANKOWA 12, 40-007 KATOWICE

	NAZWISKO	NR UPRAWNIEŃ	PODPIS
PROJEKTOWAŁA	Barbara Kowieska		
TEMAT	BUDYNEK WYDZIAŁU RADIA I TELEWIZJI im. KRZYSZTOFA KIEŚLOWSKIEGO		
ADRES OBIEKTU	UL. ŚWIĘTEGO PAWŁA, DZIAŁKA NR 183/2, KATOWICE		
FAZA	PROJEKT WYKONAWCZY		

TYTUŁ RYSUNKU

TECHNOLOGIA KUCHNI PIWNICA

NUMER RYSUNKU

TK.002

DATA 10.2013 SKALA A1_1/50 A3

DATA	MODYFIKACJA	OPRACOWALI	NADZOROWAŁ
150403	DIIIB/I/4/UG/2015/REWIZJA NR1		
150611	DIIIB/I/4/UG/2015/REWIZJA NR2		