




Rynek
pl. Dominikański
Dworzec Główny PKP
Dworzec PKS
Peron 1,3

Hala Stulecia
Zoo
Peron 4

Stadion Olimpijski
Peron 2

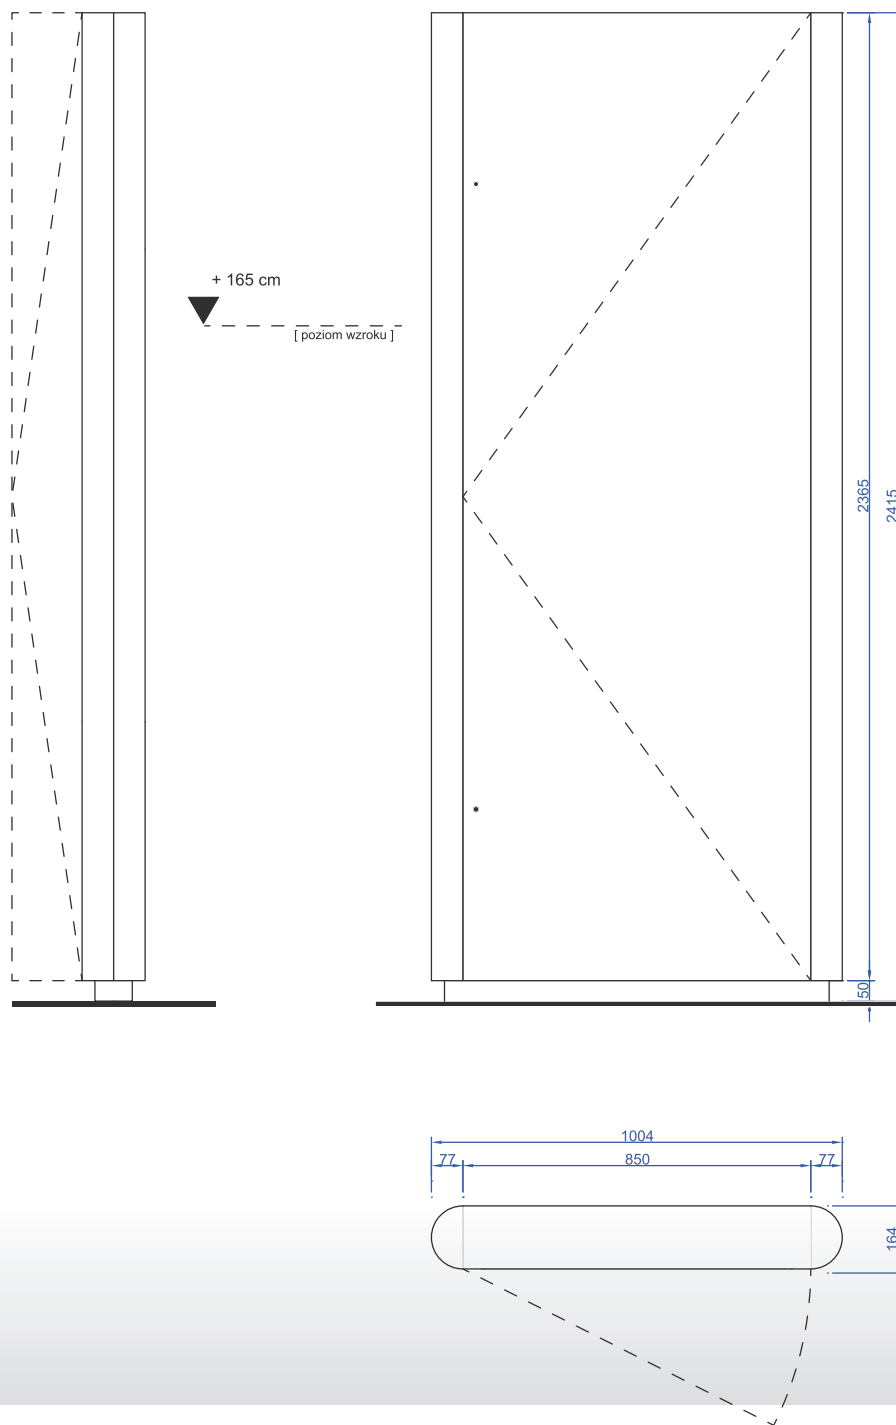

SPECYFIKACJA WERSJI STANDARD:

- ALUMINIUM
- WKŁAD JEDNO LUB DWUSTRONNY
- INSTALACJA ELEKTRYCZNA, MODUŁY LED
- MATÓWKA Z WYKLEJANIEM

DODATKOWE ELEMENTY:

- WYCINANIE LASEROWE (MOŻLIWOŚĆ PODŚWIETLENIA)
- GRAWER Z ZAPUSZCZENIEM
- MALOWANIE PROSZKOWE (RAL)
- STAŁ NIERDZEWNA SZCZOTKOWANA
- OŚWIETLENIE GÓRNE (1 X 18 WATT)