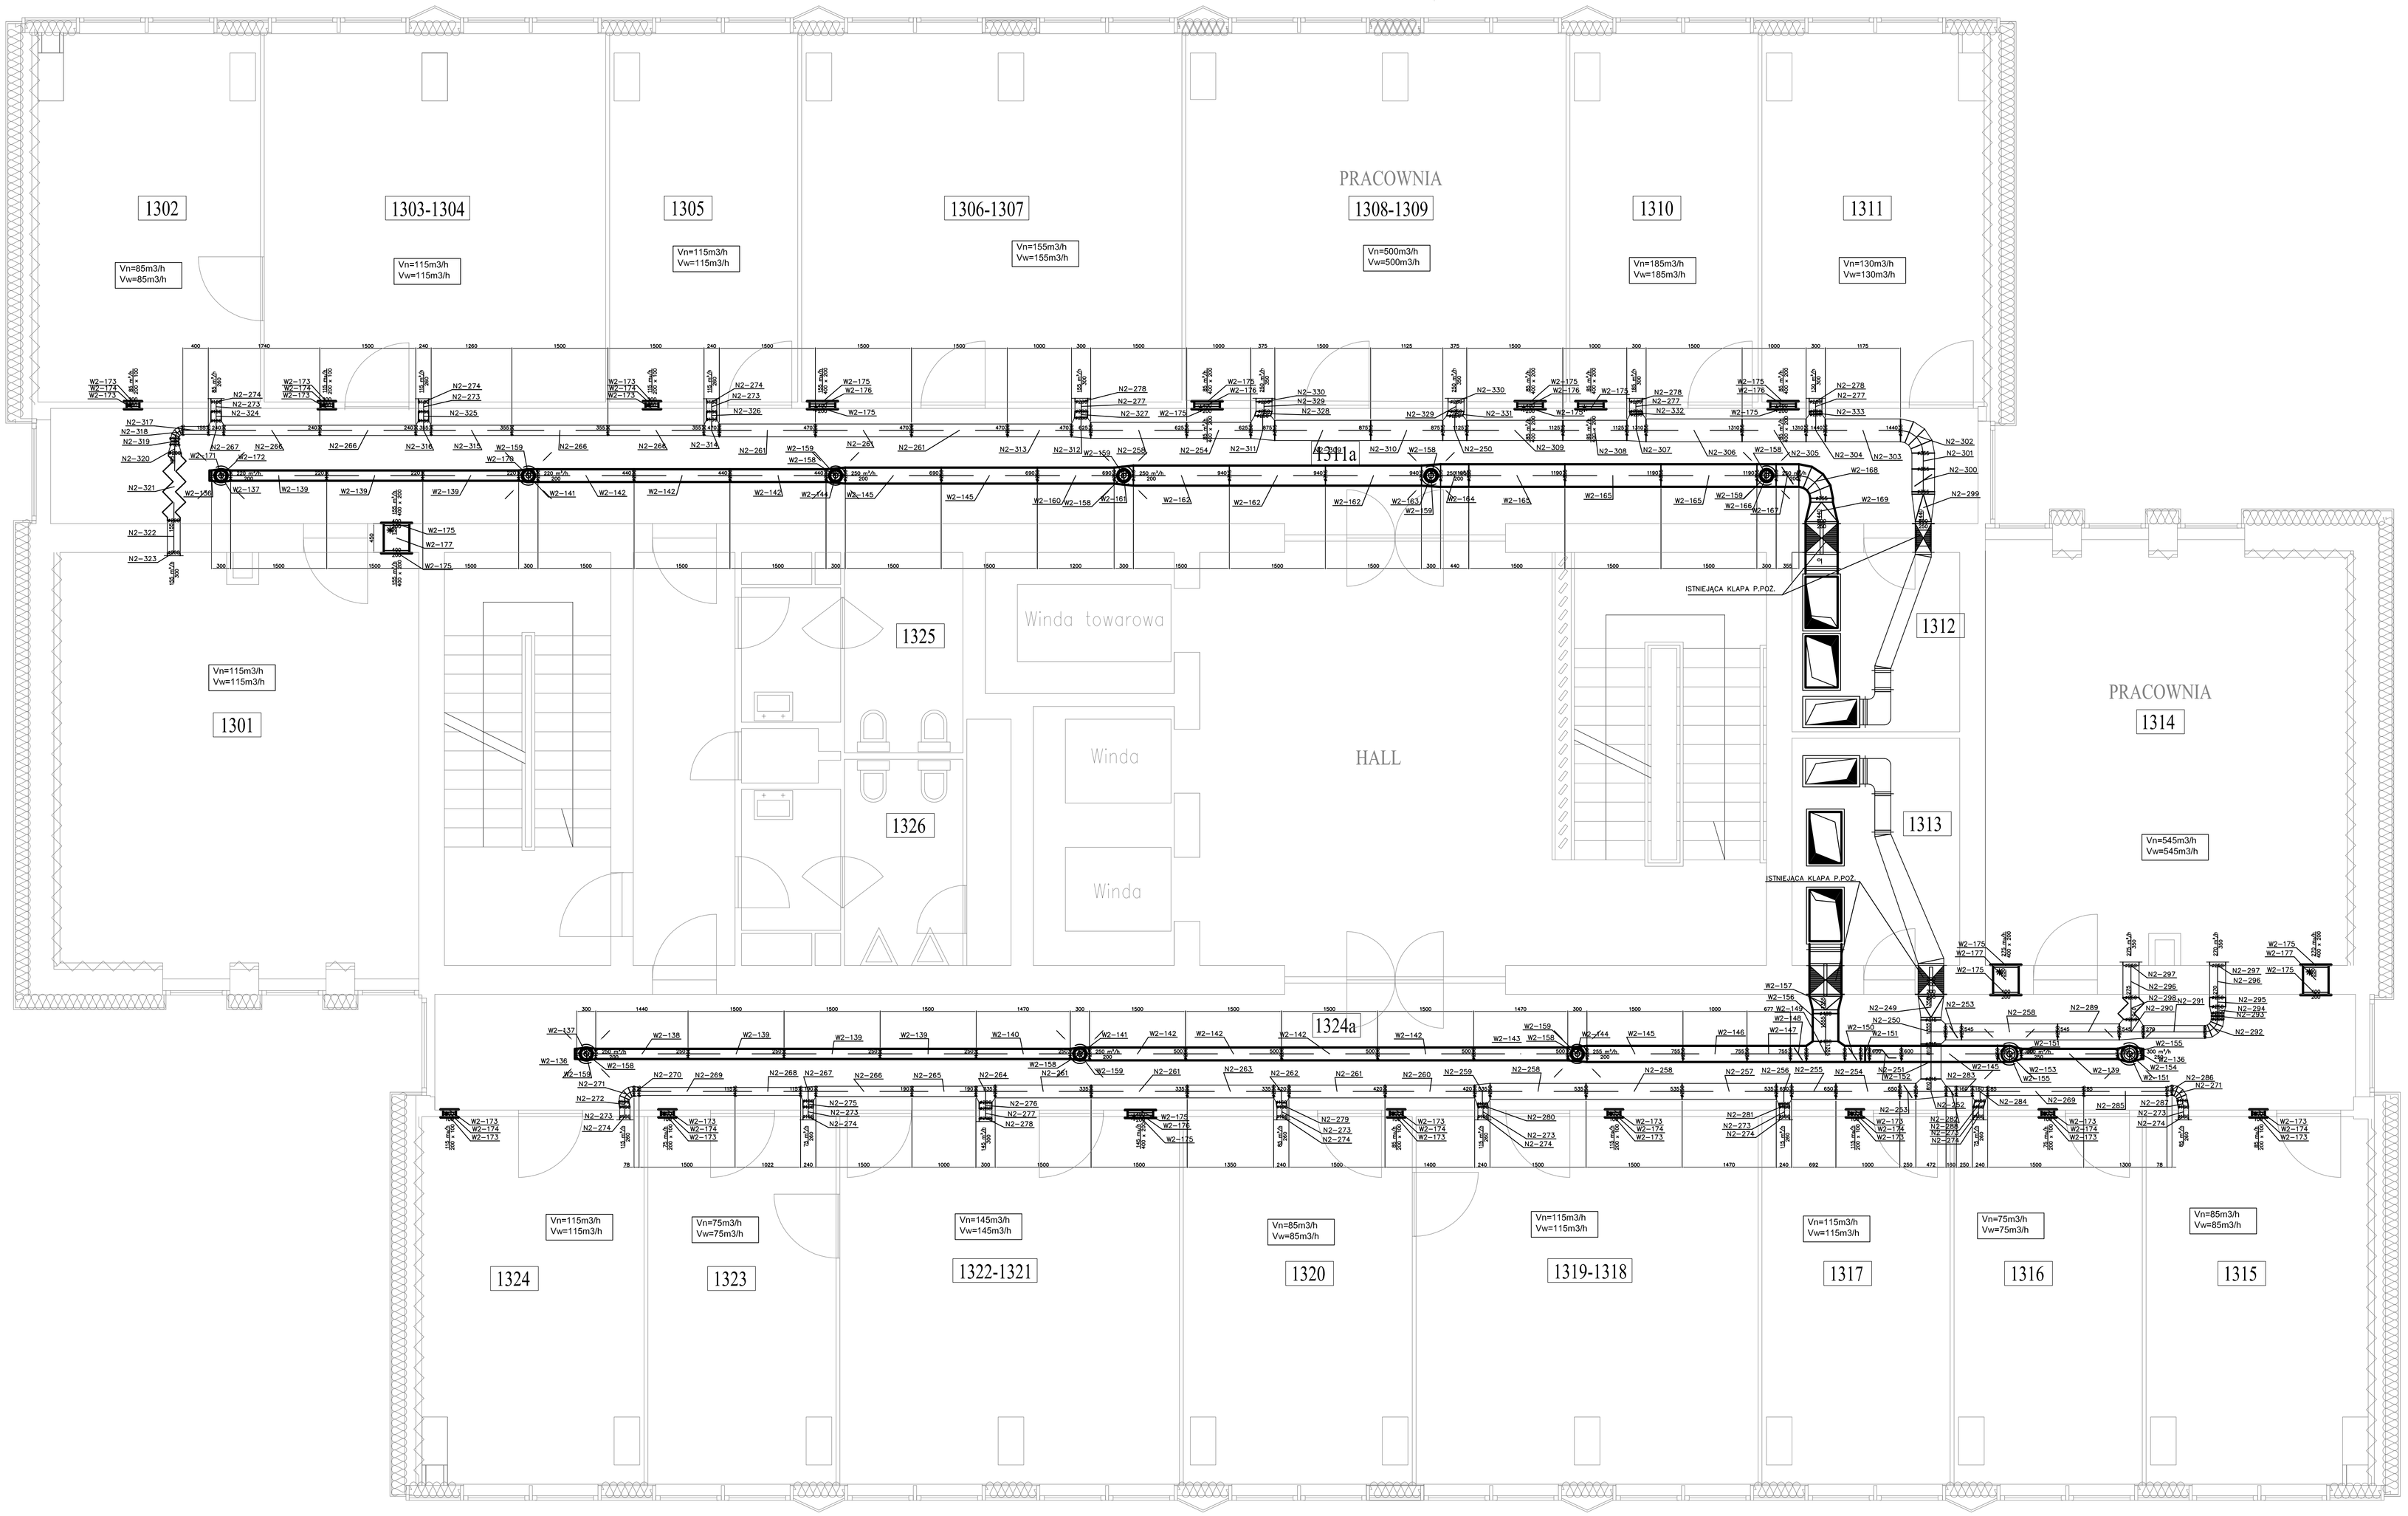

UWAGA:
1. Poziom osi przewodów wynosi około 2,7m nad poziomem posadzki

WASKO®	WASKO S.A. 44-100 Gliwice, ul. Berbeckiego 6
PRO EKO TERM	PRO-EKO-TERM Sp. z o.o. 40-852 Katowice, ul. Żeliwna 41
UNIWERSYTET ŚLĄSKI W KATOWICACH Katowice ul. Bankowa 12	OBIEKT: UNIWERSYTET ŚLĄSKI WYDZIAŁ NAUKI O ZIEMI Sosnowiec ul. Będzińska 60
TEMAT RYSUNKU: Instalacja wentylacji i klimatyzacji Rzut XIII piętra	

OPRACOWAŁ:	inż. Marian Blacha			
PROJEKTOWAŁ:	mgr inż. Beata Sromek	upr. 116/92	SLK/IS/3816/01	
SPRAWDZIŁ:	mgr inż. Halina Tatara-Brożek	upr. 498/78	SLK/IS/3816/01	

STADIUM	DATA	NR PROJEKTU	NR RYSUNKU	SKALA
PBW	06.2008	06.2008	IW/15	1:50