


**TERMO-MODERNIZACJA BUDYNKU LABORATORIUM WYDZIAŁU NAUK O ZIEMI W SOSNOWCU (TERMOLAB)**

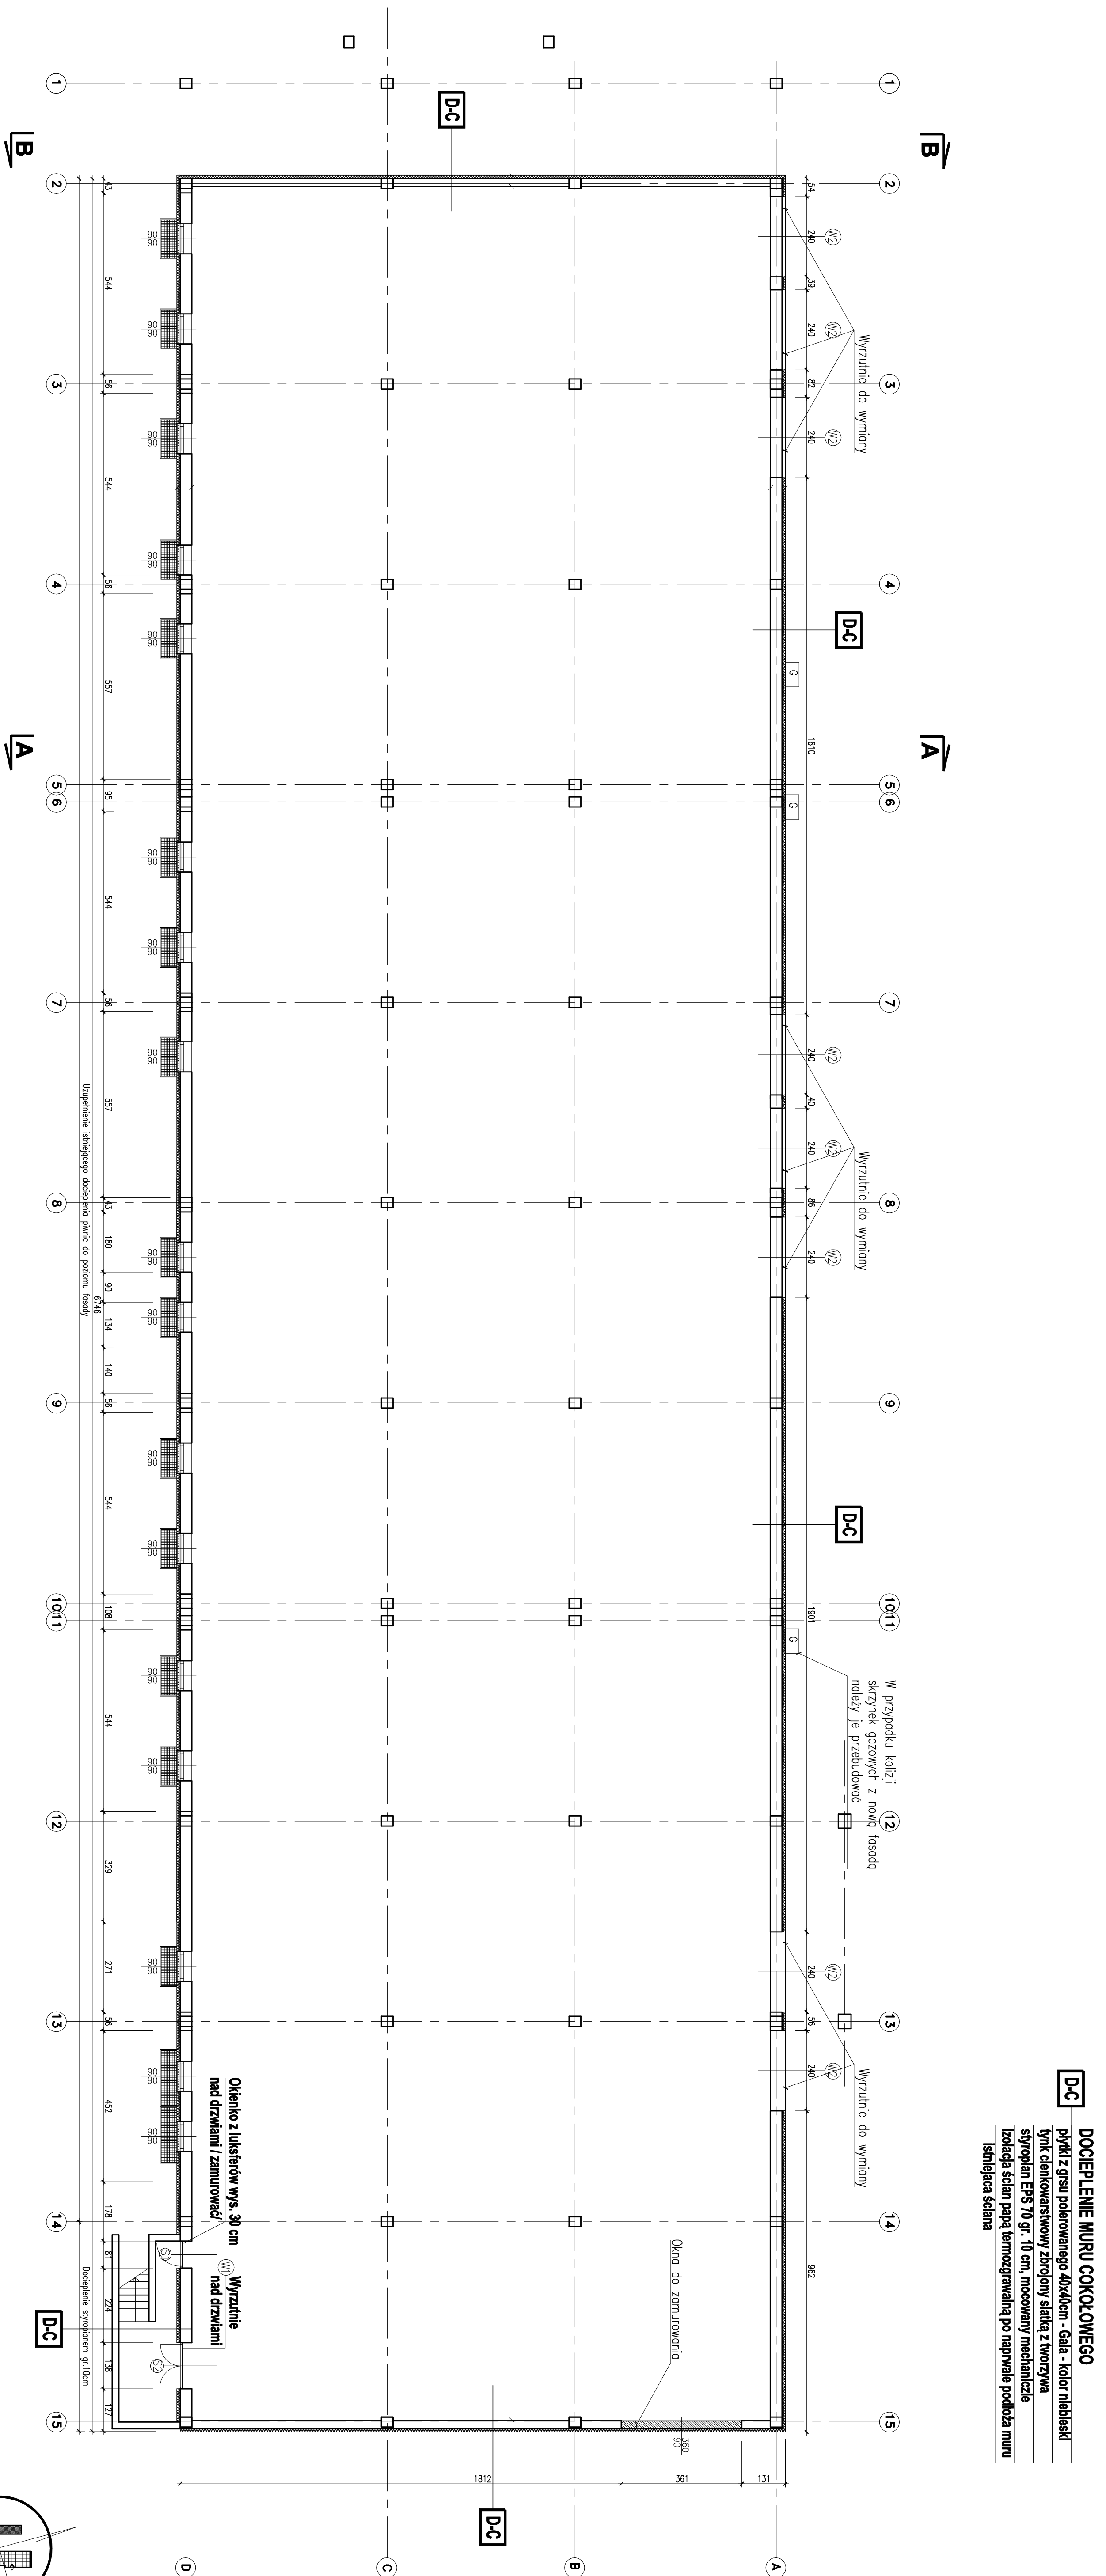

## RZUT PIWNIC

[illegible]