


TERMO-MODERNIZACJA BUDYNKU LABORATORIUM WYDZIAŁU NAUK O ZIEMI W SOSNOWCU (TERMOLAB)

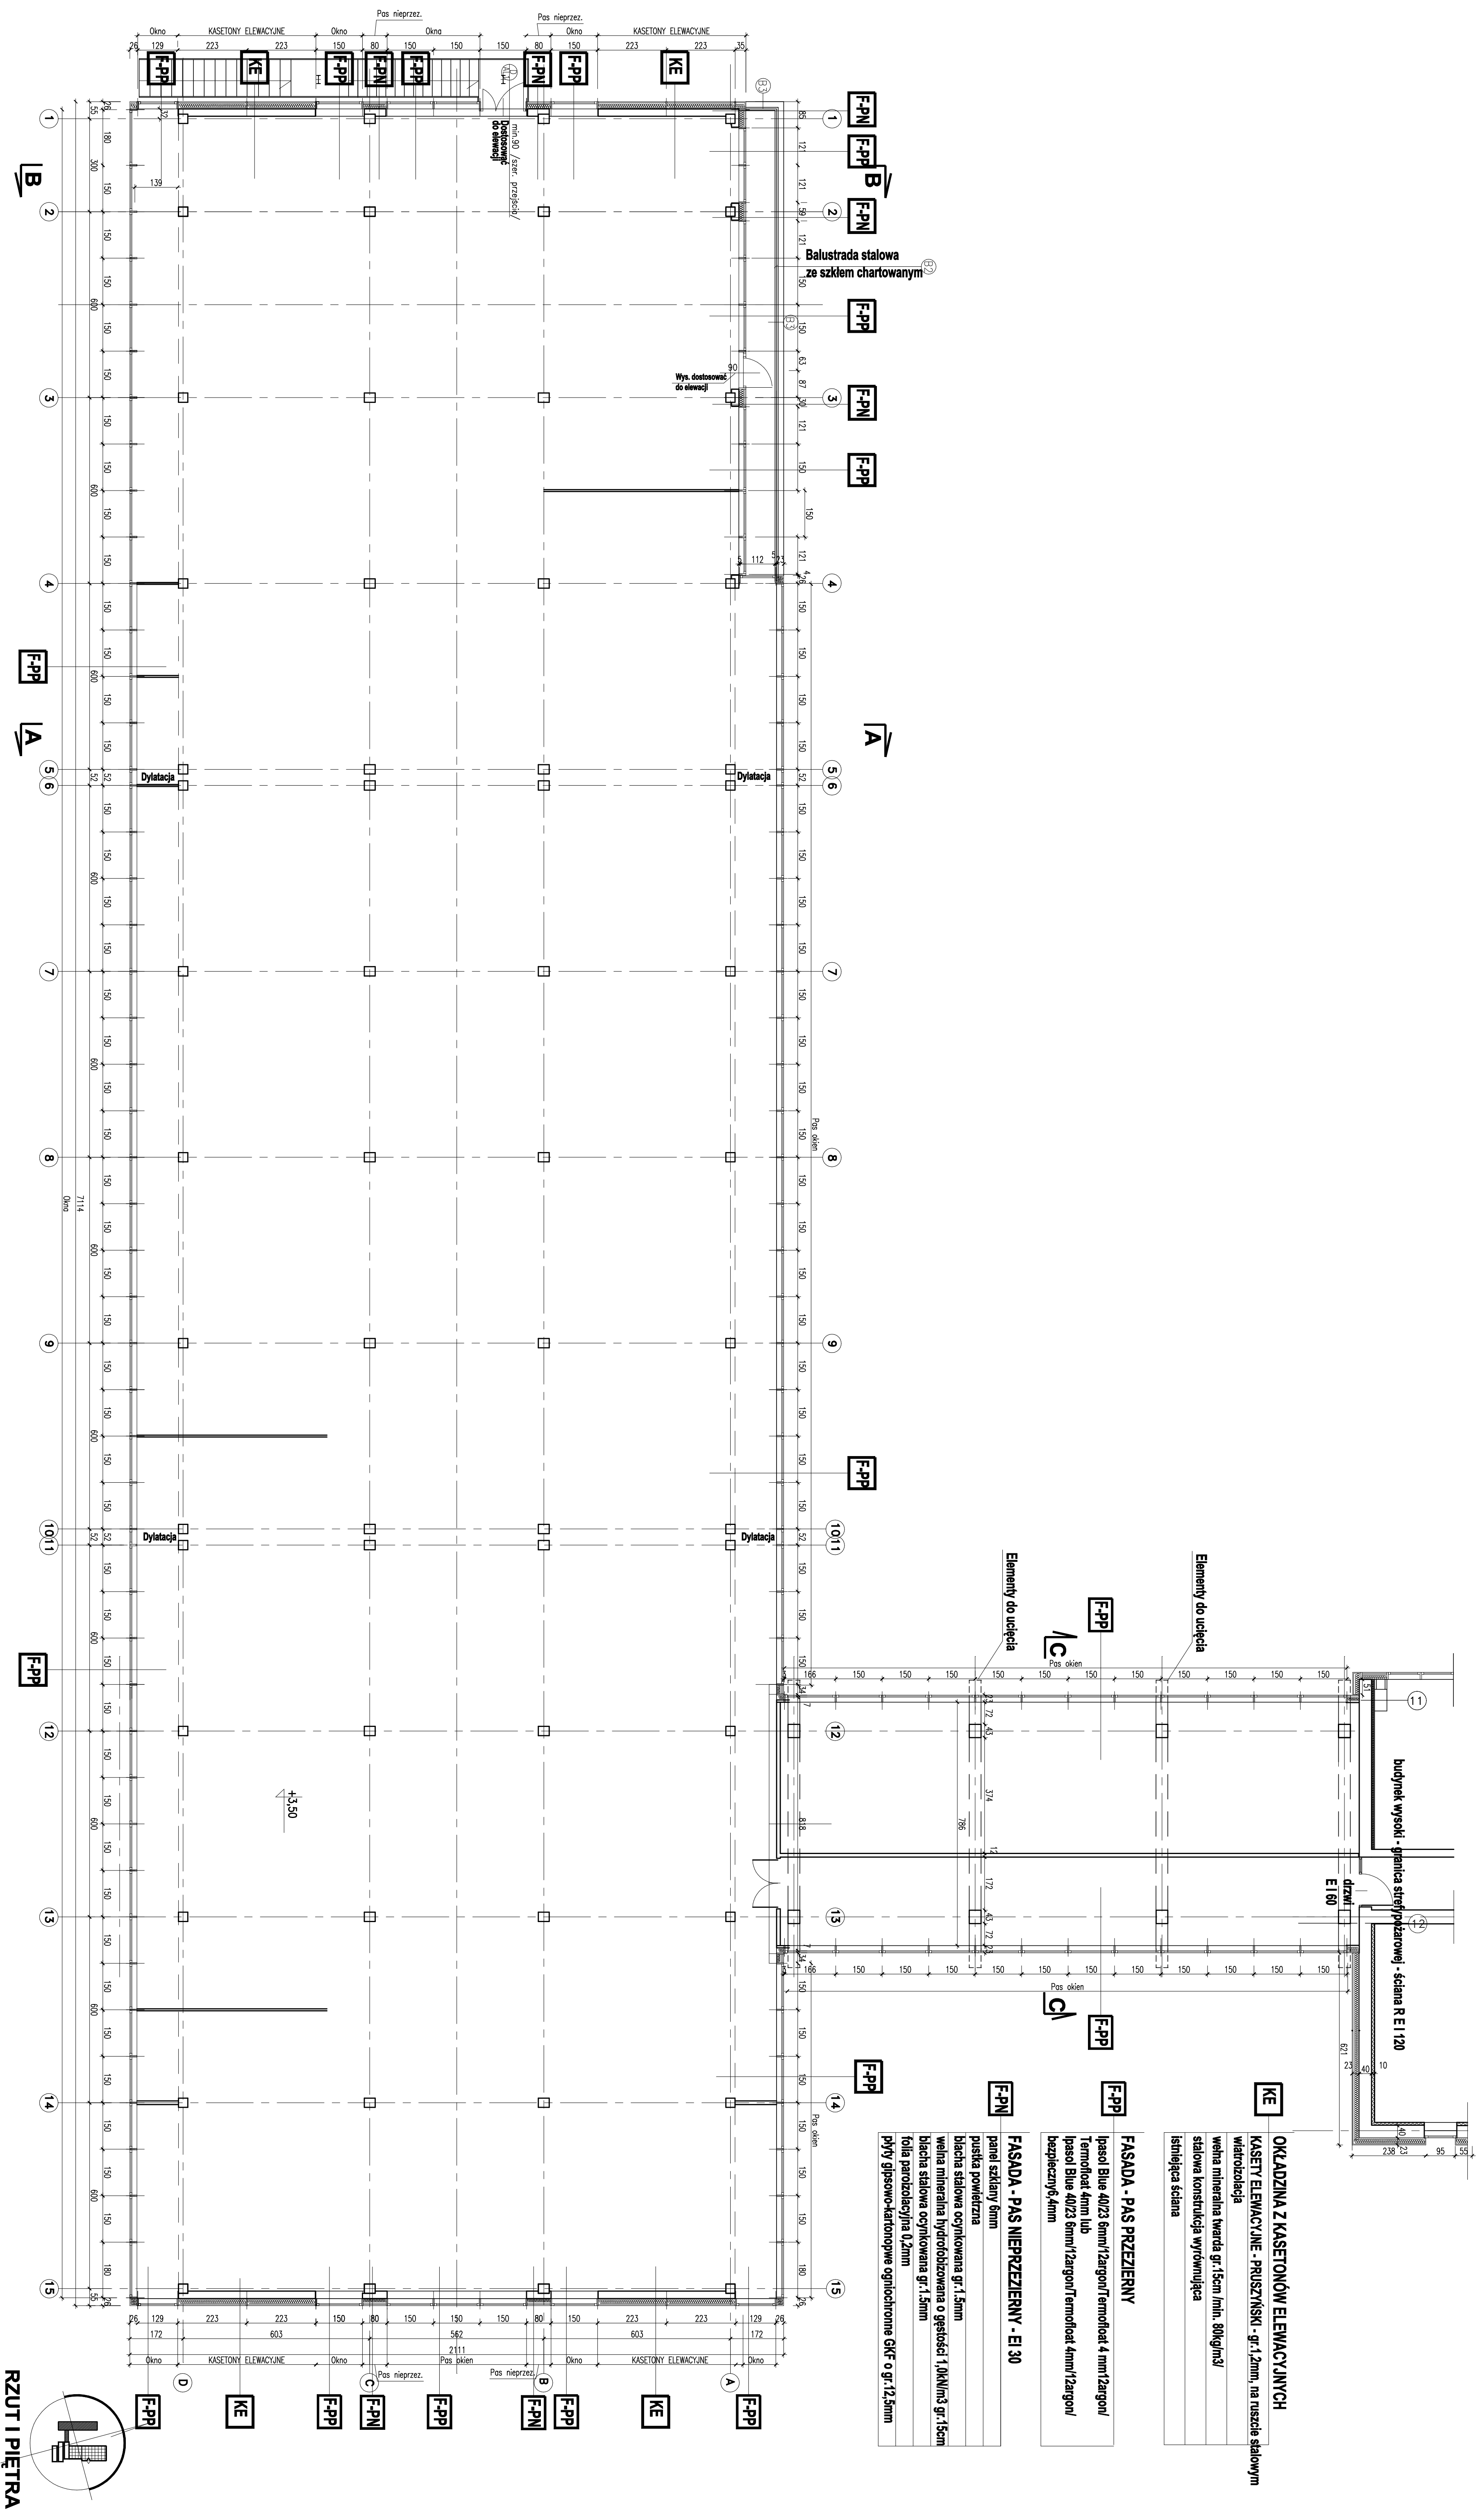

Funkcja	Inny i zastępstwo	Podpis	
Projektant:	mjr inż. oreh. Ireneusz CHREŃCIOK w spec. architektonicznej Nr LAN 60 / 89 Uprawnienia zawodowe do projektowania	Inwestor:	UNIWERSYTET SŁASKI Katowice, ul. Bankowa 12
Projekty:	konc. UMIATA STROMSKA Umocnienie brzozy wzdłuż drogi ekspedycyjnej z przebiegiem linii energetycznej nr 32,2/89	Tereny:	TEREN OPRACOWANIA BUDOWLANY LABORATORIUM WYDZIAŁU NAUK O ZIELNI W SOSNOWICU (TEREN OJAS)
Sprośdzi:	Uprawnienia zawodowe do projektowania w spec. architektonicznej Nr LAN 60 / 89	Faza projektu:	BUDOWLANY
	Imię i nazwisko Prace:		
	Architektura		
	Nr rysunku:		
	1:100		
	Przebieg:		
	RZUT I PIĘTRA		
	PB-04		