



**TERMO-MODERNIZACJA BUDYNKU LABORATORIUM WYDZIAŁU NAUK O ZIEMI W SOSNOWCU (TERMO-LAB)**

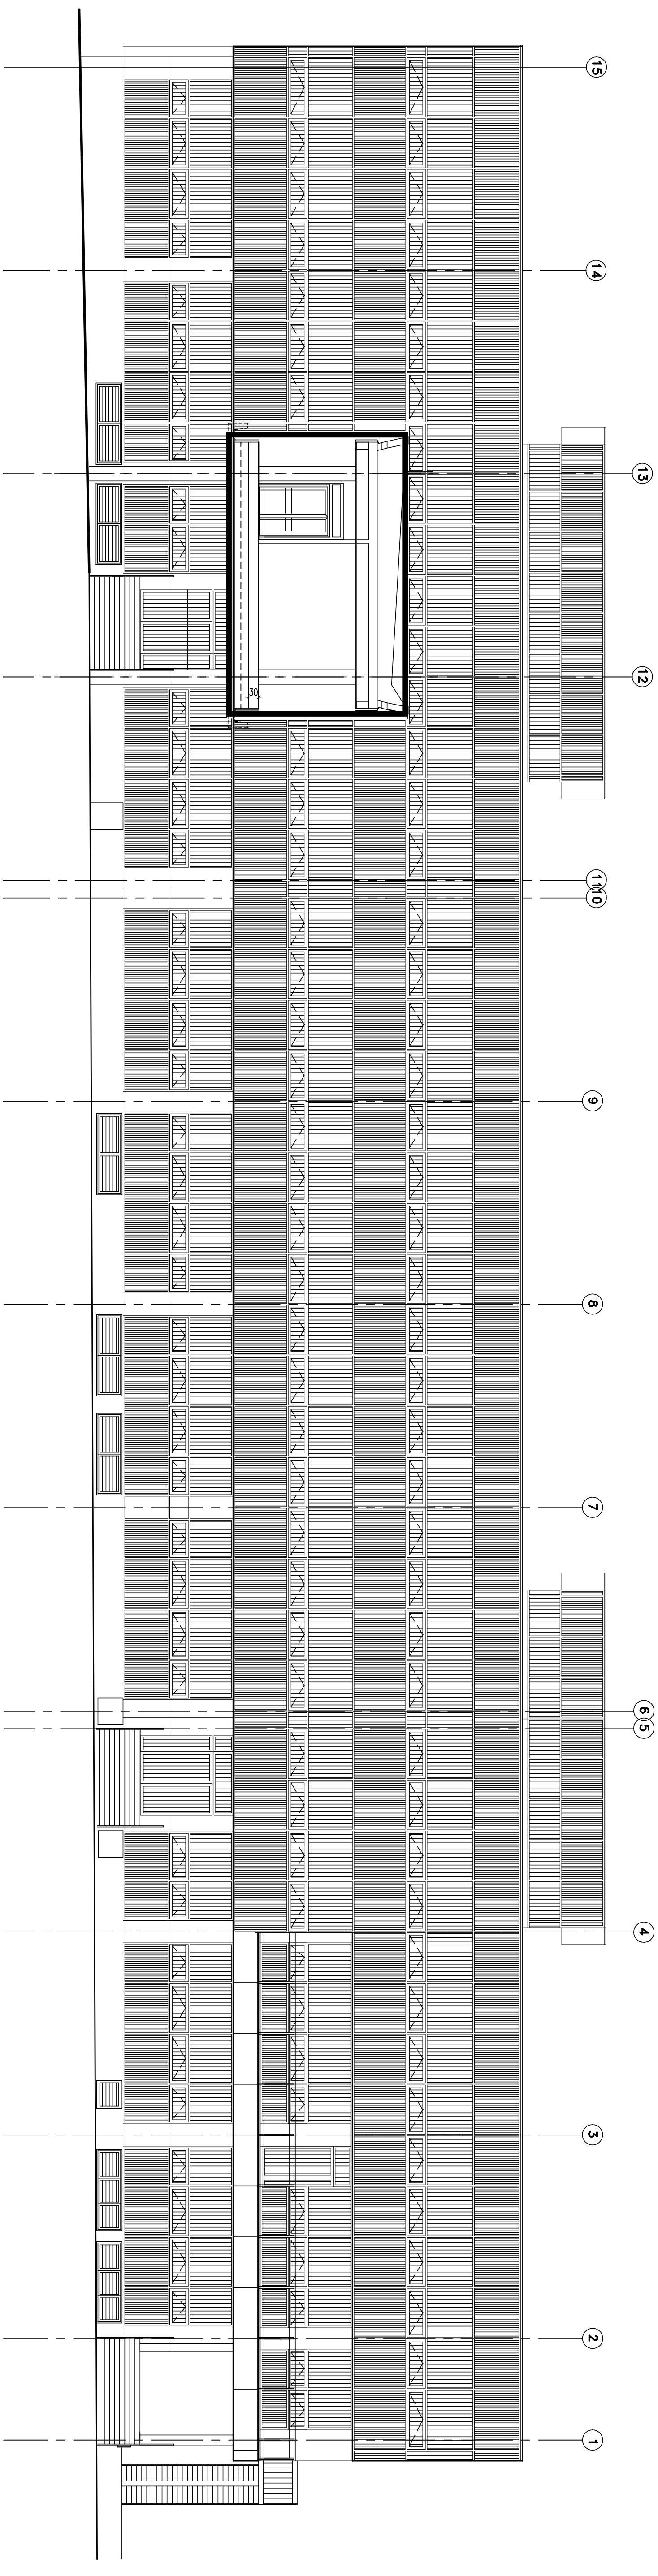

# ELEWACJA WSCHODNIA

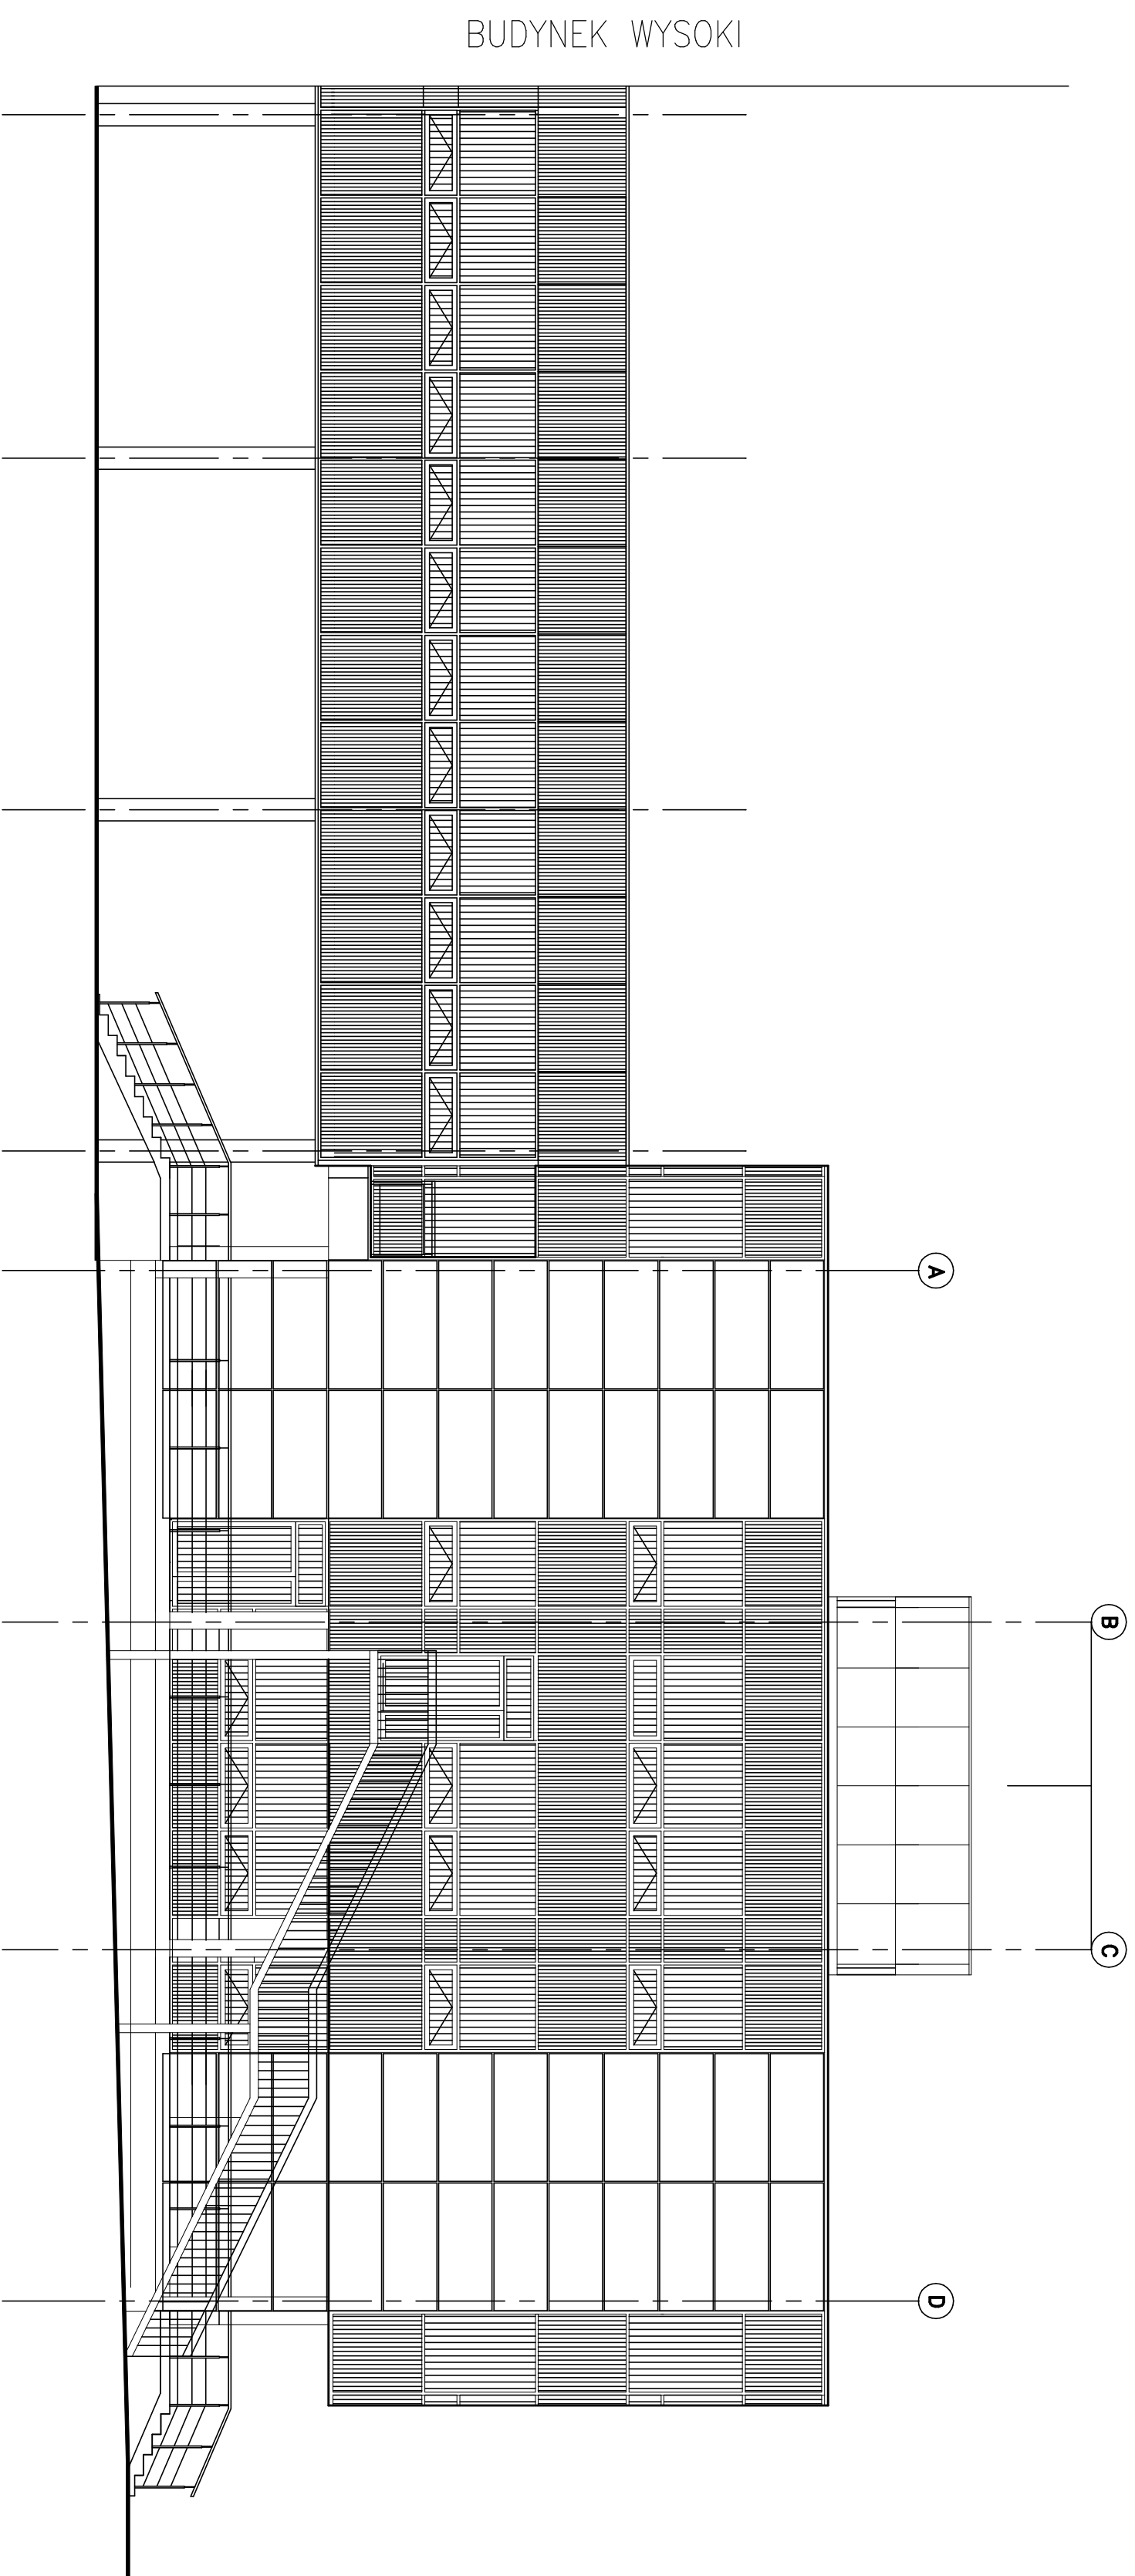

# ELEWACJA PÓŁNOCNA

# ELEWACJE

[illegible]