


# UKŁAD KONSTRUKCYJNY PIWNIC

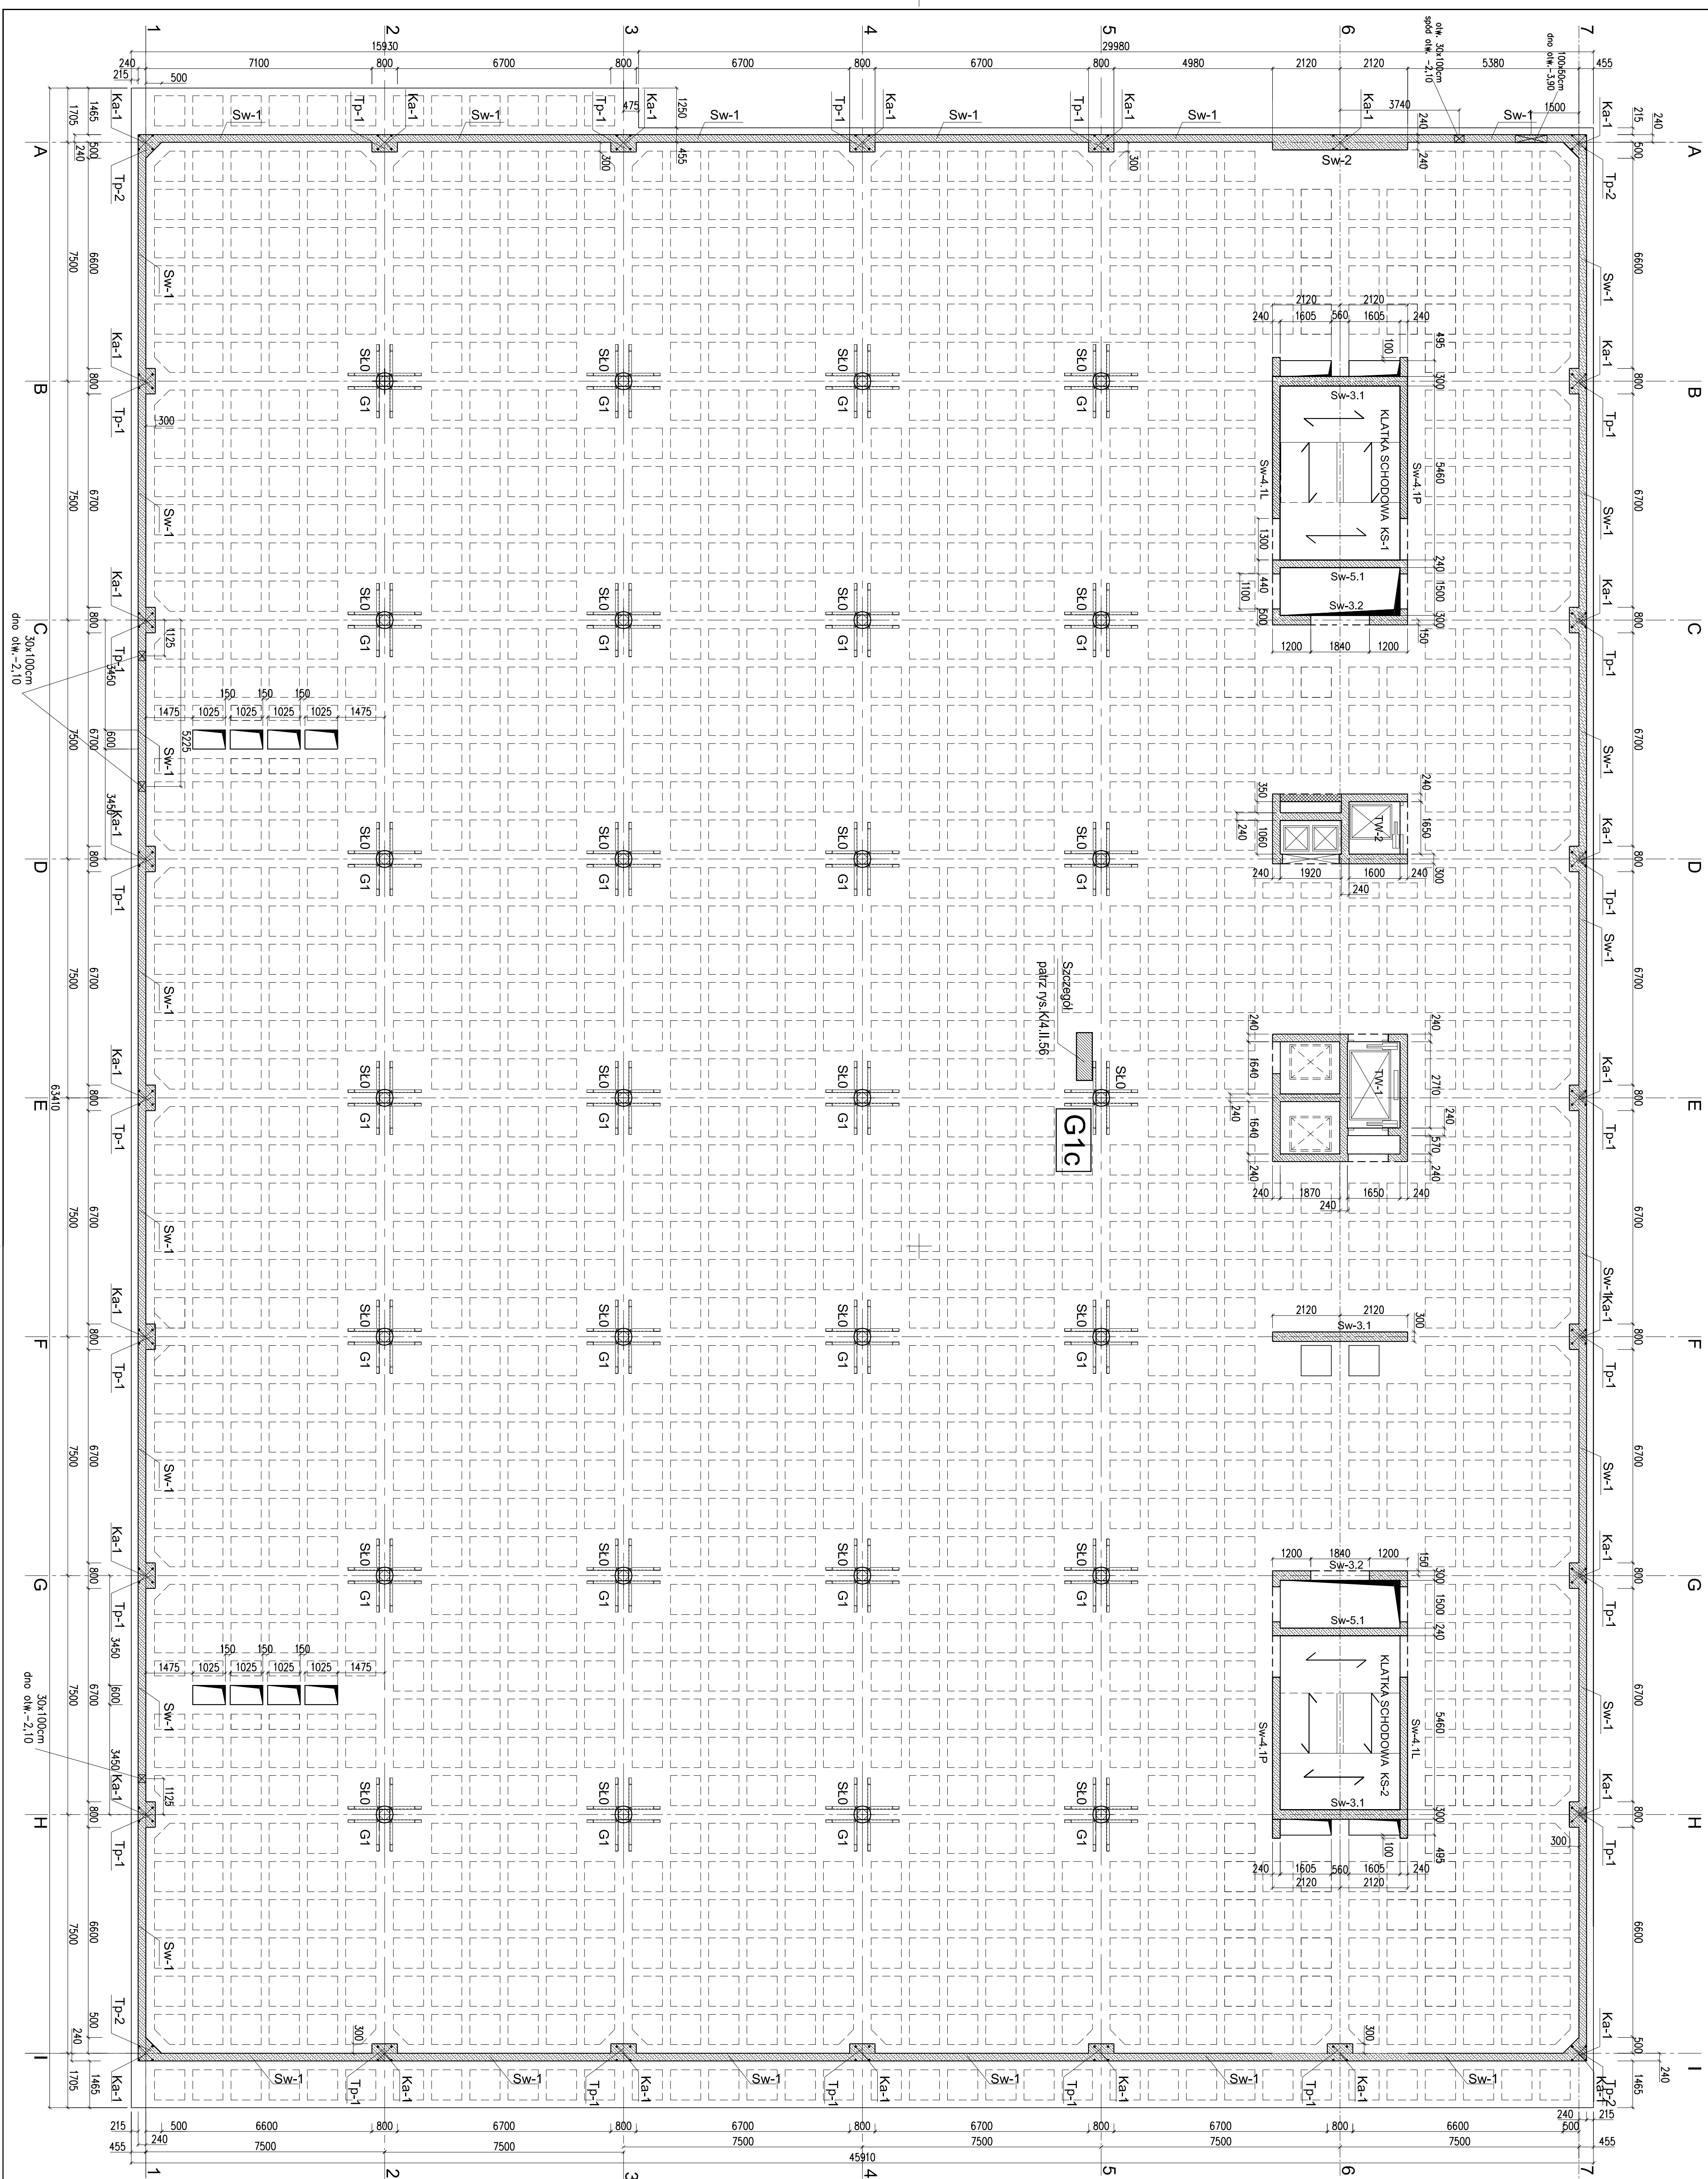

POZIOM KONSTRUKCJI PŁYTY STROPOWEJ:

- GÓRNEJ POWERCHINI -0,180
- DOLNEJ POWERCHINI -0,600

UWAGI:

1) KOTEW Ka-1 SZTUK 28 wg rys.K/4 II.03

2) OTWORZY W ŚCIANIE PIWNICY  
POŁOŻONEJ W OSI 7 PRZEDSTAWIONO NA  
RYS. K4.II.03

3) ZABRANIA SIĘ WIERCENIA W STROPIE OTWORÓW PRZEZ ŻEBRA

GENERAL PROJ.	<b>HS99</b> HERMAN SMIEZEWSKI ul. Lipowej 46 75-004 GOSZCZAL, TEL. 694 484 901
FEZA	<b>TYTUŁ WYKONAWCZY</b>
BRANŻA	<b>KONSTRUKCJA</b>
CIĘGŁY	<b>GRUNTOWNA PRACOWNIA I BIUROŁO KONSTRUKCJI UL. PIŁKOWSKIEGO 12 W KATOWICACH</b>
WYKONAZ	<b>DR. SŁOPEK IWIŃSKI DR. J. J. PIŁKOWSKI DR. J. JOHANN, J. KOZŁEK GRĘBOCZYŃSKA DR. M. JOHANN, J. KOZŁEK SPRZĄDZIK</b>
DATA SŁAŻA	<b>15.03.2002 1.1.100 19.01.03 1.1.100</b>
DATA SŁAŻA	<b>11.2.2005 19.01.03 1.1.100</b>