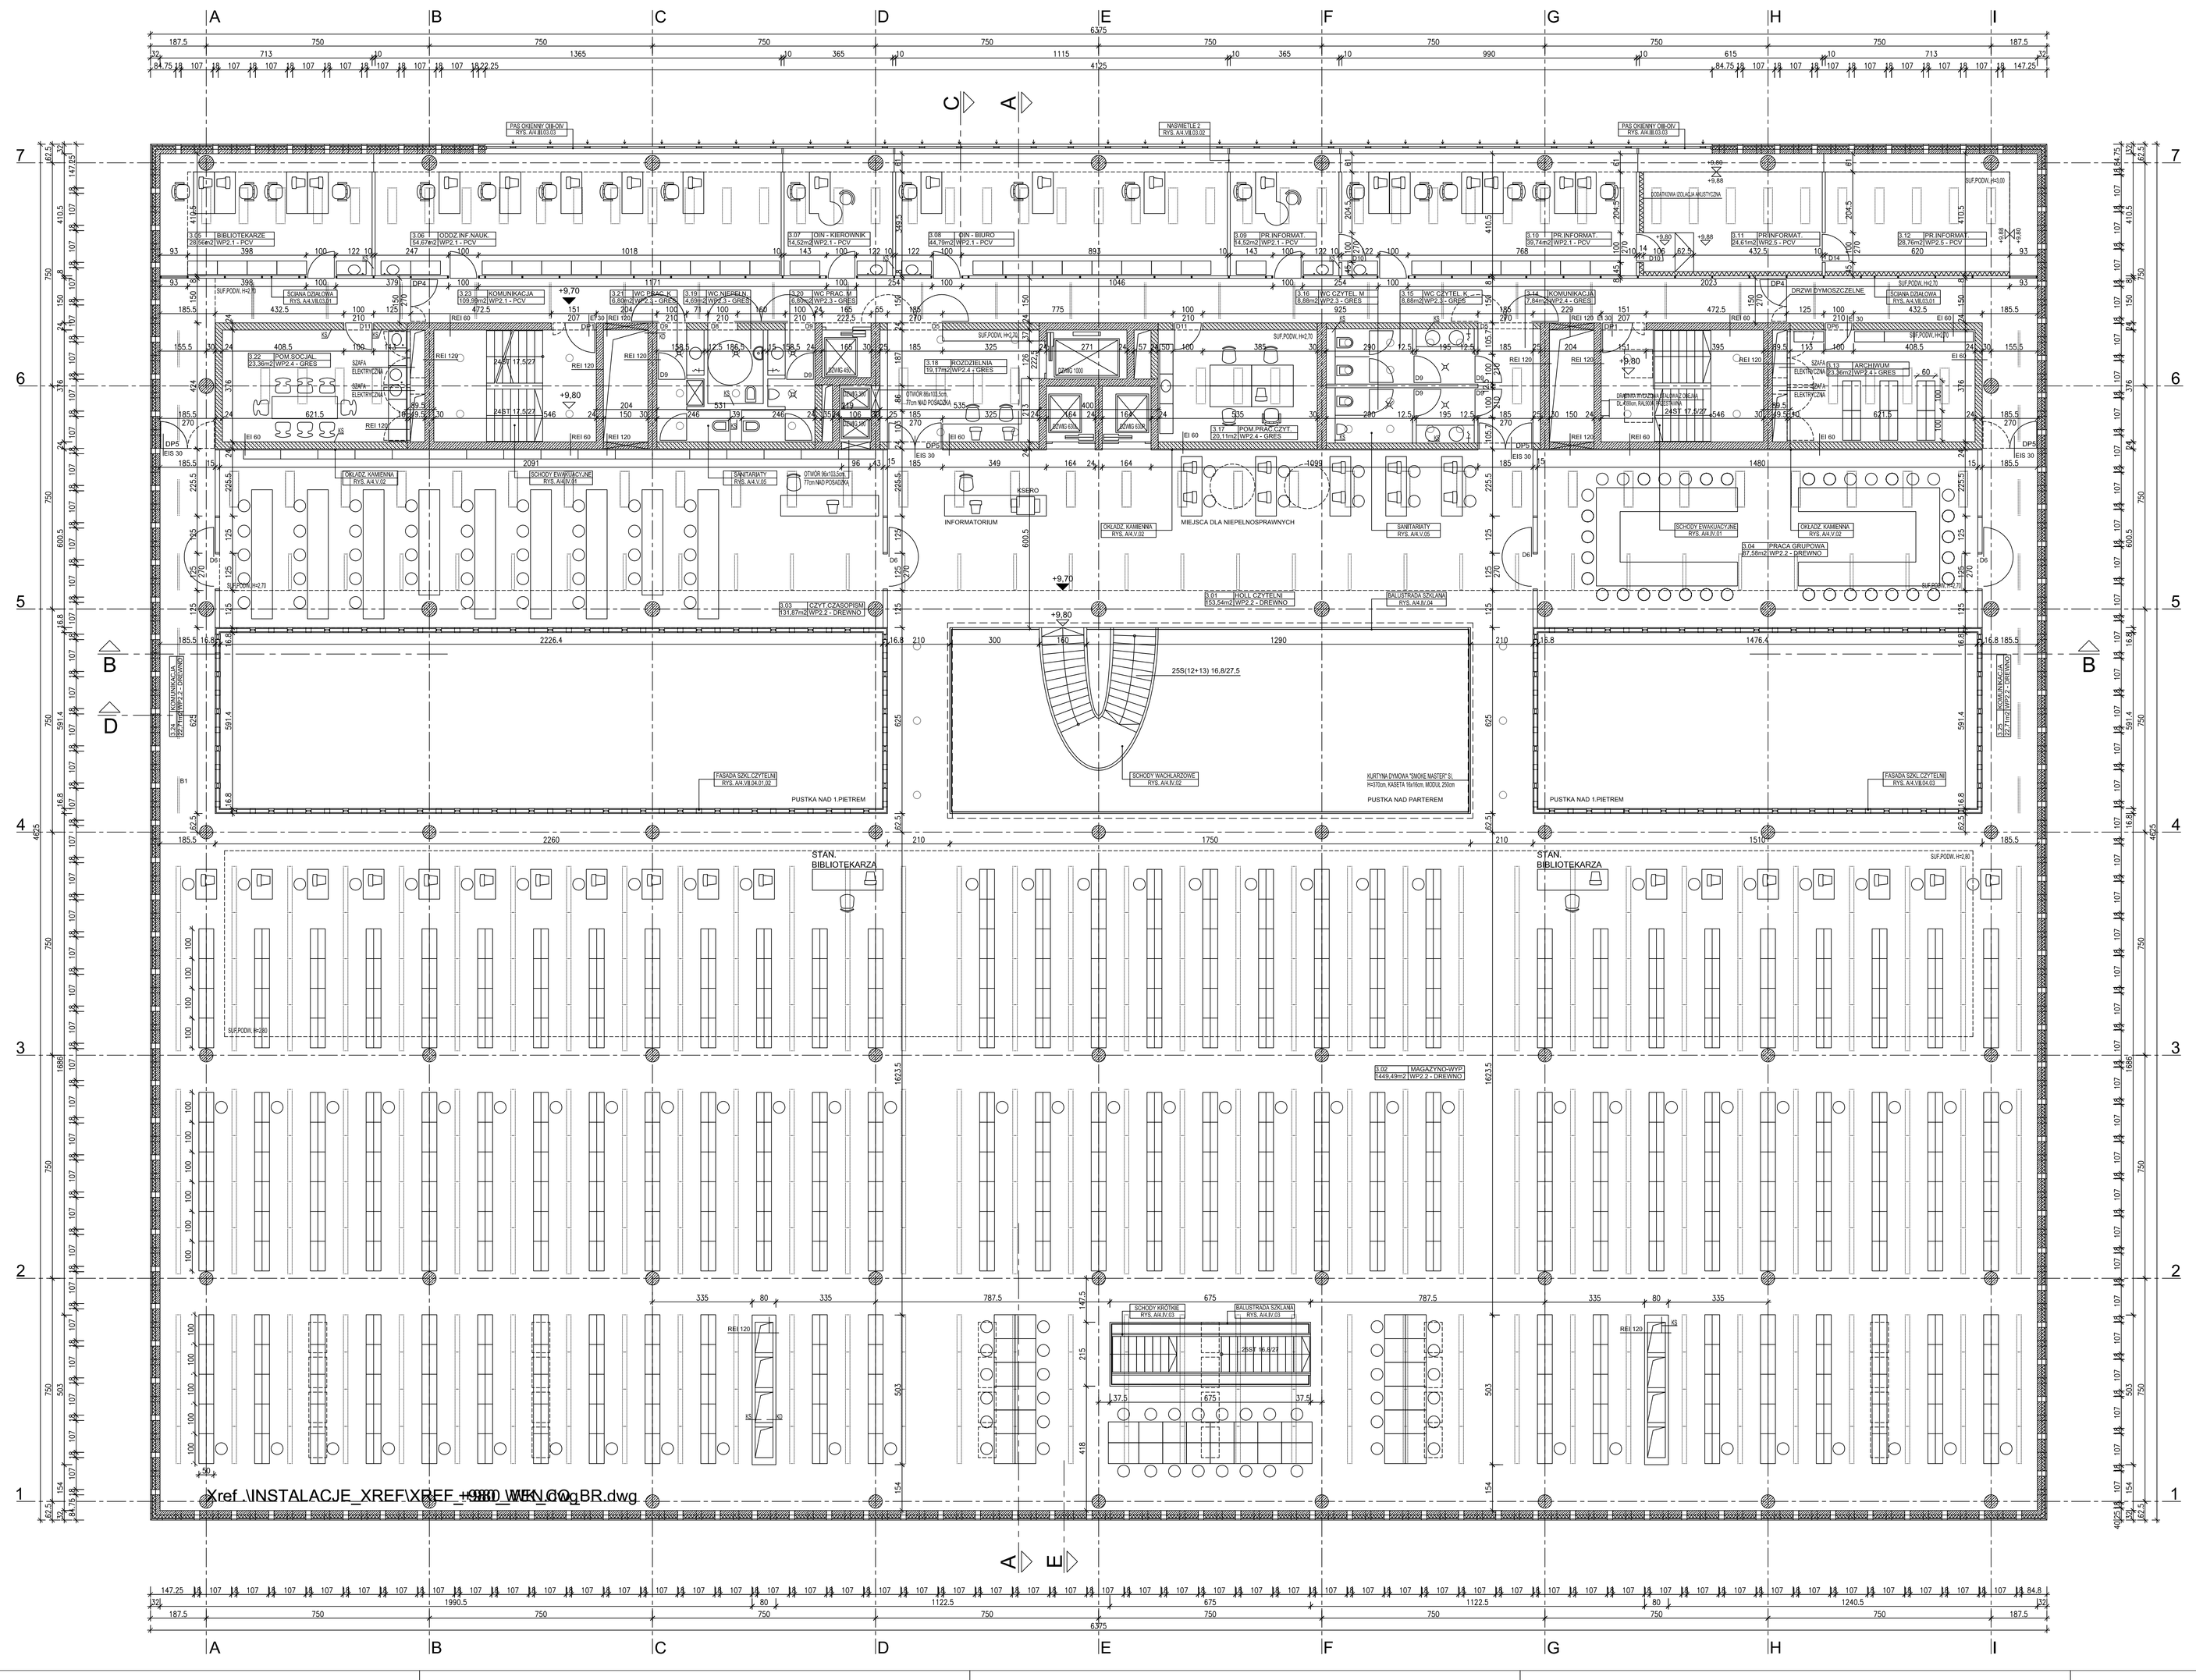

LEGENDA:

- ŻELBET
- BETON
- CEGŁA SILIKATOWA
- GAZOBETON
- ŚCIANA GIPSOWO-KARTONOWA
- OTWÓR W ŚCIANIE
- PRZEBICIE W STROPIE B/H
- DETAL RYS — ODNOŚNIK DO DETALU
- KOTA WYSOK.-STAN SUROWY
- KOTA WYSOK.-STAN WYKOŃCZONY

UWAGI:

INDEKS	DATA	ZMIANA

WSZYSTKIE WYMIARY SPRAWDZIĆ NA BUDOWIE

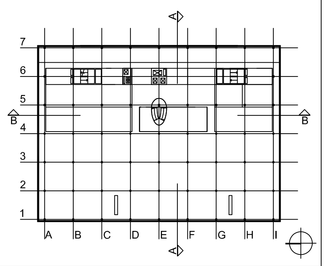

PROJEKT: CENTRUM INFORMACJI NAUKOWEJ I **BIBLIOTEKA** UNIWERSYTETU ŚLĄSKIEGO

ADRES	KATOWICE, UL. BANKOWA, DZ. NR 13,14,9/4,9/6, 10/9,10/11,11/4,11/3,12/3,12/4,22/18,22/21
INWESTOR	UNIWERSYTET ŚLĄSKI UL. BANKOWA 12, 40-007 KATOWICE, TEL. 032 359 13 90
GENERAL PROJEKT.	**HS99** HERMAN I ŚMIERZEWSKI UL. MICKIEWICZA 6/3, 75-004 KOSZALIN, TEL. 094 348 99 01

FAZA	PROJEKT WYKONAWCZY
BRAN˜A	ARCHITEKTURA
BIURO	HS99 HERMAN I ŚMIERZEWSKI UL. MICKIEWICZA 6/3, 75-004 KOSZALIN, TEL. 094 348 99 01
TEMAT:	PROJEKT ARCHITEKTONICZNY

AUTORZY:		
mgr inż. arch. DARIUSZ HERMAN	UANUT/342/4/2002	
mgr inż. arch. PIOTR ŚMIERZEWSKI	112/POM/2003	
OPRACOWAŁ:		
mgr inż. arch. RAFAŁ SOBIERAJ		
mgr inż. arch. WOJCIECH SUBALSKI		

NR ARCHIW.	KA_BA_PW_RZ_+980	DATA	11.2005
SKALA	1:100	NR RYS.	A/4.II.04

RZUT 2. PIĘTRA +9.80