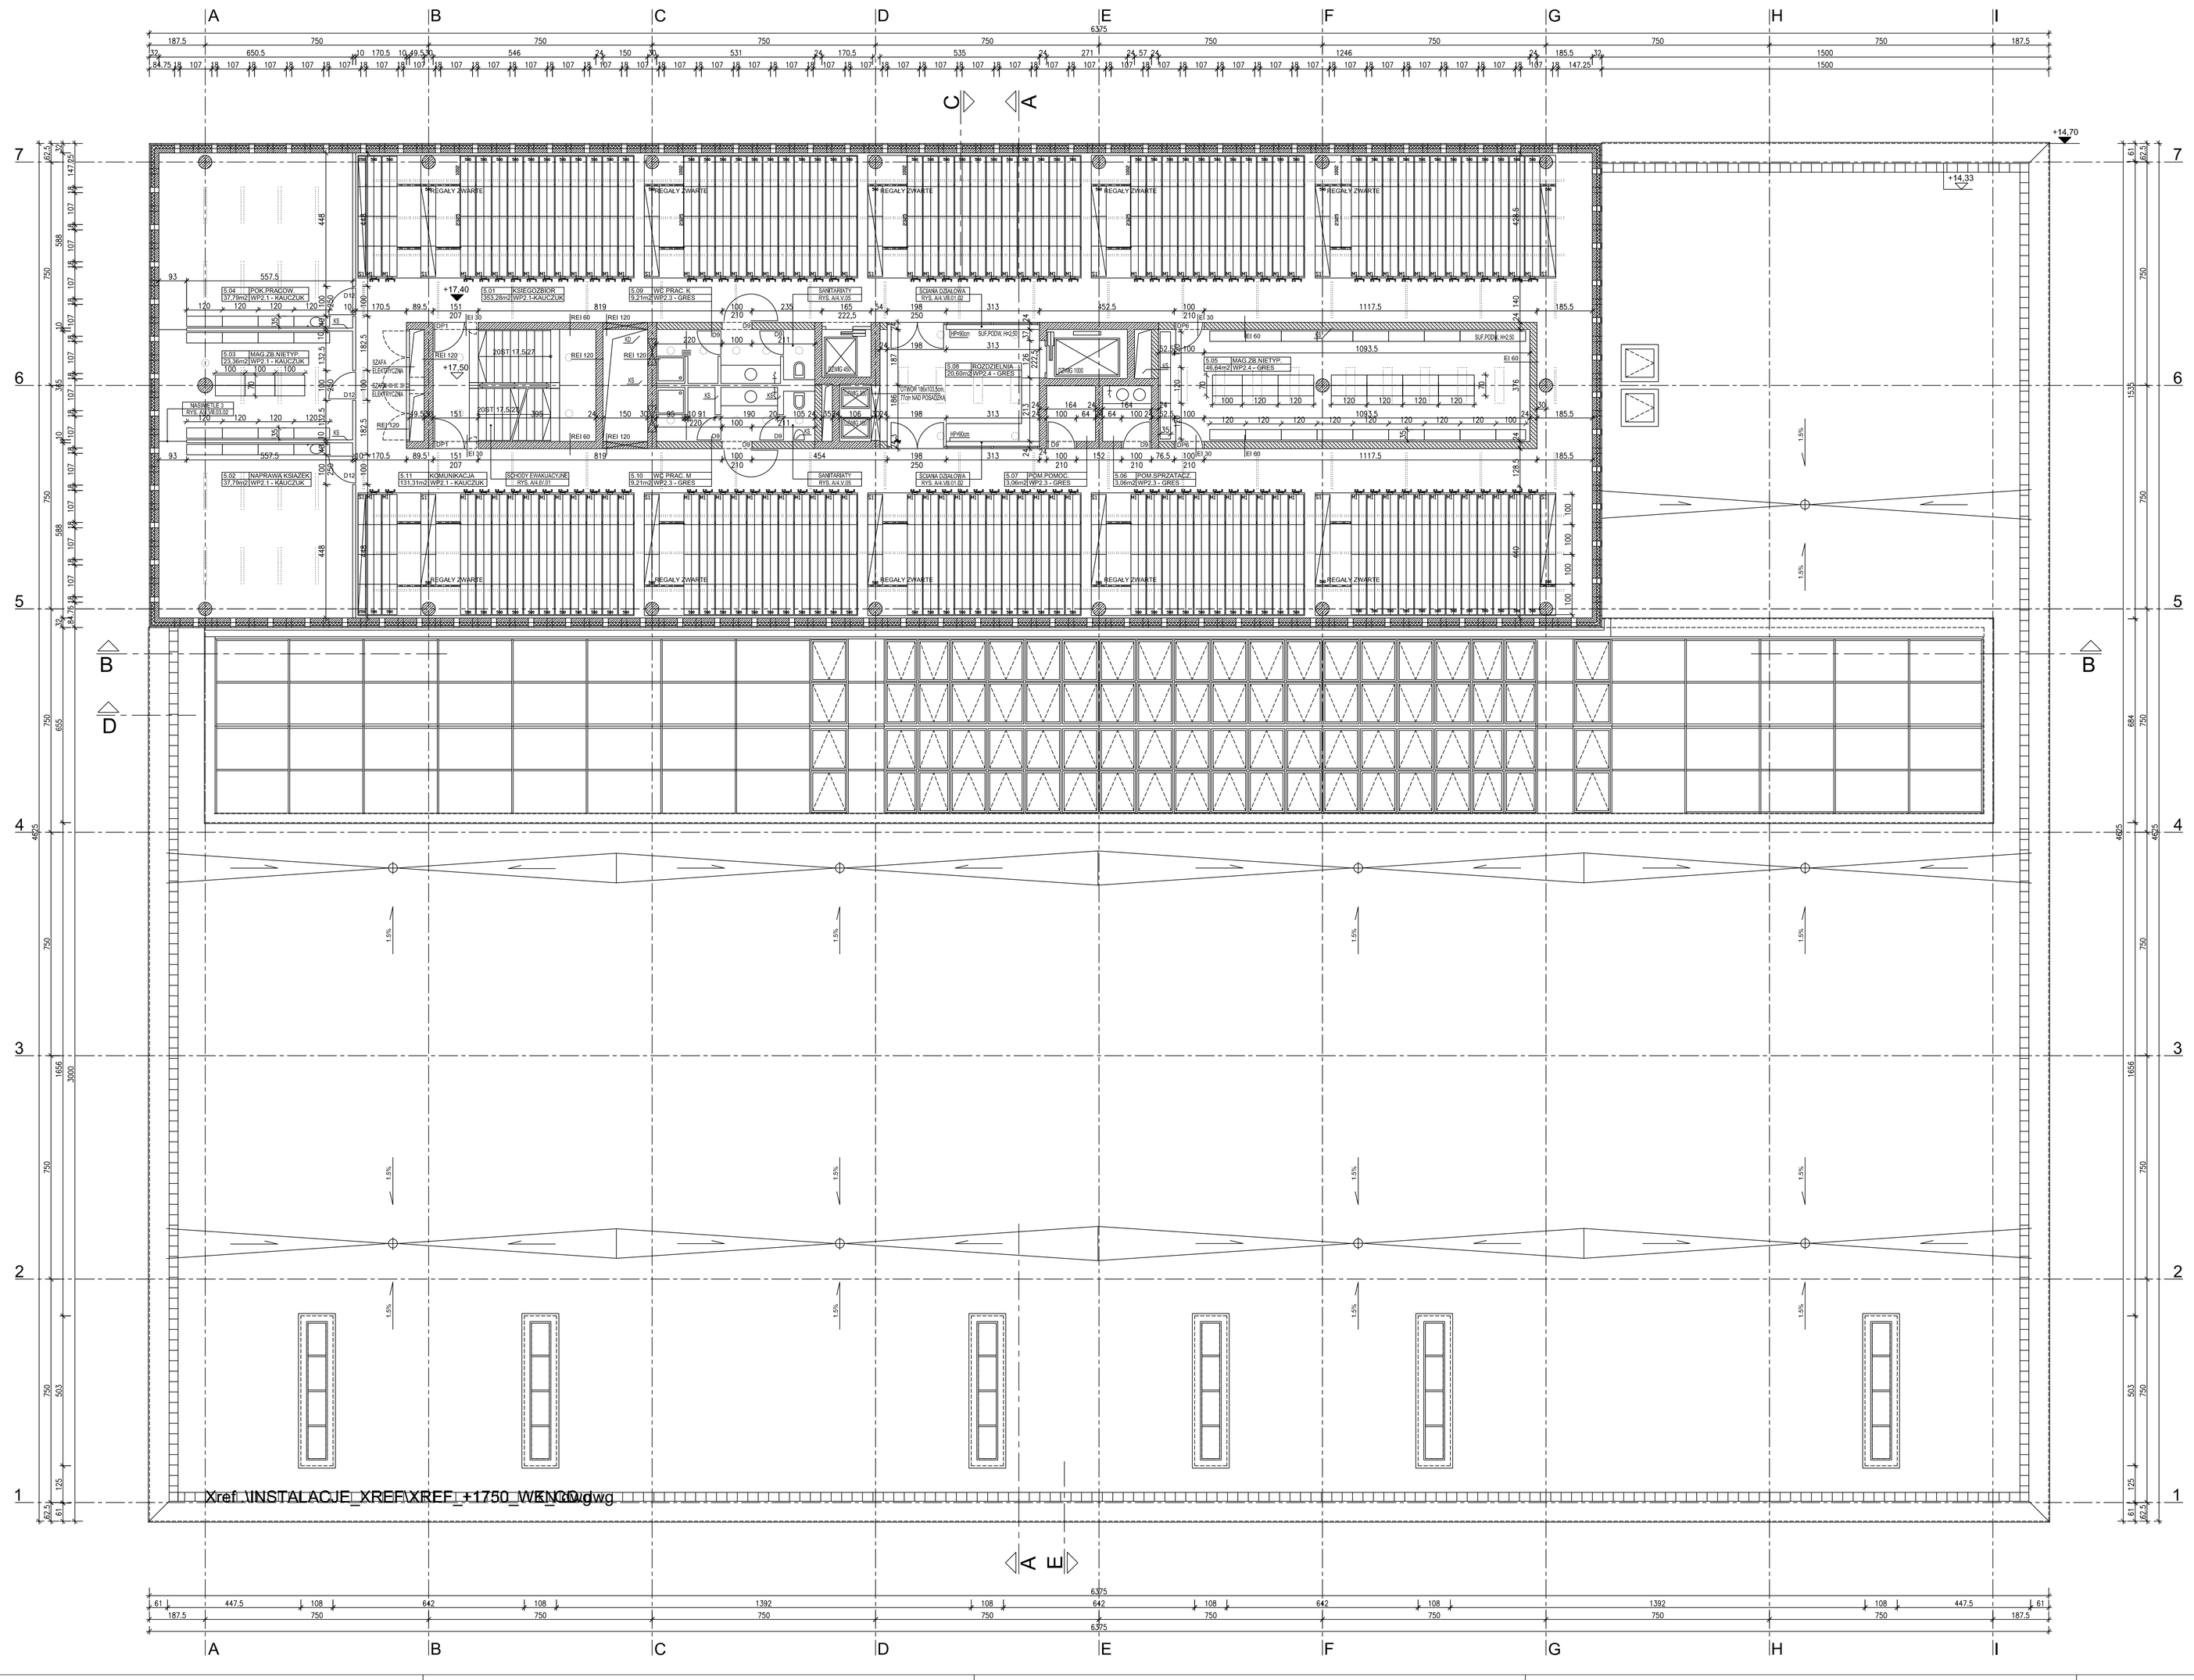

LEGENDA:

- ŻELBET
- BETON
- CEGŁA SILIKATOWA
- GAZOBETON
- ŚCIANA GIPSOWO-KARTONOWA
- OTWÓR W ŚCIANIE
- PRZEBICIE W STROPIE B/H
- DETAL / RYS — ODNOŚNIK DO DETALU
- KOTA WYSOK.-STAN SUROWY
- KOTA WYSOK.-STAN WYKOŃCZONY

UWAGI:

PRZED UŁOŻENIEM WARSTW POSADZKOWYCH W POMIESZCZENIU 5.01 UZGODNIĆ Z PROJEKTANTEM POŁOŻENIE SZYN DLA REGAŁÓW ZWARTEGO SKŁADOWANIA

INDEKS	DATA	ZMIANA

WSZYSTKIE WYMIARY SPRAWDZIĆ NA BUDOWIE

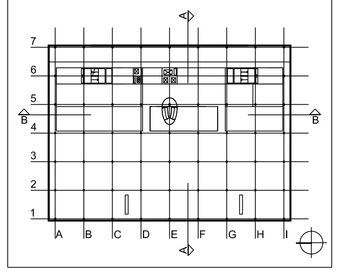

PROJEKT	CENTRUM INFORMACJI NAUKOWEJ I **BIBLIOTEKA** UNIWERSYTETU ŚLĄSKIEGO
ADRES	KATOWICE, UL. BANKOWA, DZ. NR 13,14,9/4,9/8, 10/9,10/11,11/4,11/3,12/3,12/4,22/18,22/21
INWESTOR	UNIWERSYTET ŚLĄSKI UL. BANKOWA 12, 40-007 KATOWICE, TEL. 032 359 13 99
GENERAL PROJEKT.	**HS99** HERMAN I ŚMIERZEWSKI UL. MICKIEWICZA 6/3, 75-004 KOSZALIN, TEL. 094 348 99 01

FAZA:	PROJEKT WYKONAWCZY	
BRAN^A	ARCHITEKTURA	
BIURO	HS99 HERMAN I ŚMIERZEWSKI UL. MICKIEWICZA 6/3, 75-004 KOSZALIN, TEL. 094 348 99 01	
TEMAT:	PROJEKT ARCHITEKTONICZNY	
AUTORZY:		
mgr inż., arch. DARIUSZ HERMAN	UANA/TM24/4392	
mgr inż. arch. PIOTR ŚMIERZEWSKI	11/2P0A/2003	
OPRACOWAŁ:		
mgr inż. arch. RAFAŁ SOBIERAJ		
mgr inż. arch. WOJCIECH SUBALSKI		

NR ARCHIW.	KA_BA_PW_RZ_+1750	DATA	11.2005
SKALA	1:100	NR RYS.	A/4.II.06

RZUT 4. PIĘTRA +17.50