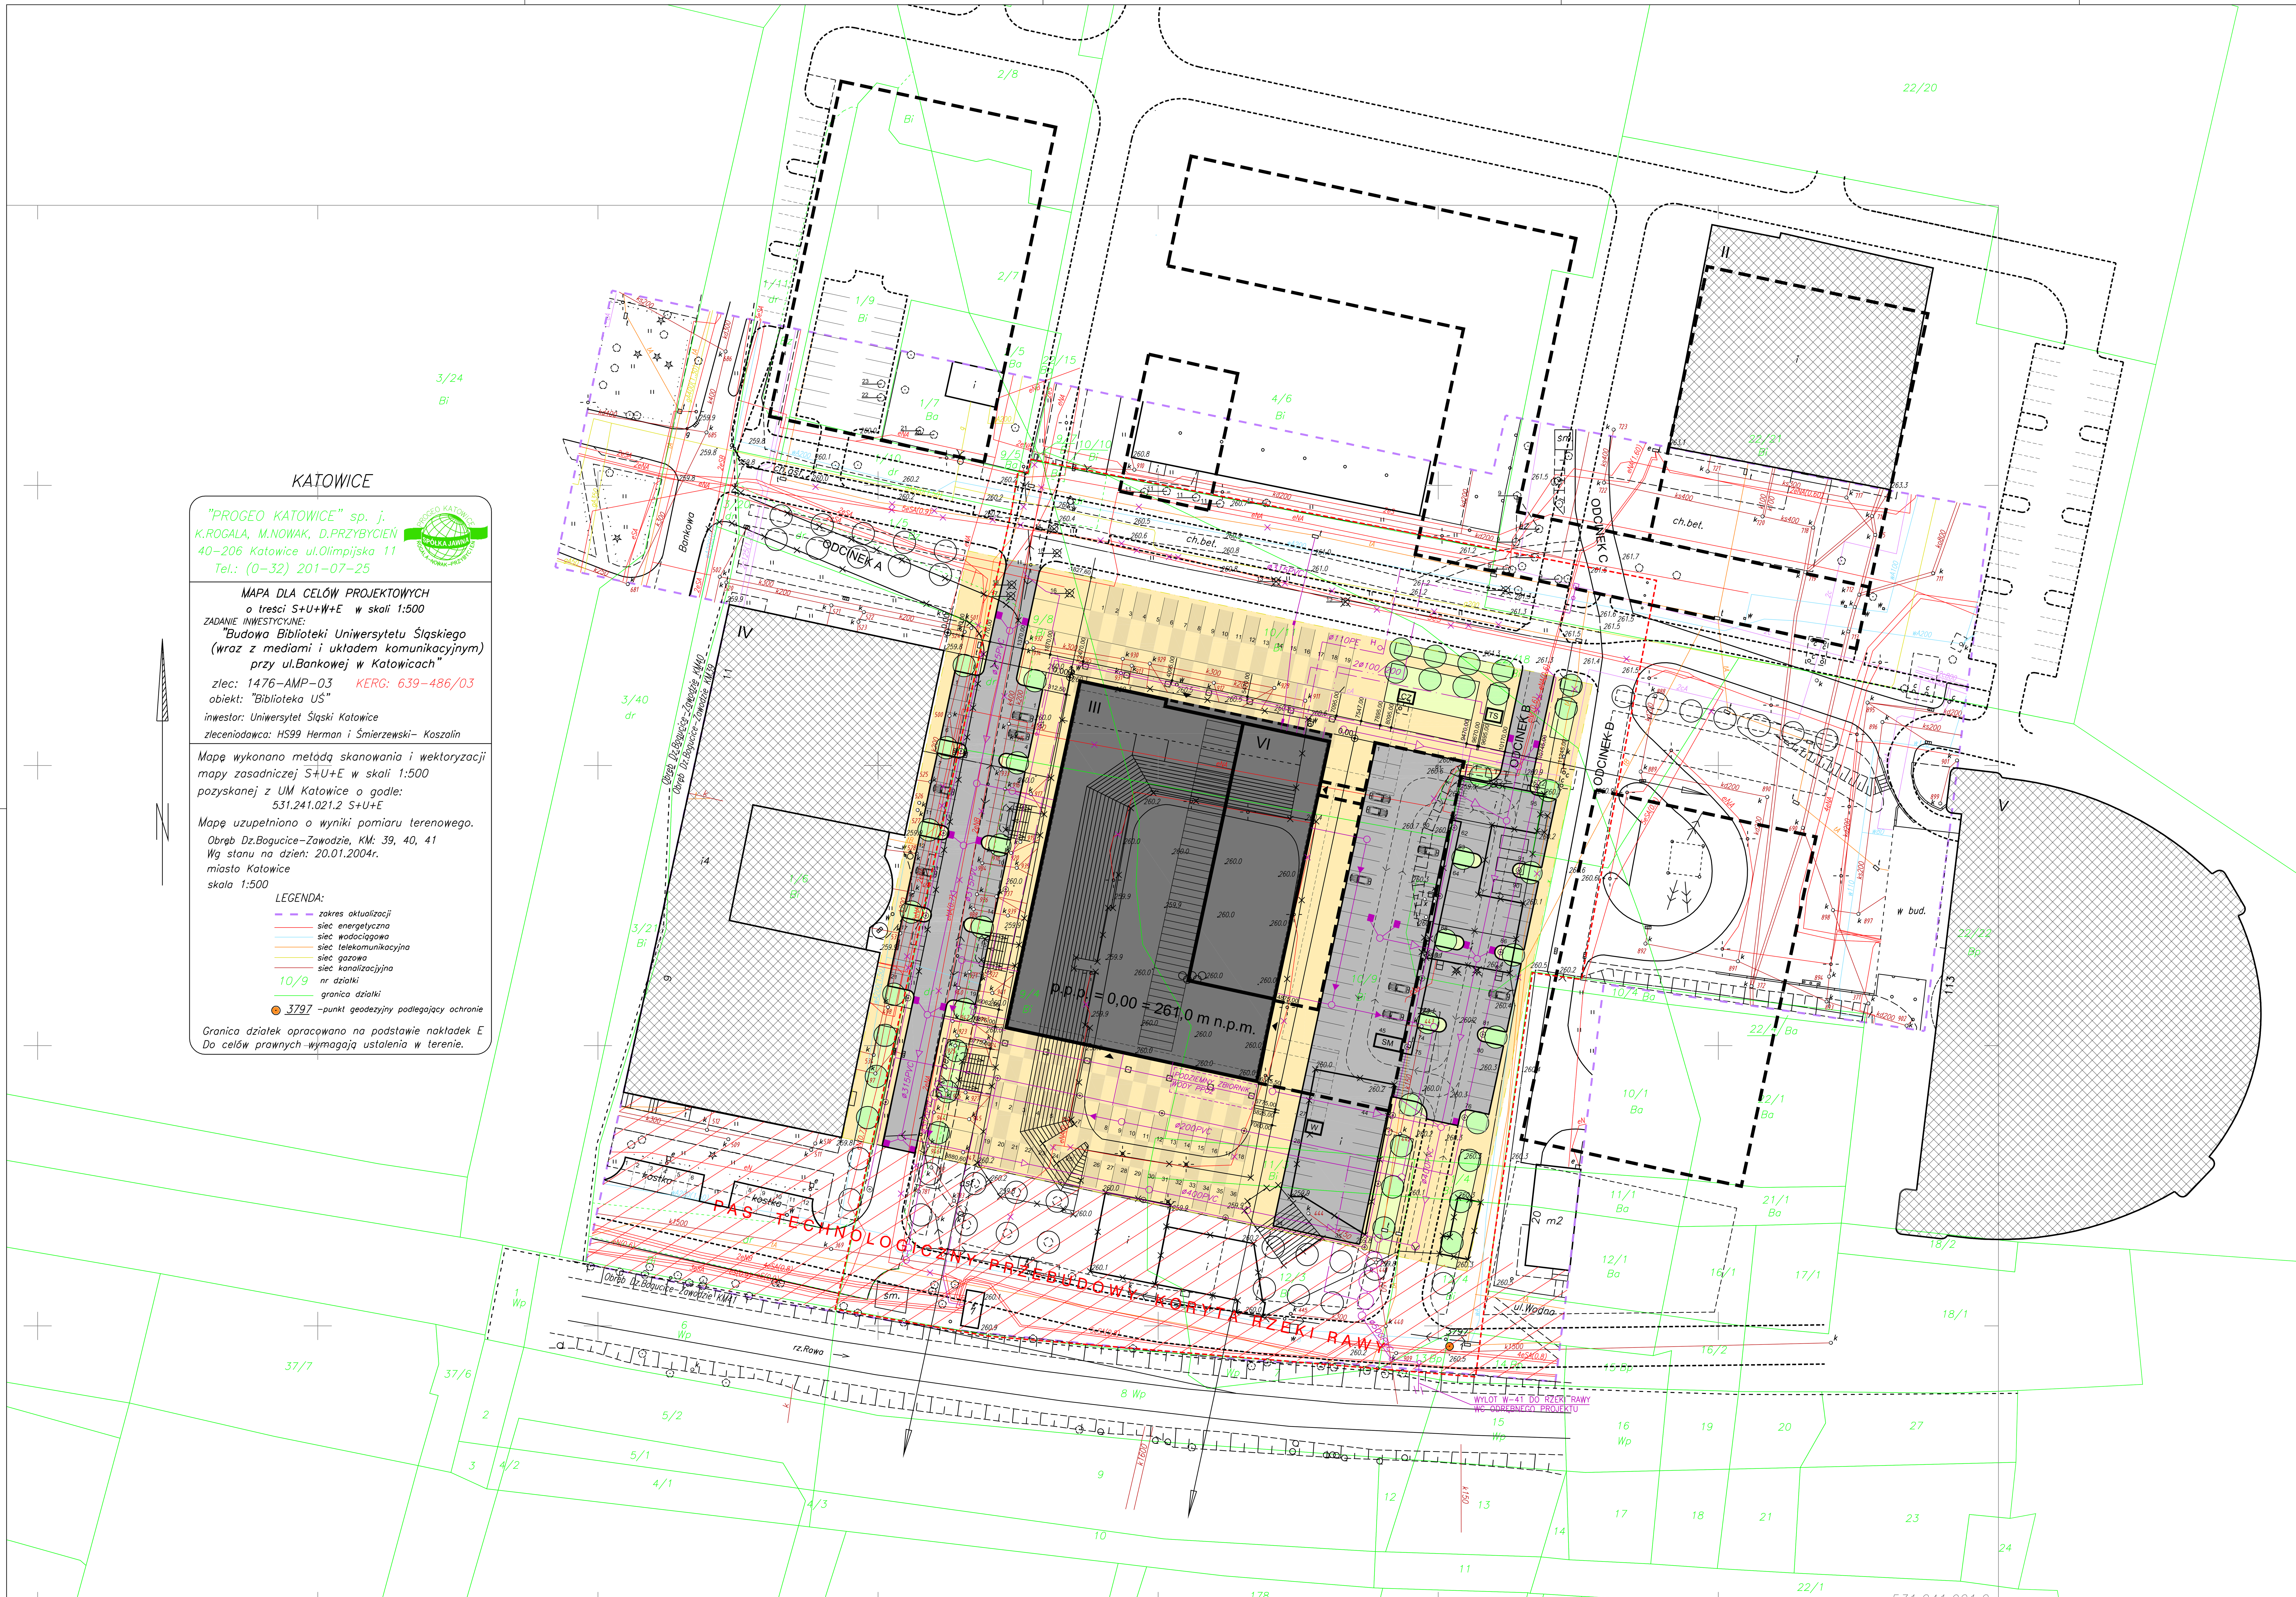

LEGENDA

- ZAKRES AKTUALIZACJI MAPY
- ZAKRES OBOWIĄZYWANIA DECYZJI O WZIZT
- ZAKRES INWESTYCJI OBJĘTY UMOWĄ (ETAP I)
- GRANICA DZIAŁKI
- BUDYNKI ISTNIEJĄCE
- ZABUDOWA PROJEKTOWANA (ETAP I)
- ZABUDOWA PROJEKTOWANA - PRZYSZŁE ETAPY
- PAS TECHNOLOGICZNY PRZEBUDOWY KORYTA RAWY
- WEJŚCIA DO OBIEKTÓW
- RZĘDNE PROJEKTOWANE
- SM KONTENER NA ODPADKI
- PROJEKTOWANE DROGI W I ETAPIE
- PROJEKTOWANE DROGI KOLEJNE ETAPY
- PROJEKTOWANE CHODNIKI I PLACE
- OBIEKTY PRZEZNACZONE DO LIKWIDACJI
- DRZEWO PRZEZNACZONE DO LIKWIDACJI
- BRAK DRZEWA ISTNIEJĄCEGO NA MAPIE
- DRZEWO NIE ZAZNACZONE NA MAPIE
- 5 OZNACZENIE DRZEWA - ODNOŚNIK DO TABELI
- DRZEWO PROJEKTOWANE
- TERENY ZIELONE PROJEKTOWANE

UZBROJENIE

- PROJEKTOWANE KANALIZACJA SANITARNA
- PROJEKTOWANA KANALIZACJA DESZCZOWA
- WPUSTY ULICZNE
- PROJEKTOWANE PRZYŁĄCZA WODY
- O H PROJEKTOWANE HYDRANTY
- PROJEKTOWANE PRZYŁĄCZA MEC
- TS KONT. ST. TRAFO - 1 TRANSFORMATOROWA
- PROJEKTOWANE PRZYŁĄCZE ENERGETYCZNE
- PROJEKTOWANA TRASA KANAŁ. TELETECHN.
- PROJEKTOWANA LINIA KABLOWA OŚW. ZEWN.
- OPRAWA CHODNIKOWA
- LATARNIA OŚWIETLENIOWA

202 MIEJSCA PARKINGOWE NAZIEMNE

UWAGI:

1. PROJEKT UL.NOWOCHEŁKOWSKIEGO - JAKO PRZEDŁUŻENIE UL.CHEŁKOWSKIEGO JEST PRZEDMIOTEM ODRĘBNEGO OPRACOWANIA, ULICA PROJEKTOWANA JAKO PIESZOJEZDNIA - TYMCZASOWY DOJAZD DO BUDYNKÓW, PO REALIZACJI OBIEKTÓW POŁOŻONYCH NA PÓŁNOC OD NIEJ - W DOCELOWYM ZAGOSPODAROWANIU - BĘDZIE STANOWIĆ CZĘŚĆ FORUM, WRAZ Z CHODNIKIEM I ŚCIEŻKĄ ROWEROWĄ TWORZY JEDEN POZIOM.
2. ODCINEK A - W DOCELOWYM ZAGOSPODAROWANIU - DO LIKWIDACJI
3. ODCINEK B - W DOCELOWYM ZAGOSPODAROWANIU - DO LIKWIDACJI (PO WYBUDOWANIU UL.NOWOMONIUSZKI)
4. ODCINEK C - W DOCELOWYM ZAGOSPODAROWANIU - DO LIKWIDACJI (PO PRZEDŁUŻENIU UL.NOWOUNIWERSYTECKIEJ I POŁĄCZENIU JEJ Z UL.NOWOMONIUSZKI)
5. ODCINEK D - TYMCZASOWE ZAGOSPODAROWANIE TERENU PRZED WPIA - DOCELOWE OPRACOWANIE - WSPÓLNIE Z AUTORAMI BUDYNKU WPIA
6. UL.NOWOMONIUSZKI - PROPONOWANY PRZEBIEG ZGODNY Z KONCEPCJĄ ZAGOSPODAROWANIA PRZEBUDOWY KORYTA RZEKI RAWY

PROJEKT	CENTRUM INFORMACJI NAUKOWEJ I **BIBLIOTEKA** UNIWERSYTETU ŚLĄSKIEGO
ADRES	KATOWICE, UL. BANKOWA, DZ. NR 13,14,9/4,9/8, 10/9,10/11,11/4,11/3,12/3,12/4,22/18,22/21
INWESTOR	UNIWERSYTET ŚLĄSKI UL. BANKOWA 12, 40-007 KATOWICE, TEL. 032 359 13 90
GENERAL. PROJEKT.	HS99 HERMAN I ŚMIERZEWSKI UL. MICKIEWICZA 6/3, 75-004 KOSZALIN, TEL. 094 348 99 01
FAZA	ANEKS DO PROJEKTU BUDOWLANEGO
BRANŻA	ARCHITEKTURA
BIURO	HS99 HERMAN I ŚMIERZEWSKI UL. MICKIEWICZA 6/3, 75-004 KOSZALIN, TEL. 094 348 99 01
TEMAT	PROJEKT ARCHITEKTONICZNY

AUTORZY:	
mgr inż. arch. DARIUSZ HERMAN	UAN/U7342/43/92
mgr inż. arch. PIOTR ŚMIERZEWSKI	11/ZPOIA/2003
OPRACOWAŁ:	
mgr inż. arch. RAFAŁ SOBIERAJ	
mgr inż. arch. WOJCIECH SUBALSKI	
SPRAWDZIŁ:	
mgr inż. arch. RYSZARD JACHTOMA	GT-V-63/51/77

PLIK	KA_BA_PZT	DATA	16.09.2005
SKALA	1:500	NR. RYS.	PZTA/3.02A

ZAGOSPODAROWANIE TERENU