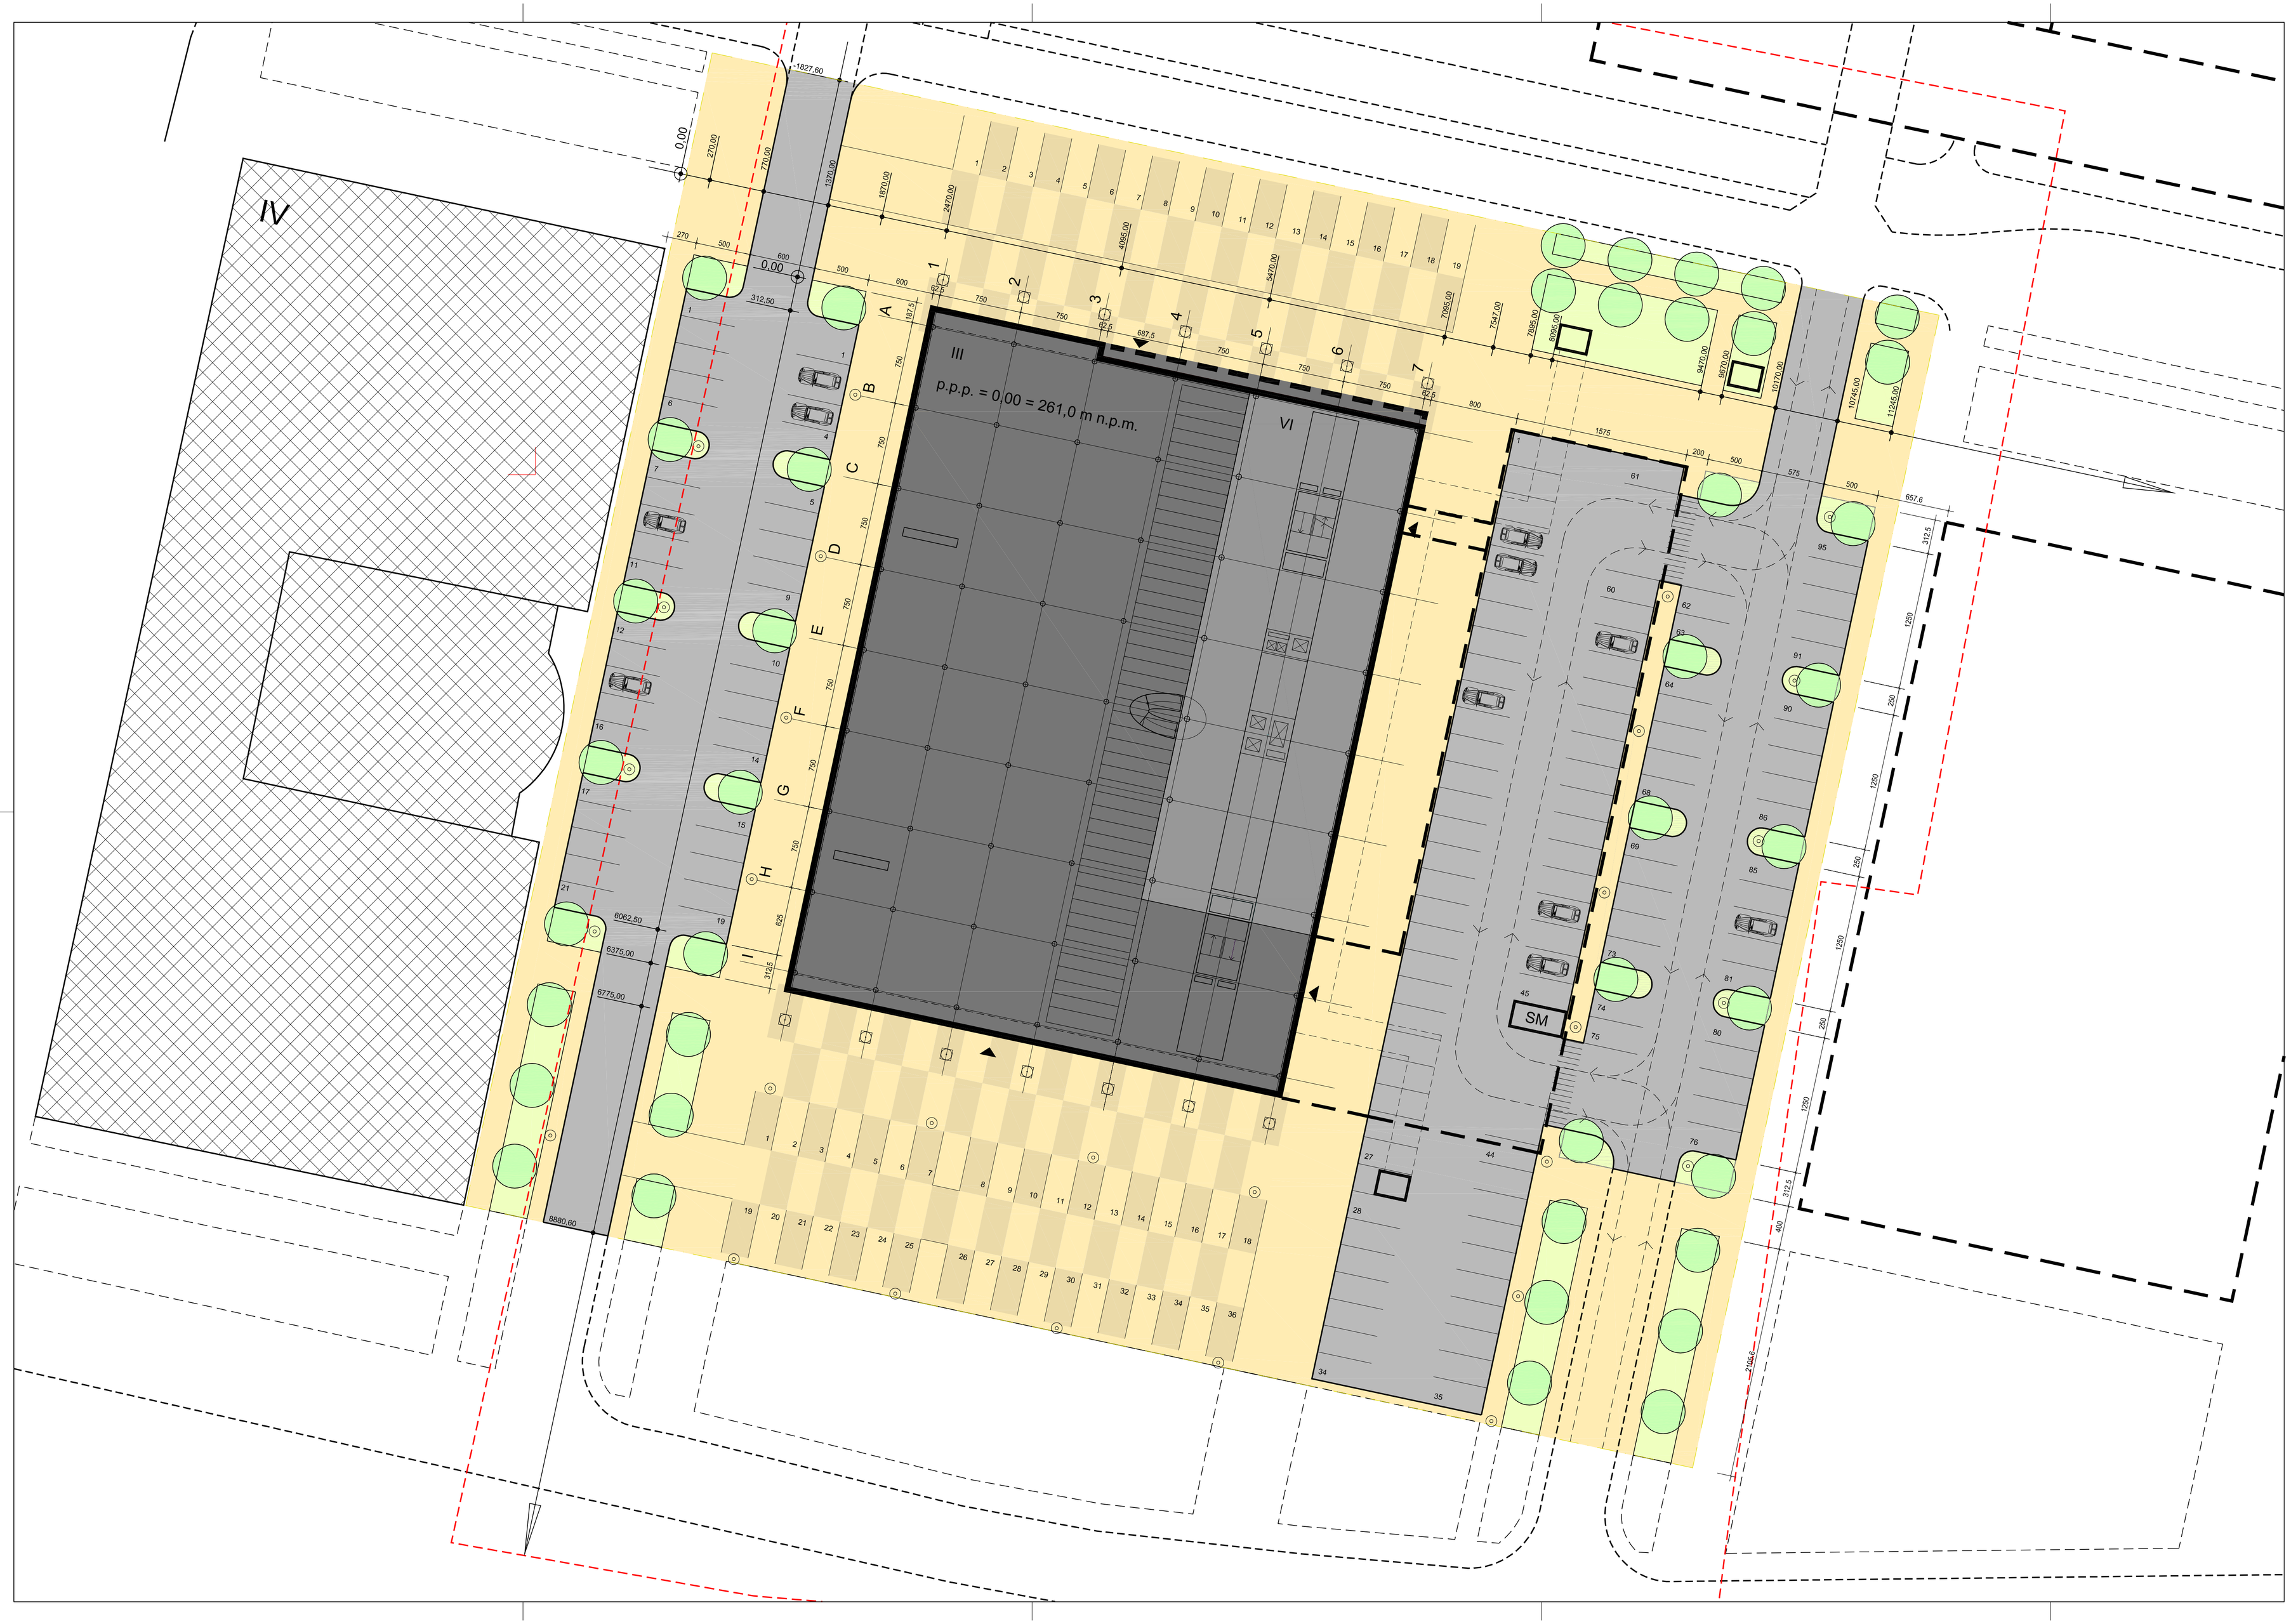

LEGENDA

- ZAKRES AKTUALIZACJI MAPY
- ZAKRES OBOWIĄZYWANIA DECYZJI O WZiZT
- ZAKRES INWESTYCJI OBJĘTY UMOWĄ (ETAP I)
- GRANICA DZIAŁKI
- BUDYNKI ISTNIEJĄCE
- ZABUDOWA PROJEKTOWANA (ETAP I)
- ZABUDOWA PROJEKTOWANA - PRZYSZŁE ETAPY
- PAS TECHNOLOGICZNY PRZEBUDOWY KORYTA RAWY
- WEJŚCIA DO OBIEKTÓW
- RZĘDNE PROJEKTOWANE
- SM KONTENER NA ODPADKI
- PROJEKTOWANE DROGI W I ETAPIE
- PROJEKTOWANE DROGI KOLEJNE ETAPY
- PROJEKTOWANE CHODNIKI I PLACE
- DRZEWO PROJEKTOWANE
- TERENY ZIELONE PROJEKTOWANE

PROJEKT	**CENTRUM INFORMACJI NAUKOWEJ I BIBLIOTEKA UNIWERSYTETU ŚLĄSKIEGO**
ADRES	KATOWICE, UL. BANKOWA, DZ. NR 13,14,9/4,9/8, 10/9,10/11,11/4,11/3,12/3,12/4,22/18,22/21
INWESTOR	**UNIWERSYTET ŚLĄSKI** UL. BANKOWA 12, 40-007 KATOWICE, TEL. 032 359 13 90
GENERAL. PROJEKT.	**HS99 HERMAN I ŚMIERZEWSKI** UL. MICKIEWICZA 6/3, 75-004 KOSZALIN, TEL. 094 348 99 01

FAZA	ANEKS DO PROJEKTU BUDOWLANEGO
BRANŻA	**ARCHITEKTURA**
BIURO	**HS99 HERMAN I ŚMIERZEWSKI** UL. MICKIEWICZA 6/3, 75-004 KOSZALIN, TEL. 094 348 99 01
TEMAT	**PROJEKT ARCHITEKTONICZNY**

AUTORZY:		
mgr inż. arch. DARIUSZ HERMAN	UAN/UT/342/4/92	
mgr inż. arch. PIOTR ŚMIERZEWSKI	11/ZPOM/2003	
OPRACOWAŁ:		
mgr inż. arch. RAFAŁ SOBIERAJ		
mgr inż. arch. WOJCIECH SUBALSKI		
SPRAWDZIŁ:		
mgr inż. arch. RYSZARD JACHTOMA	GT-I/4351/77	

PLIK	KA_BA_PZT	DATA	16.09.2005
SKALA	1:250	NR. RYS.	PZTA/3.01A

PLANSZA WYMIAROWA