


RZUT II PIĘTRA



RZUT III PIĘTRA

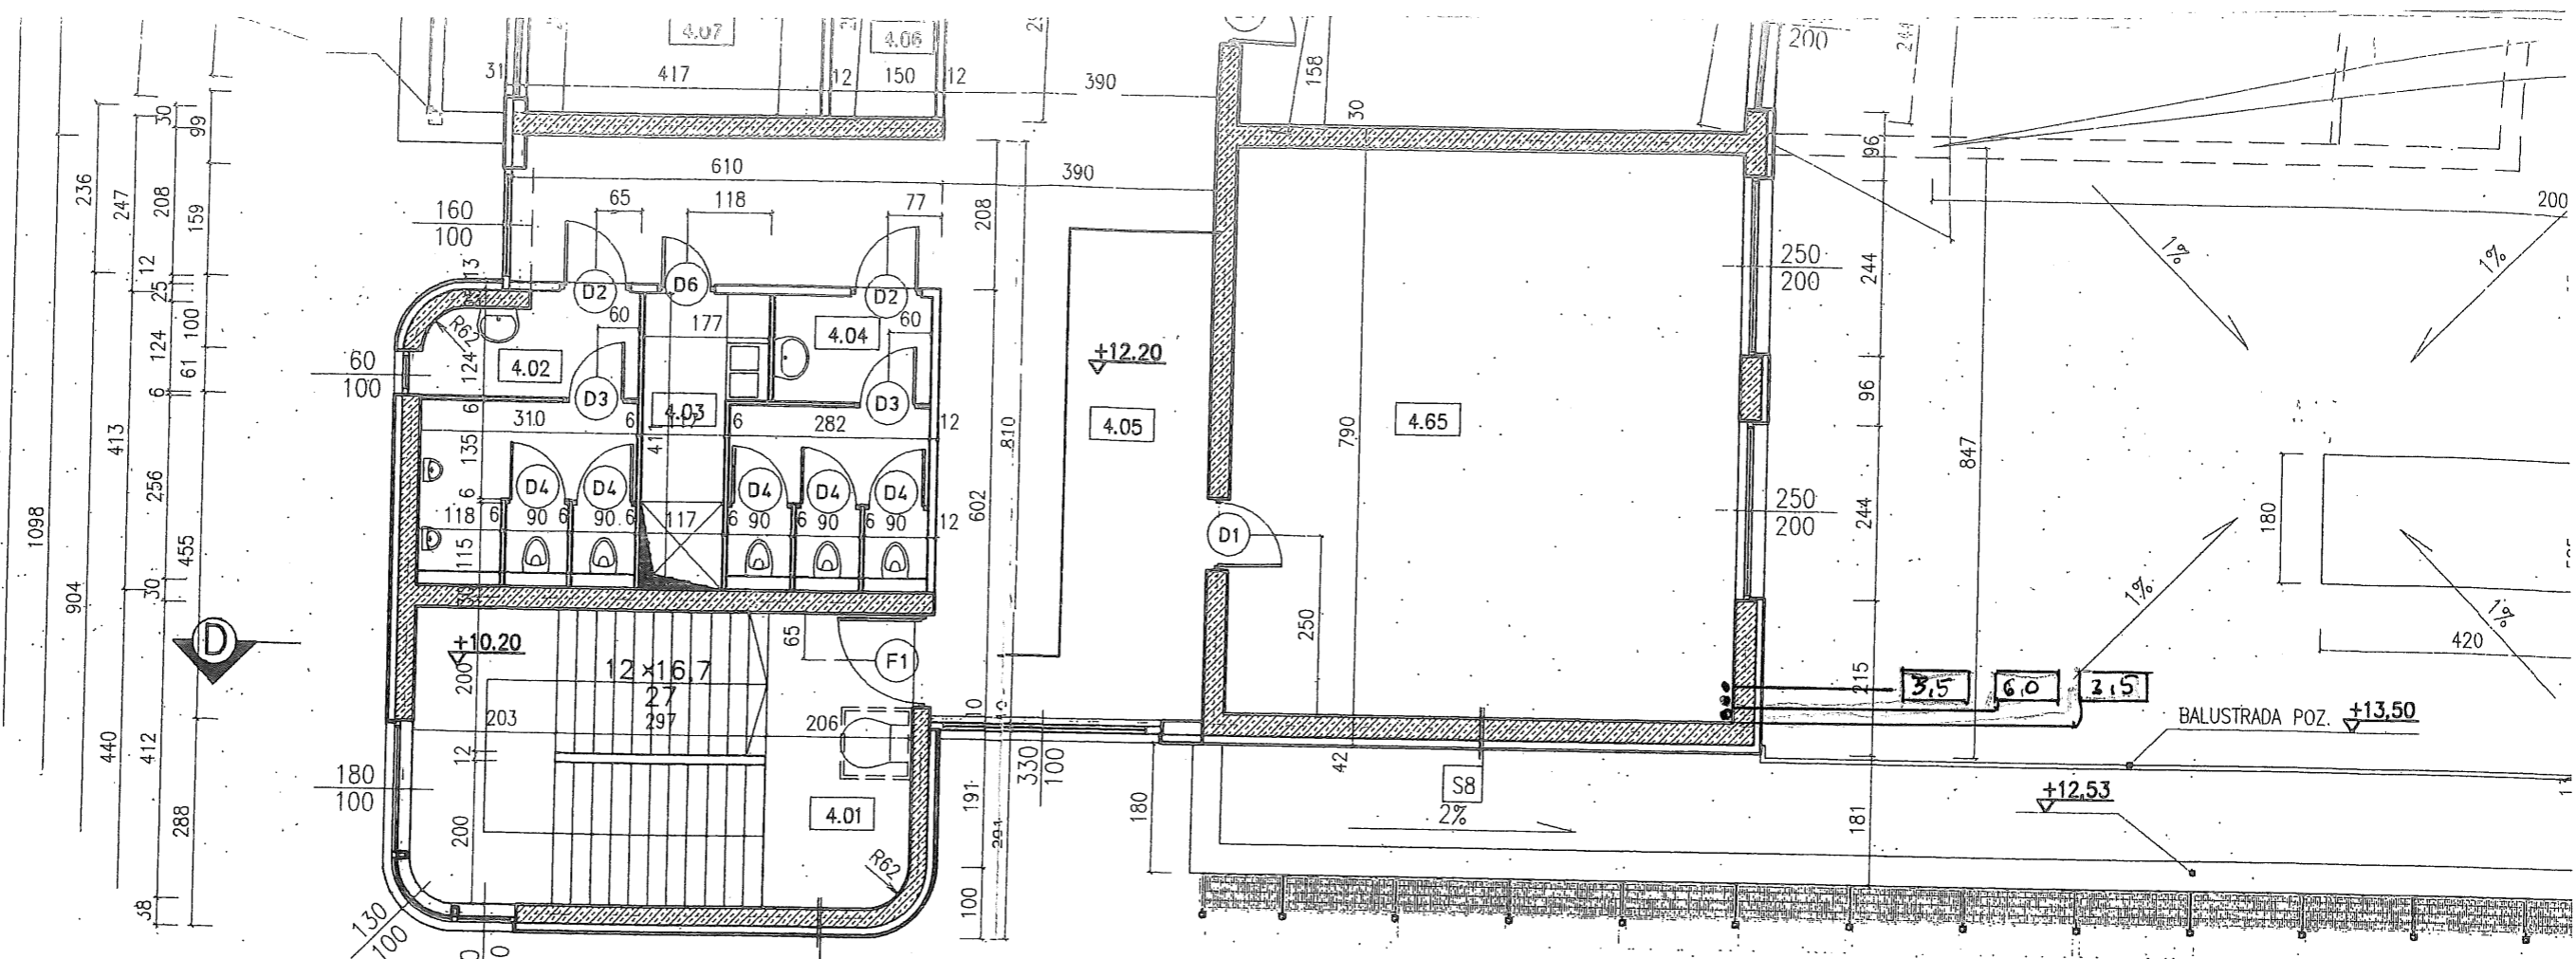