


MAPA ZASADNICZA
1:1 000

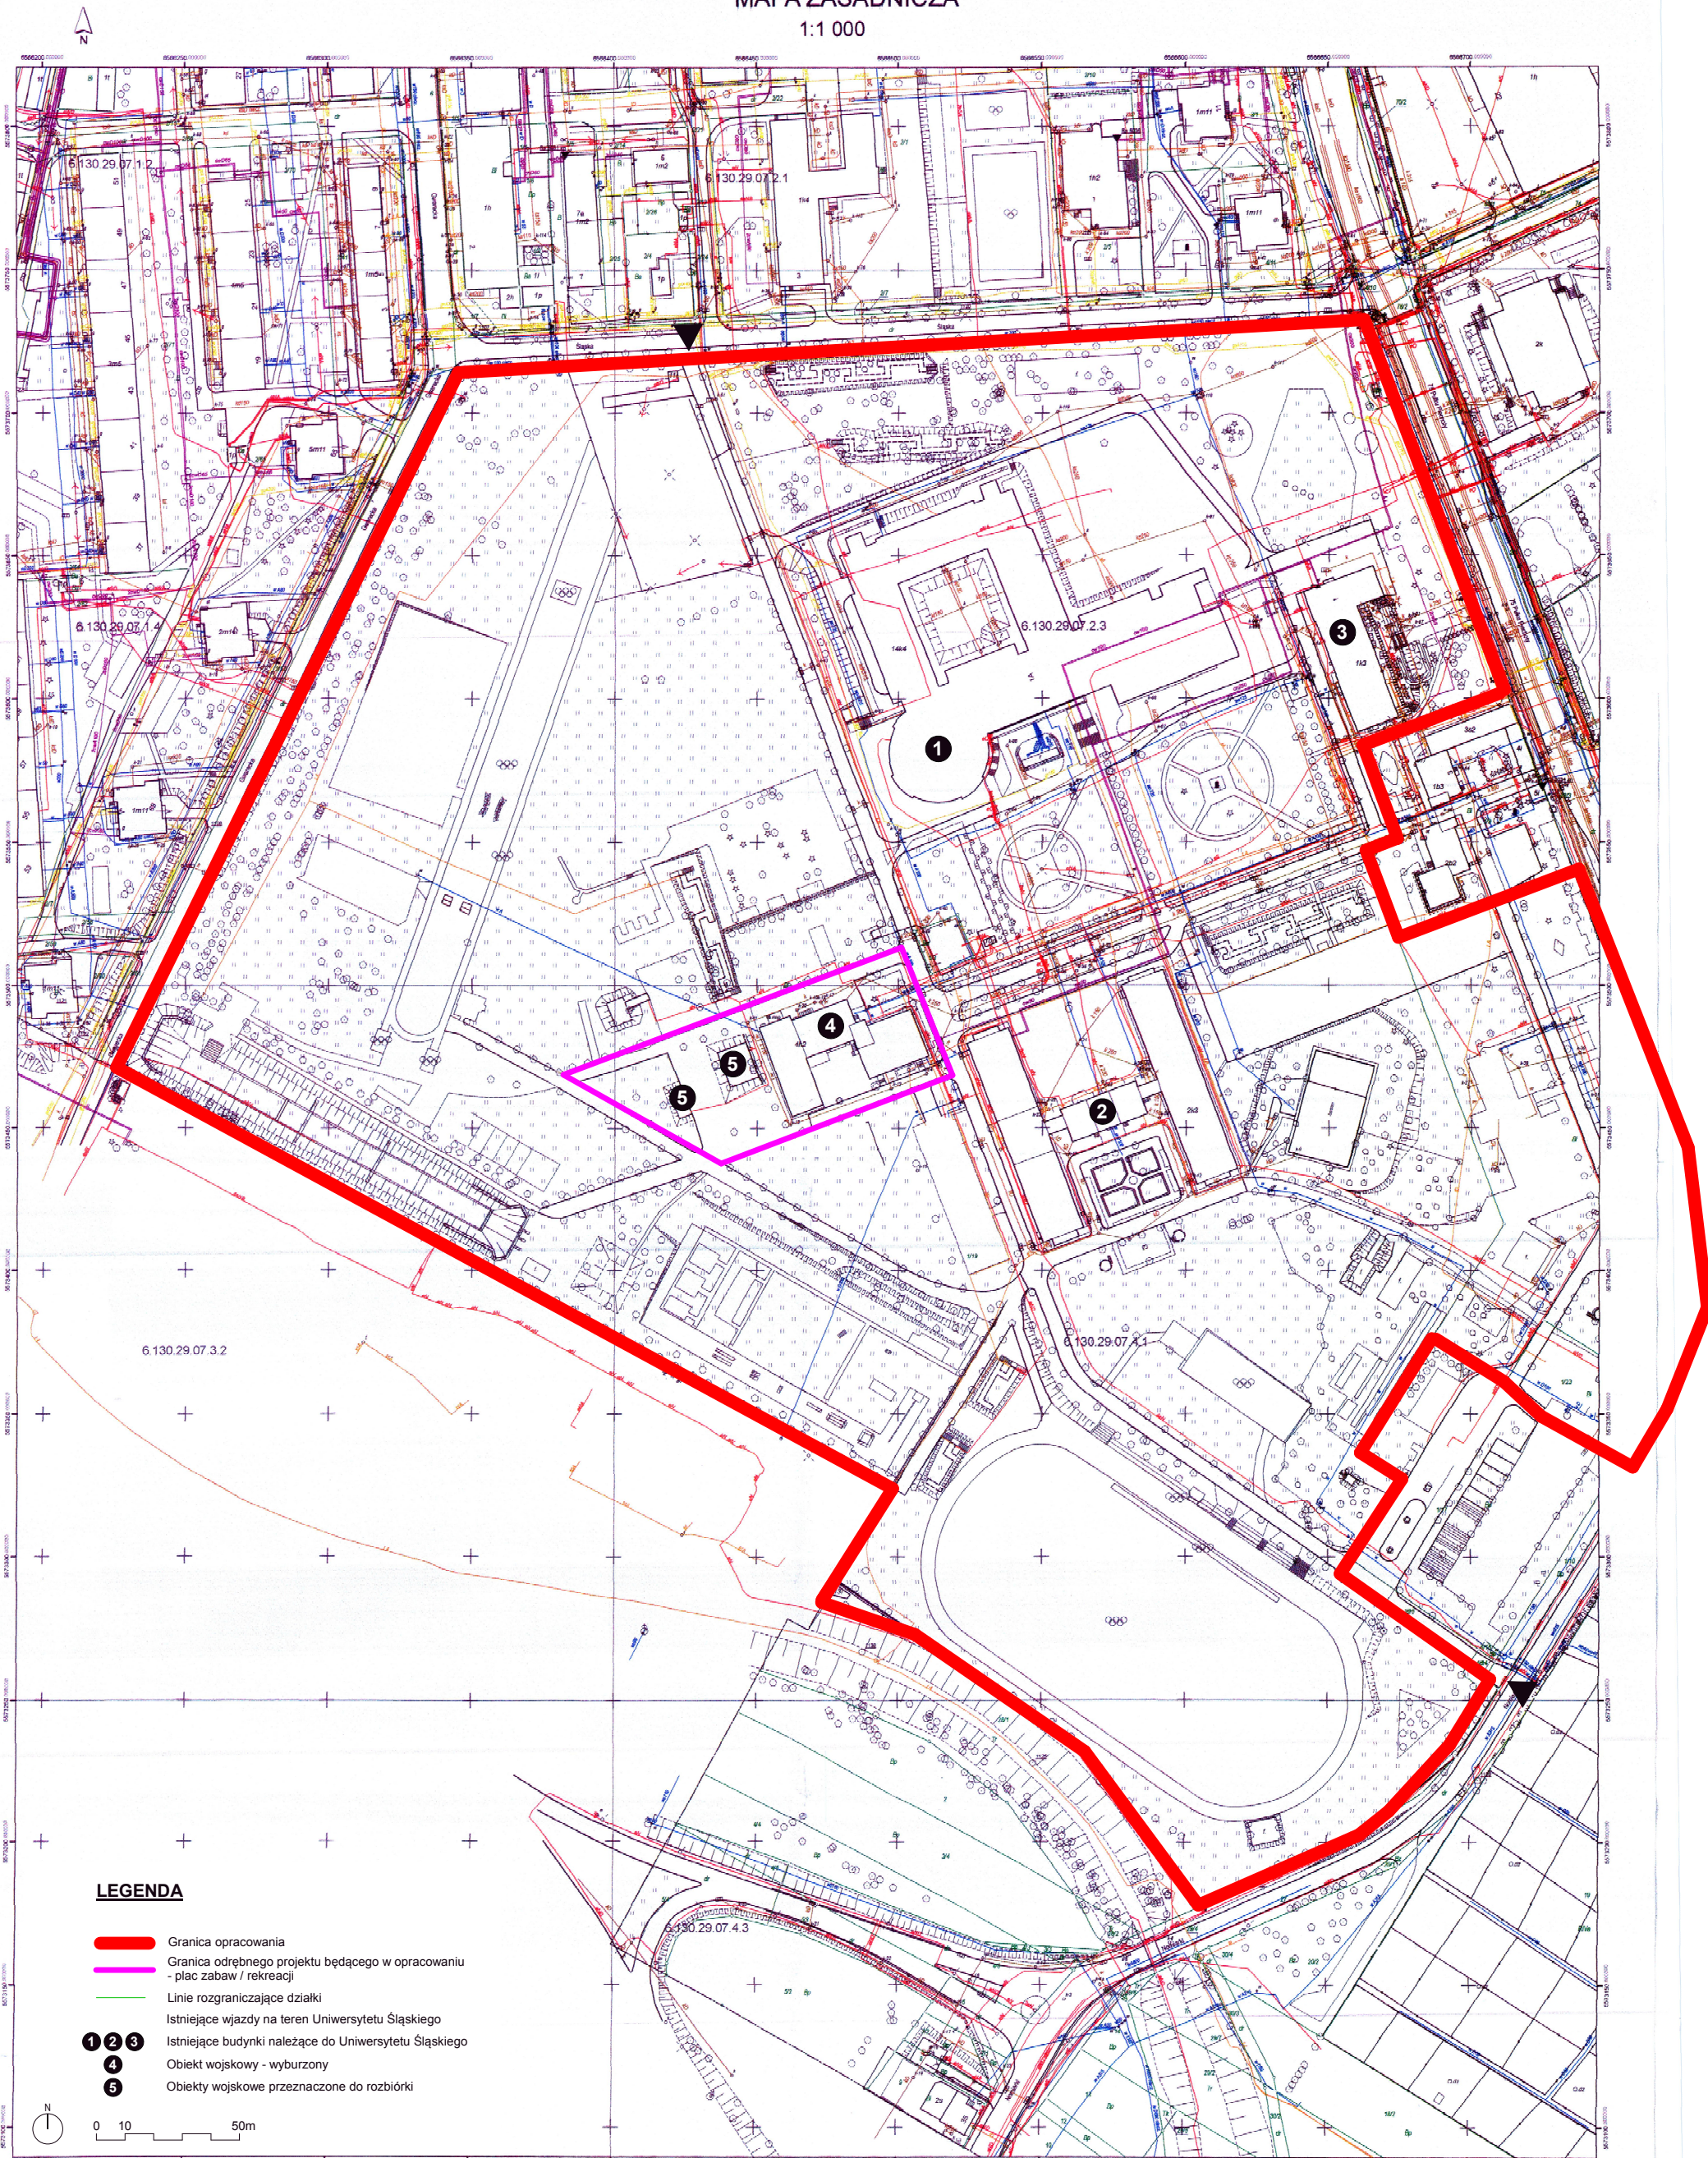

LEGENDA

- ▬ Granica opracowania
- ▬ Granica odrębnego projektu będącego w opracowaniu - plac zabaw / rekreacji
- ▬ Linie rozgraniczające działki
- Istniejące wjazdy na teren Uniwersytetu Śląskiego
- ① ② ③ Istniejące budynki należące do Uniwersytetu Śląskiego
- ④ Obiekt wojskowy - wyburzony
- ⑤ Obiekty wojskowe przeznaczone do rozbiórki



Wznowienie: Śląskie
Powiat Czerwony
Cmiński Czerwony
Najnowsze: Czerwony
Jednostka ewidencyjna: 246301, 1 M. Czerwony
Rezerwa: 6.130.29.07.2, 6.130.29.07.3, 6.130.29.07.4, 6.130.29.07.1
Numer decyzyjny: GN. IV.3042.1.2006.2014
WZRO:
Stan na dzień 2014.09.24
Nadaje mapę do skali 1:500
Sporządził: Monika Biedera

Podpisana za zarządcę: Monika Biedera
Data wydania mapy: 2014.09.24

Z UPRAWNIENIA
PREZYDENTA MIASTA
Jawiszewo 2014
Nadaje Decyzję o wydaniu mapy zasadniczej
z dnia 2014.09.24